





PIANO QUOTATO scala 1:200



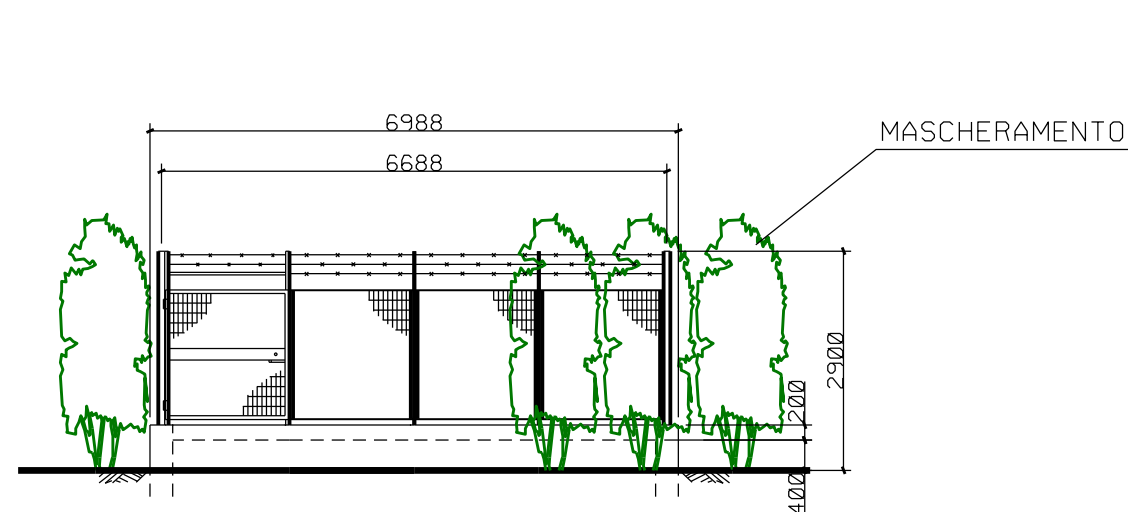

PROSPETTO A scala 1:100

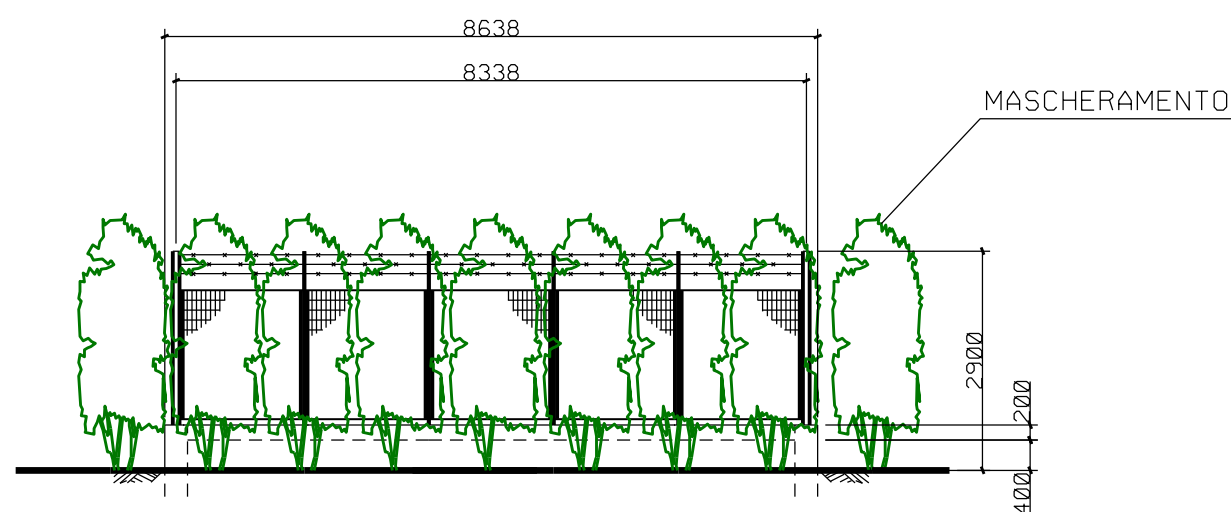

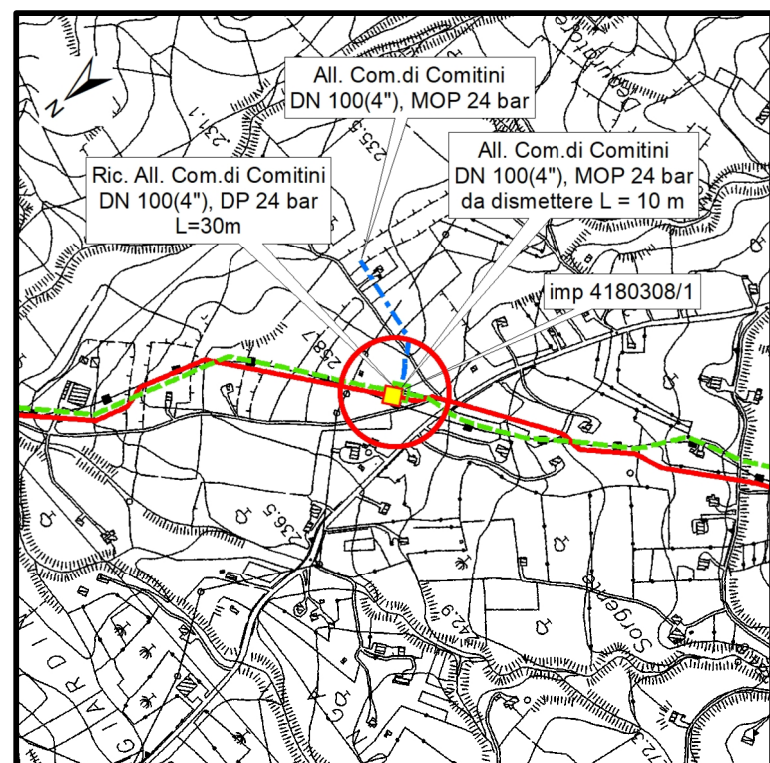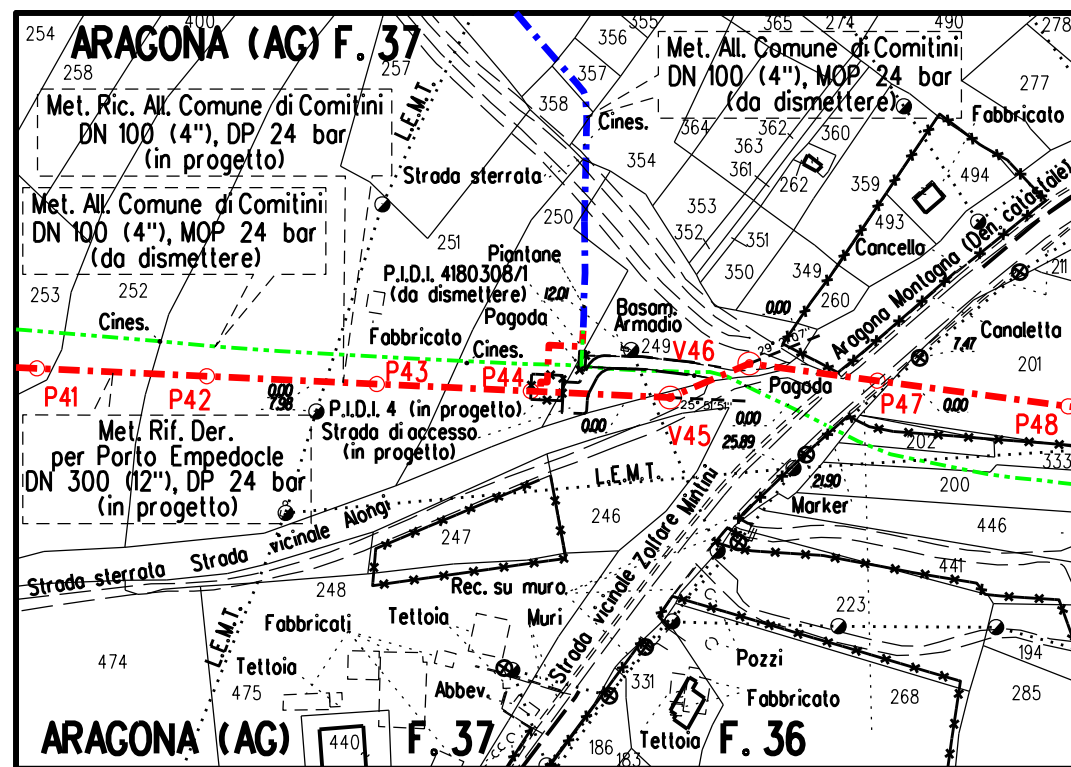PROSPETTO B scala 1:100

COROGRAFIA 1:10.000
CTR 629160STRALCIO PLANIMETRICO 1:2.000
COMUNE DI ARAGONA (AG) FG.37

1	Gennaio 2025	AGGIORNAMENTO A.U. 327 per prescrizioni V.I.A.		BELLI	SANTI	MATTEI	
0	Aprile 2023	EMISSIONE PER AUTORIZZAZIONE UNICA		BELLI	SANTI	MATTEI	
INDICE	DATA	R E V I S I O N I			D I S E G N .	C O N T R .	A P P R O V .
Proprietario					COMM. SNAM NQ/R20133/R-L01		
					Comm. Saipem 023113-105		
Metanodotto:		<div>RIF. DER. PER PORTO EMPEDOCLE</div> <div>DN 300 (12"), DP 24 bar</div> <div>E OPERE CONNESSE</div> <div>PUNTO DI INTERCETTAZIONE DI DERIVAZIONE IMPORTANTE</div> <div>(PIDI n.4) DN 300(12") x DN 100 (4")</div> <div>DP 24 bar, Loc. CONTRADA CAPPALUNGA - Prog. Km 14,848</div>			Fg. 1 di 2		
					Dis. SNAM n.: DIS-MEC-C-11193 Dis. SAIPEM n.: LB-C-81193		
					COD. TECNICO 9114232		
					Scala 1:200 - 1:100		
					INDICE		
