NUMERAZIONE COMPETENZE

CONFINI AMMINISTRATIVI

DATI CARATTERISTICI

DATI DI COSTRUZIONE

PRESSIONE DI PROGETTO 24.0 bar
PRESSIONE MASSIMA DI ESERCIZIO (MOP) 24.0 bar
GRADO DI UTILIZZAZIONE DICHIARATO f - 0.30

REALIZZATO IN CONFORMITA' AL D.M. 17/04/2008

RIVESTIMENTO GIUNTI DI SALDATURA

FASCE TERMORESTRINGENTI C50 PRIMER (A.07.10.02)

DATI GENERALI

DN 100 (4") SP 5.2 mm [UNI-EN]

FASE EMISSIONE AUTORIZZAZIONE UNICA

CONFINI AMMINISTRATIVI

PLANIMETRIA 1:2000

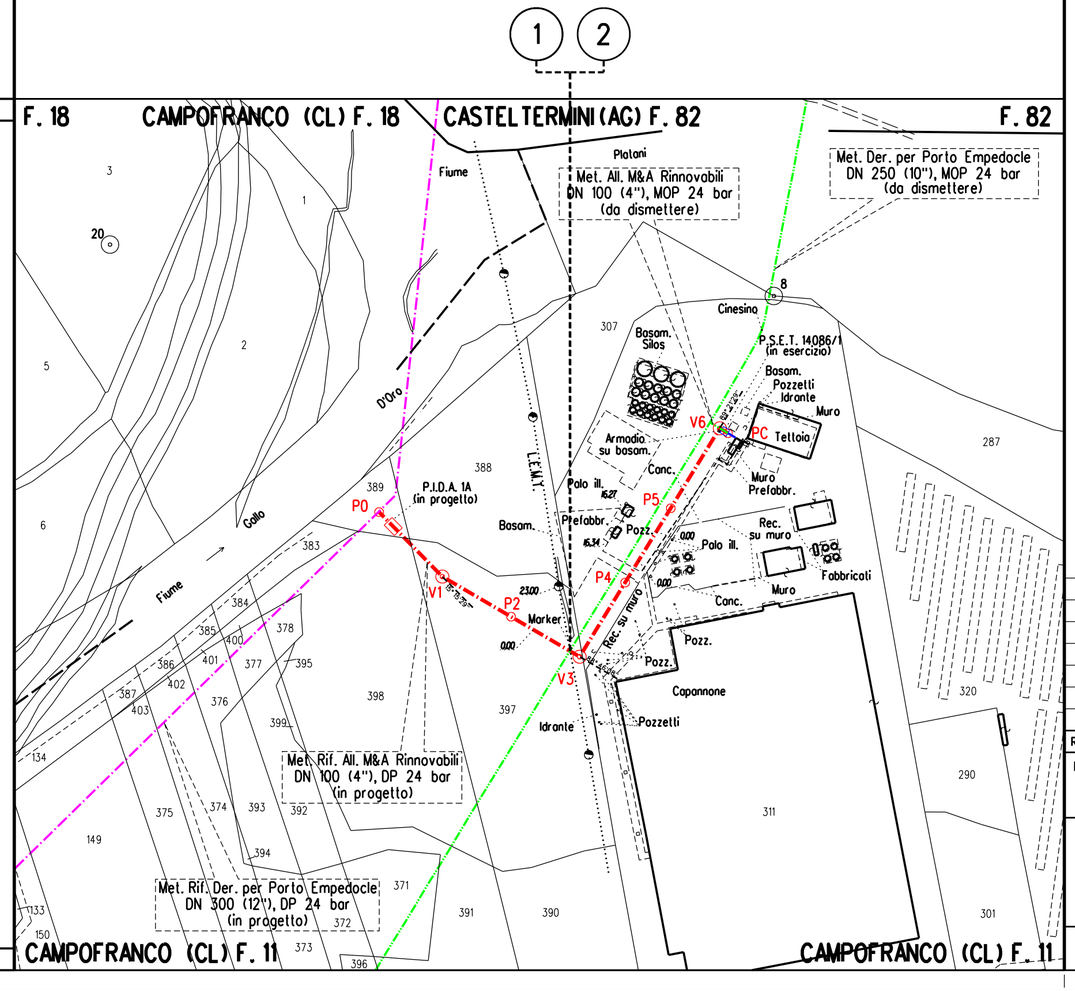

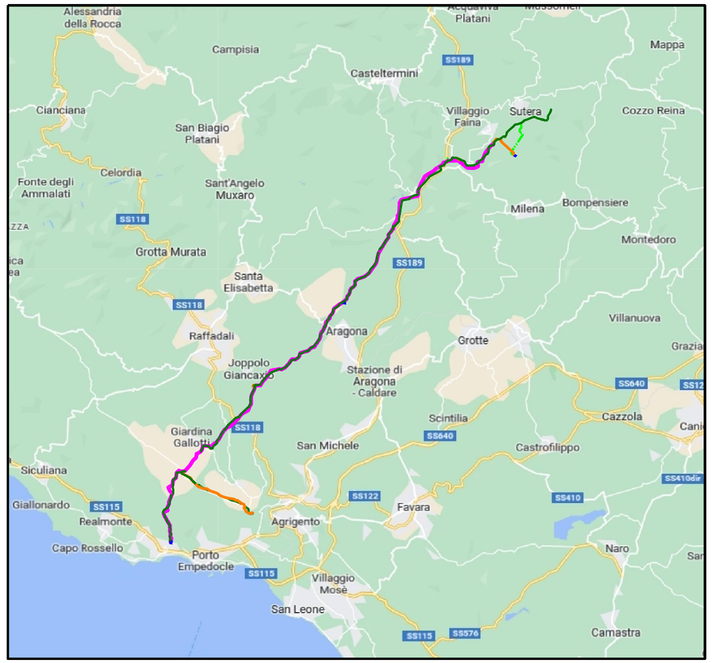

COROGRAFIA Scala 1:250.000

SAIPEM SPA
Il Progettista
Dott. Ing. A. PARLATO iscritto all'ordine
degli Ingegneri della Provincia di Avellino al n. 2095
Tel. 0721.1686491 - Fax 0721.1680014
C.F. e P.IVA 00825790157

Rev	DATA	DESCRIZIONE	ELABORATO	VERIFICATO	APPROVATO
1	Gennaio 2025	AGGIORNAMENTO A.U. 327 PER PRESCRIZIONI V.I.A.	Guidi	Santi	Mattei
0	Aprile 2023	EMISSIONE PER AUTORIZZAZIONE UNICA	Pirrera	Santi	Mattei

PROPRIETARIO snam

PROGETTISTA SAIPEM

Metanodotto:

MET. RICOLLEGAMENTO ALLACCIAMENTO M&A RINNOVABILI DN 100 (4") DP 24 bar

PLANIMETRIA CATASTALE CON COMPETENZE

COMM. SNAM	NQ/R20133/R-L04
COD. TECNICO	21026
Dis. SNAM	PG-COMP-3E-11804
Dis. SAIPEM	LB-3E-81804
COMM. SAIPEM	023113-105
REVISIONE	1
FG. 1	DI 1
SCALA	1:2000

Il presente disegno e' di proprieta' aziendale – La societa' tutelera' i propri diritti a termine di legge.