NUMERAZIONE COMPETENZE

CONFINI AMMINISTRATIVI

DATI CARATTERISTICI

DATI DI COSTRUZIONE

PRESSIONE DI PROGETTO 24.0 bar
PRESSIONE MASSIMA DI ESERCIZIO (MOP) 24.0 bar
GRADO DI UTILIZZAZIONE DICHIARATO f - 0.30

REALIZZATO IN CONFORMITA' AL D.M. 17/04/2008

RIVESTIMENTO GIUNTI DI SALDATURA

FASCE TERMORESTRINGENTI C50 PRIMER (A.07.10.02)

DATI GENERALI

DN 300 (12") SP 7.1/9.5 mm [UNI-EN]

FASE EMISSIONE AUTORIZZAZIONE UNICA

PLANIMETRIA 1:2000

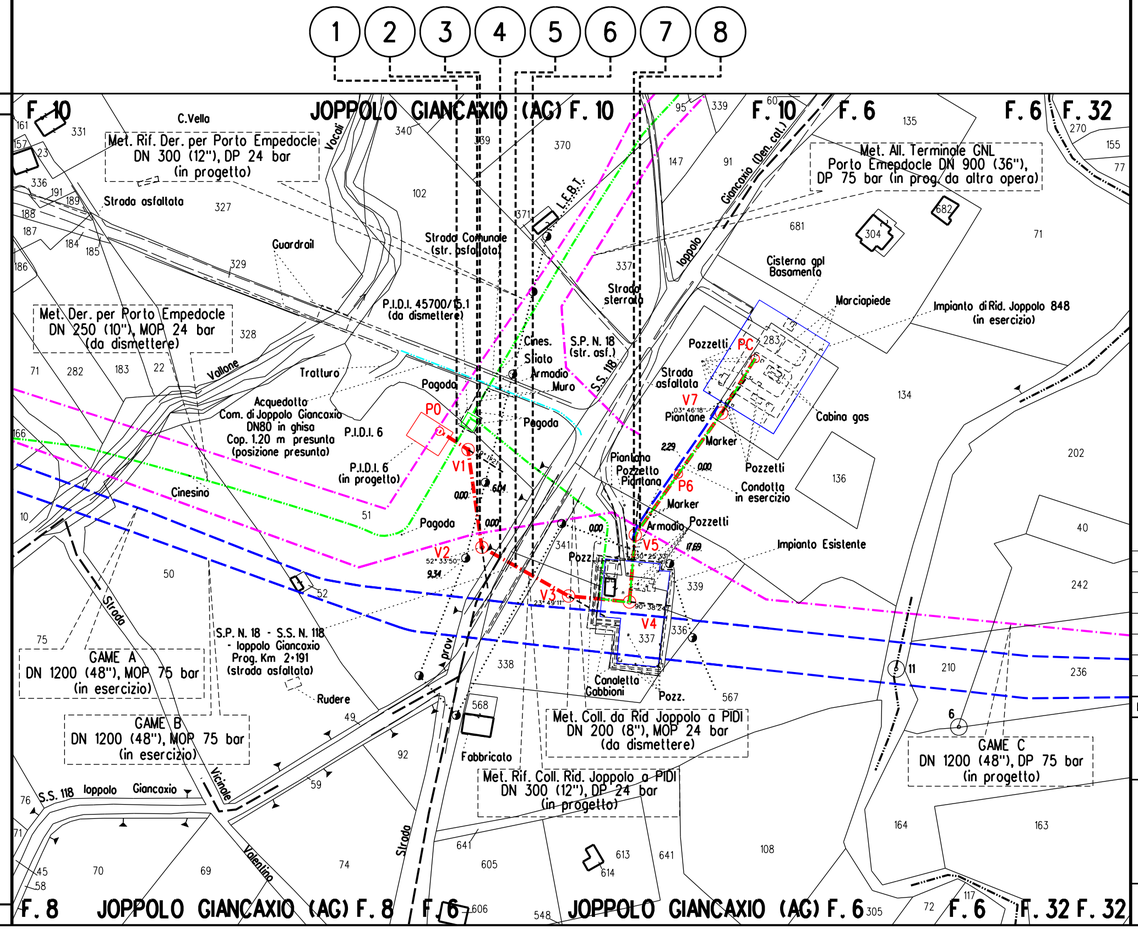

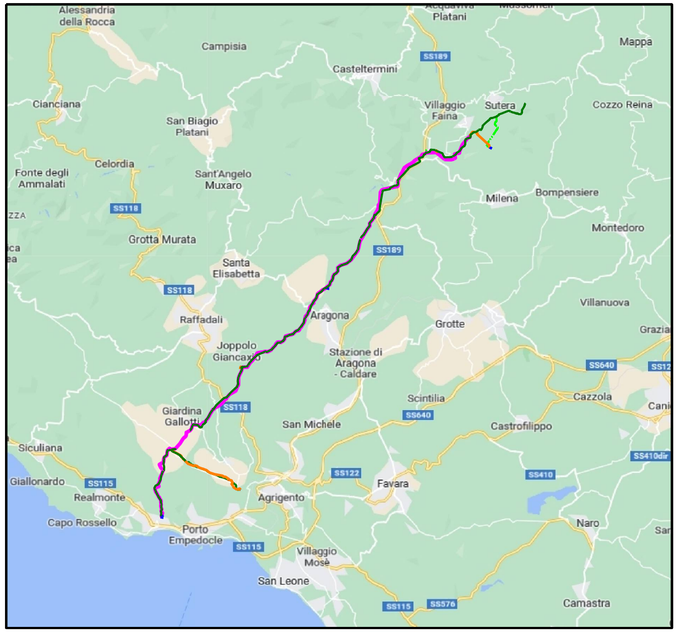

COROGRAFIA Scala 1:250.000

SAIPEM SPA
Il Progettista
Dott. Ing. A. PARLATO iscritto all'Ordine degli Ingegneri della Provincia di Avellino al n. 2095
Tel 0721.1686491 - Fax 0721.1620734
C.F. e P.I. IVA 00825790157

Rev	DATA	DESCRIZIONE	ELABORATO	VERIFICATO	APPROVATO
1	Gennaio 2025	AGGIORNAMENTO A.U. 327 PER PRESCRIZIONI V.I.A.	Guidi	Santi	Mattei
0	Aprile 2023	EMISSIONE PER AUTORIZZAZIONE UNICA	Pirrera	Santi	Mattei

PROPRIETARIO snam

PROGETTISTA SAIPEM

COMM. SNAM	NQ/R20133/R-L07
COD. TECNICO	9114238
Dis. SNAM	PG-COMP-3E-12104
Dis. SAIPEM	LB-3E-82104
COMM. SAIPEM	023113-105
REVISIONE	1
FG.	1 DI 1
SCALA	1:2000

Metanodotto:

MET. RIF. COLL. RIDUZIONE JOPPOLO A P.I.D.I. DN 300 (12") DP 24 bar

PLANIMETRIA CATASTALE CON COMPETENZE

Il presente disegno e' di proprieta' aziendale – La societa' tutelera' i propri diritti a termine di legge.