

CONFINI AMMINISTRATIVI

DATI DI COSTRUZIONE

PRESSIONE MASSIMA DI ESERCIZIO (MOP) **24.0 bar**



RIVESTIMENTO GIUNTI DI SALDATURA

DATI GENERALI


DN 150 SP x.x

FASE EMISSIONE AUTORIZZAZIONE UNICA

CONFINI AMMINISTRATIVI

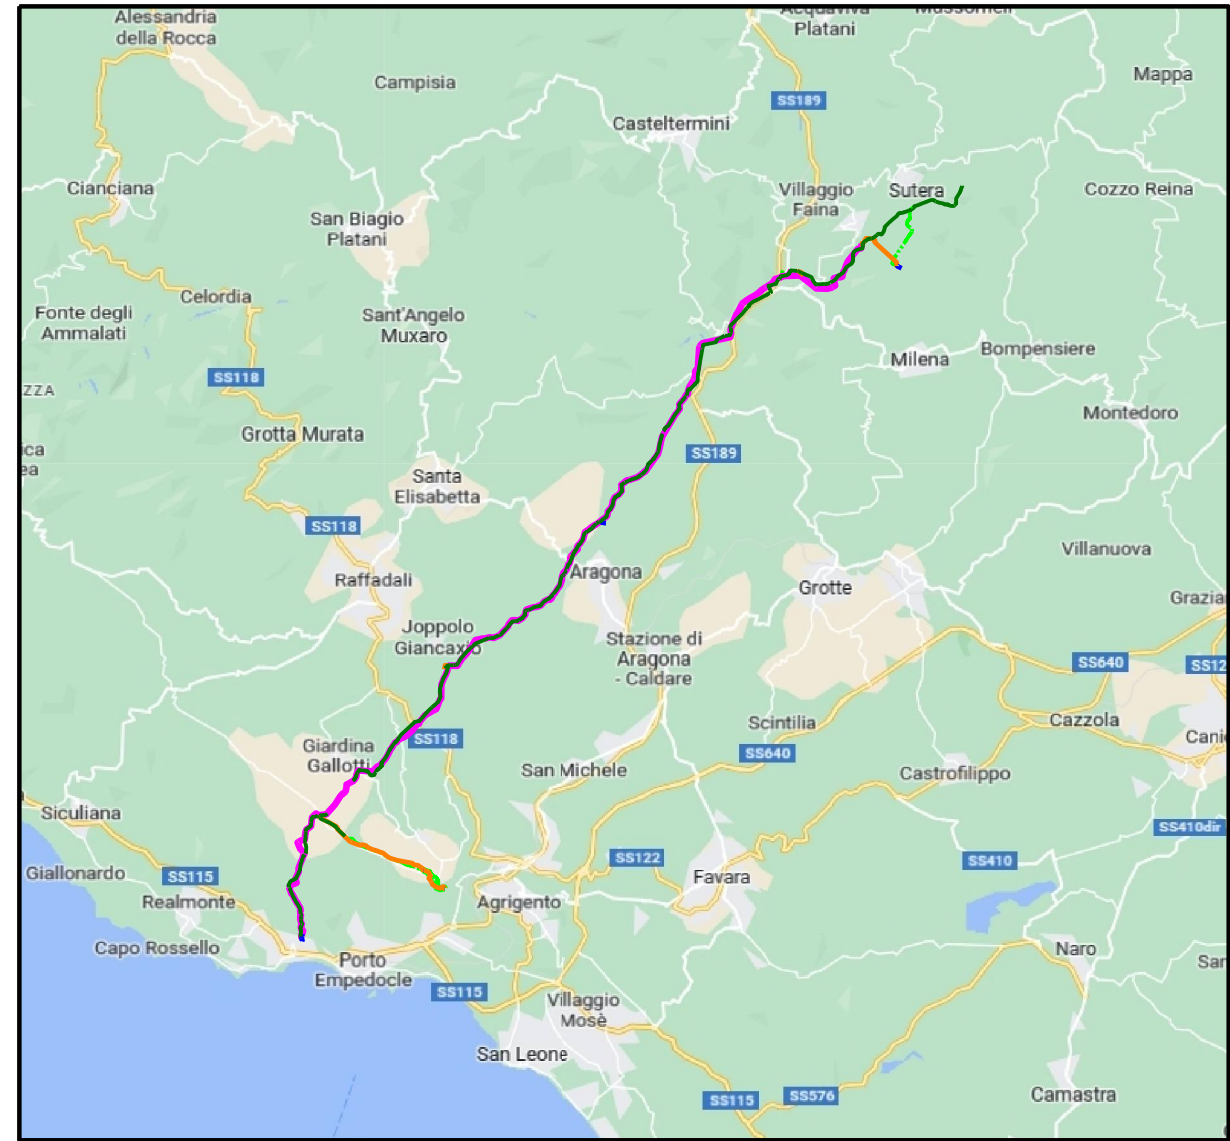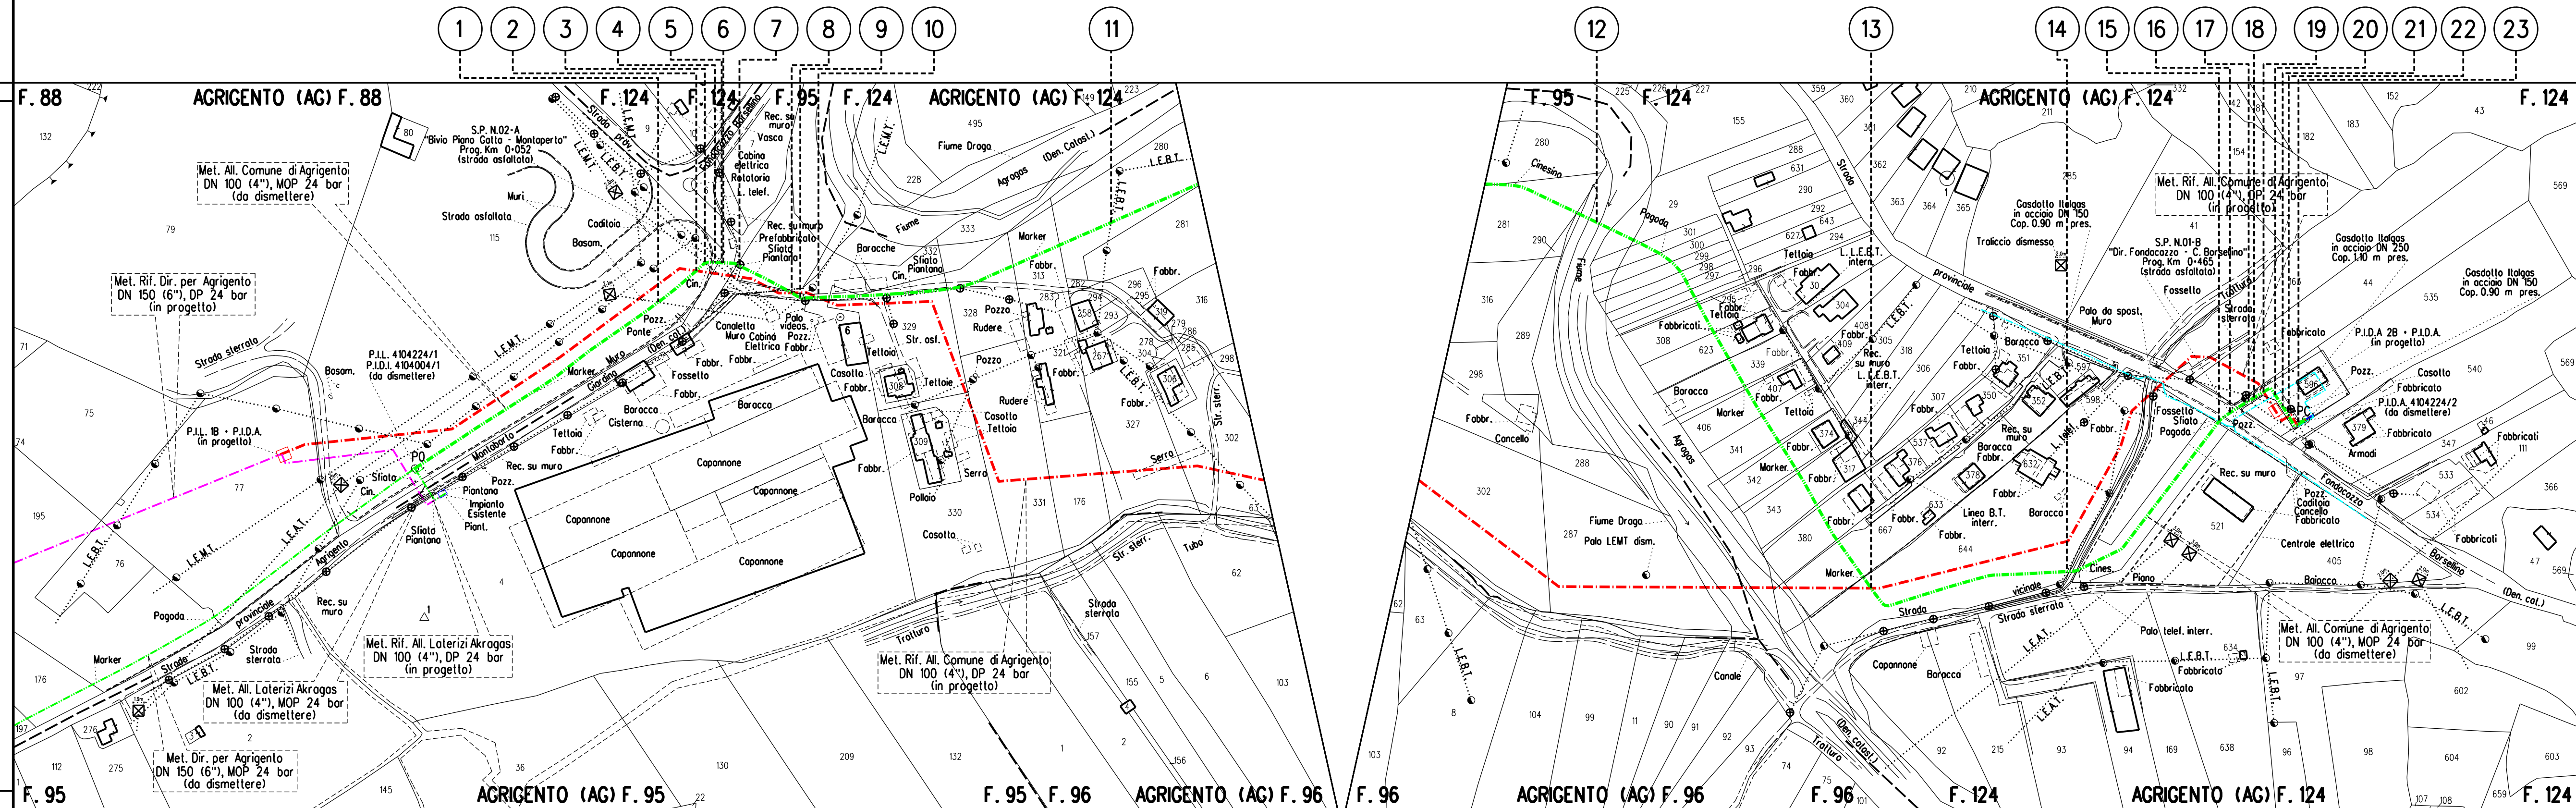

COROGRAFIA Scala 1:250.000

1	Gennaio 2025	AGGIORNAMENTO A.U. 327 PER PRESCRIZIONI V.I.A.				Guidi	Santi	Mottei
0	Aprile 2023	EMISSIONE PER AUTORIZZAZIONE UNICA				Pirrerà	Santi	Mottei
Rev	DATA	DESCRIZIONE				ELABORATO	VERIFICATO	APPROVATO
PROPRIETARIO				PROGETTISTA		COMM. SNAM	NQ/R20133/R-L1C	
						COD. TECNICO	911424	
Melonodotto:						DIS. SNAM RIM – COMP – 6E – 92822		
DISMISSIONE MET. ALLACCIAMENTO COMUNE DI AGRIGENTO DN 100 (4") MOP 24 bar						Dis. SAIPEM	LB – 6E – 82822	
						COMM. SAIPEM	023113-10S	
						REVISIONE	1	
PLANIMETRIA CATASTALE CON COMPETENZE						FG.	1	Di 1
						SCALA	1: 2000	