NUMERAZIONE COMPETENZE

CONFINI AMMINISTRATIVI

DATI CARATTERISTICI

DATI DI COSTRUZIONE

PRESSIONE MASSIMA DI ESERCIZIO (MOP) 24.0 bar

RIVESTIMENTO GIUNTI DI SALDATURA

DATI GENERALI

DN 100 SP 4.00

FASE EMISSIONE AUTORIZZAZIONE UNICA

CONFINI AMMINISTRATIVI

PLANIMETRIA 1:2000

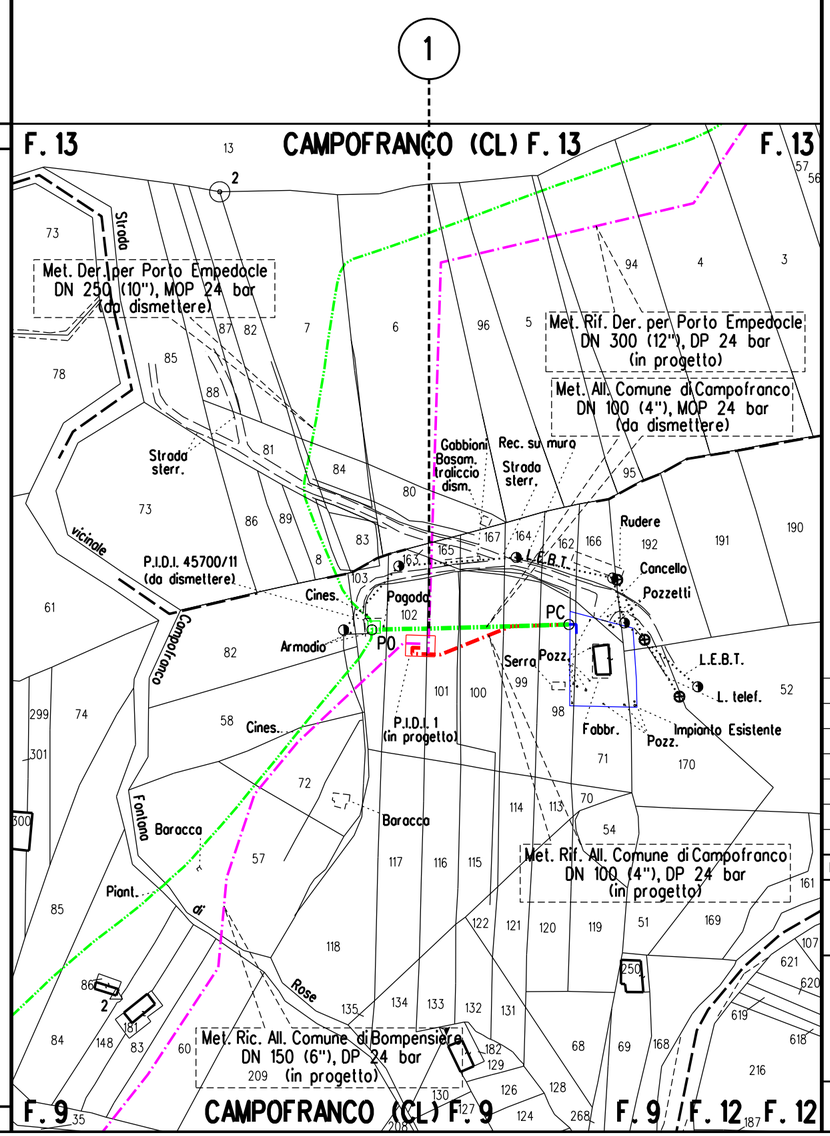

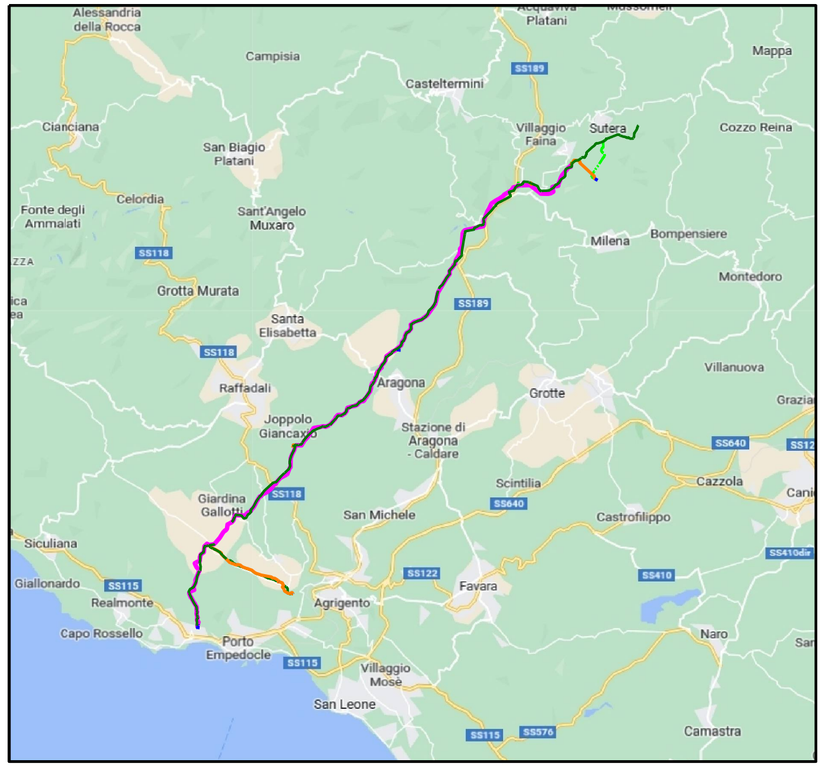

COROGRAFIA Scala 1:250.000

SAIPEM SPA
Il Progettista
Dott. Ing. A. PARLATO iscritto all'ordine degli ingegneri della Provincia di Avellino al n. 2095
Tel.(0721.1686161 - Fax 0721.1682018
C.F. e P.IVA.00825790157

Rev	DATA	DESCRIZIONE	ELABORATO	VERIFICATO	APPROVATO
1	Gennaio 2025	AGGIORNAMENTO A.U. 327 PER PRESCRIZIONI V.I.A,	Guidi	Santi	Mattei
0	Aprile 2023	EMISSIONE PER AUTORIZZAZIONE UNICA	Pirrera	Santi	Mattei

PROPRIETARIO snam

PROGETTISTA SAIPEM

COMM. SNAM	NQ/R20133/R-L03
COD. TECNICO	9114343
Dis. SNAM	RIM-COMP-3E-92814
Dis. SAIPEM	LB-3E-82814
COMM. SAIPEM	023113-105
REVISIONE	1
FG. 1	DI 1
SCALA	1:2000

Metanodotto:

DISMISSIONE METANODOTTO ALL. COMUNE DI CAMPOFRANCO
DN 100 (4") MOP 24 bar

PLANIMETRIA CATASTALE CON COMPETENZE

Il presente disegno e' di proprieta' aziendale – La societa' tutelera' i propri diritti a termine di legge.