

	<b>PROGETTISTA</b> 	<b>COMMESSA</b> NQ/R20133	<b>UNITA'</b> 000
	<b>LOCALITA'</b> REGIONE SICILIA	<b>REL-SIS-E-03024</b> <b>ALLEGATO 2</b>	
	<b>PROGETTO</b> RIFACIMENTO DERIVAZIONE PER PORTO EMPEDOCLE DN 300 (12"), DP 24 bar ed opere connesse		<b>Rev.</b> -

Rif. SAIPEM: 023113-105-SPC-LA-E-83024\_r2

**Rifacimento derivazione per Porto Empedocle**  
**DN 300 (12"), DP 24 bar**  
**ed opere connesse**

**CARATTERIZZAZIONE DELLA SISMICITÀ**

**ALLEGATO 2**

**CARTA DELLE CATEGORIE DI SOTTOSUOLO**



# REL-SIS-E-03024 (ALLEGATO 2) CARTA DELLE CATEGORIE DI SOTTOSUOLO

## Legenda

### Categorie di Sottosuolo

- Tipo A
- Tipo B
- Tipo C

### Tracciati in Progetto

- Met. Der. Porto Empedocle
- Altri tracciati di progetto

### Trenchless

- Microtunnel
- TOC



REL-SIS-E-03024 (ALLEGATO 2)  
CARTA DELLE CATEGORIE DI SOTTOSUOLO

**Legenda**

**Categorie di Sottosuolo**


- Tipo A
- Tipo B
- Tipo C

**Tracciati in Progetto**

- Met. Der. Porto Empedocle
- Altri tracciati di progetto

**Trenchless**

- Microtunnel
- TOC

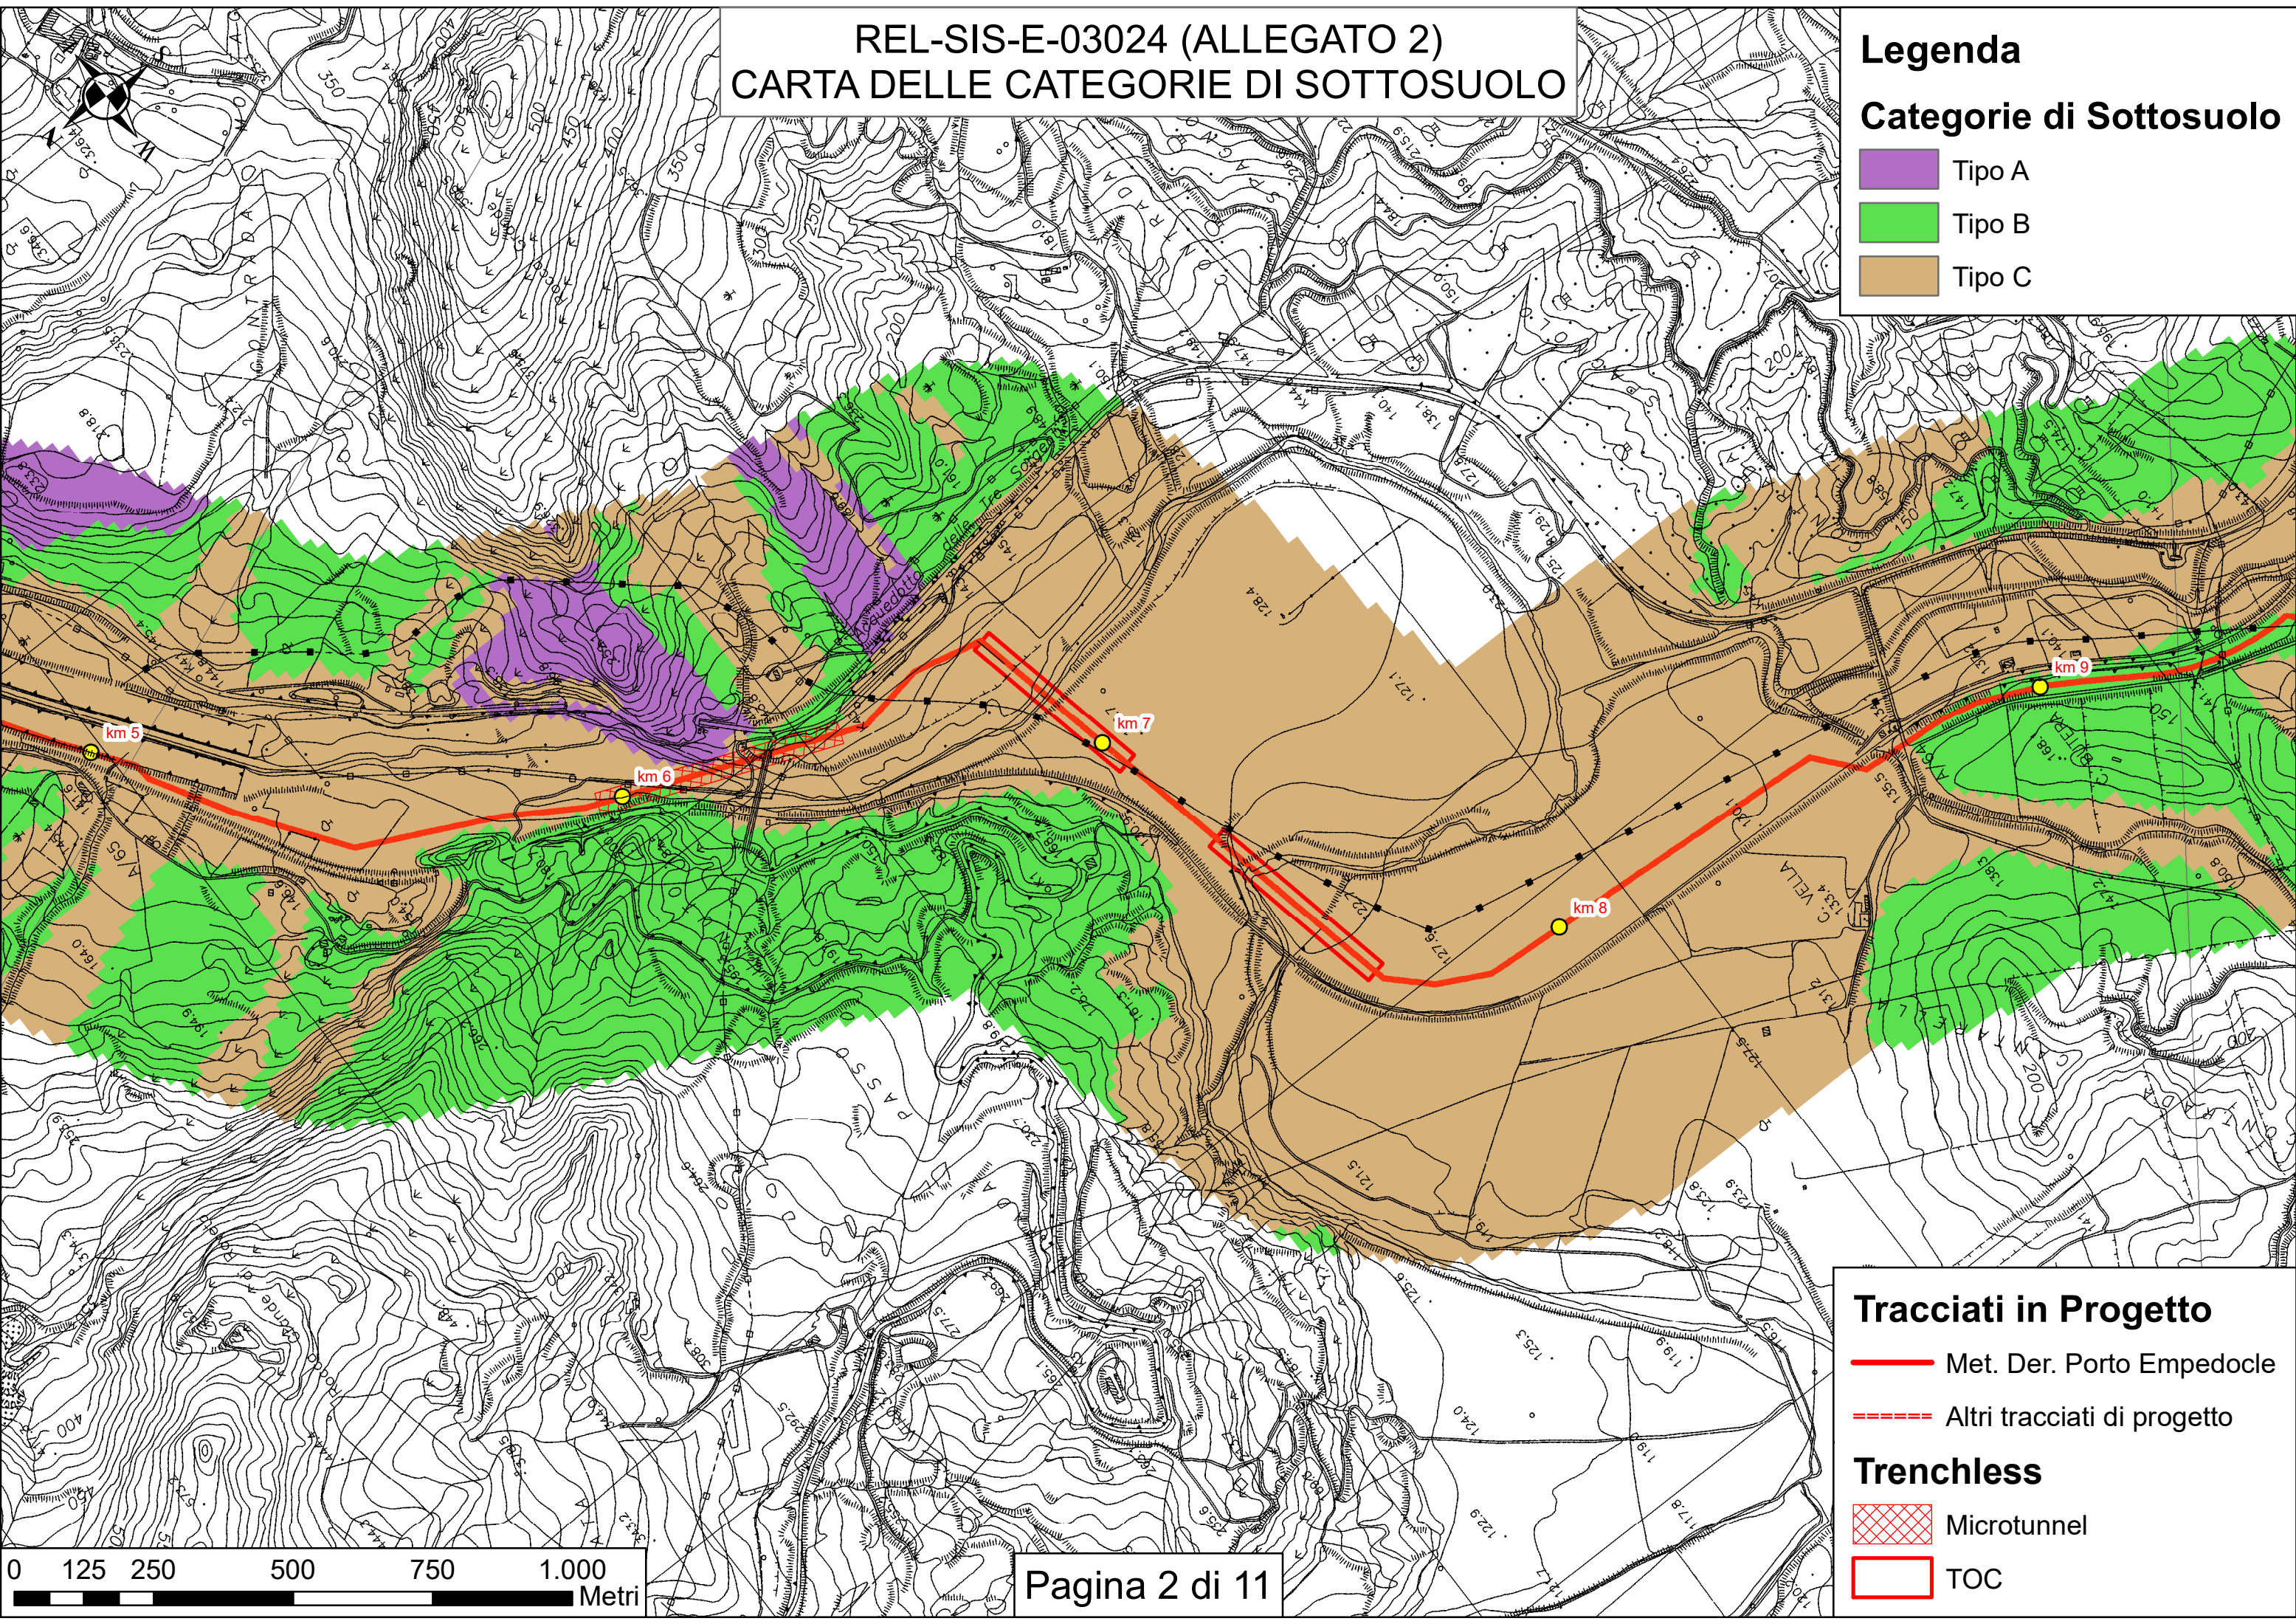



REL-SIS-E-03024 (ALLEGATO 2)  
CARTA DELLE CATEGORIE DI SOTTOSUOLO

**Legenda**

**Categorie di Sottosuolo**


- Tipo A
- Tipo B
- Tipo C

**Tracciati in Progetto**

- Met. Der. Porto Empedocle
- Altri tracciati di progetto

**Trenchless**

- Microtunnel
- TOC

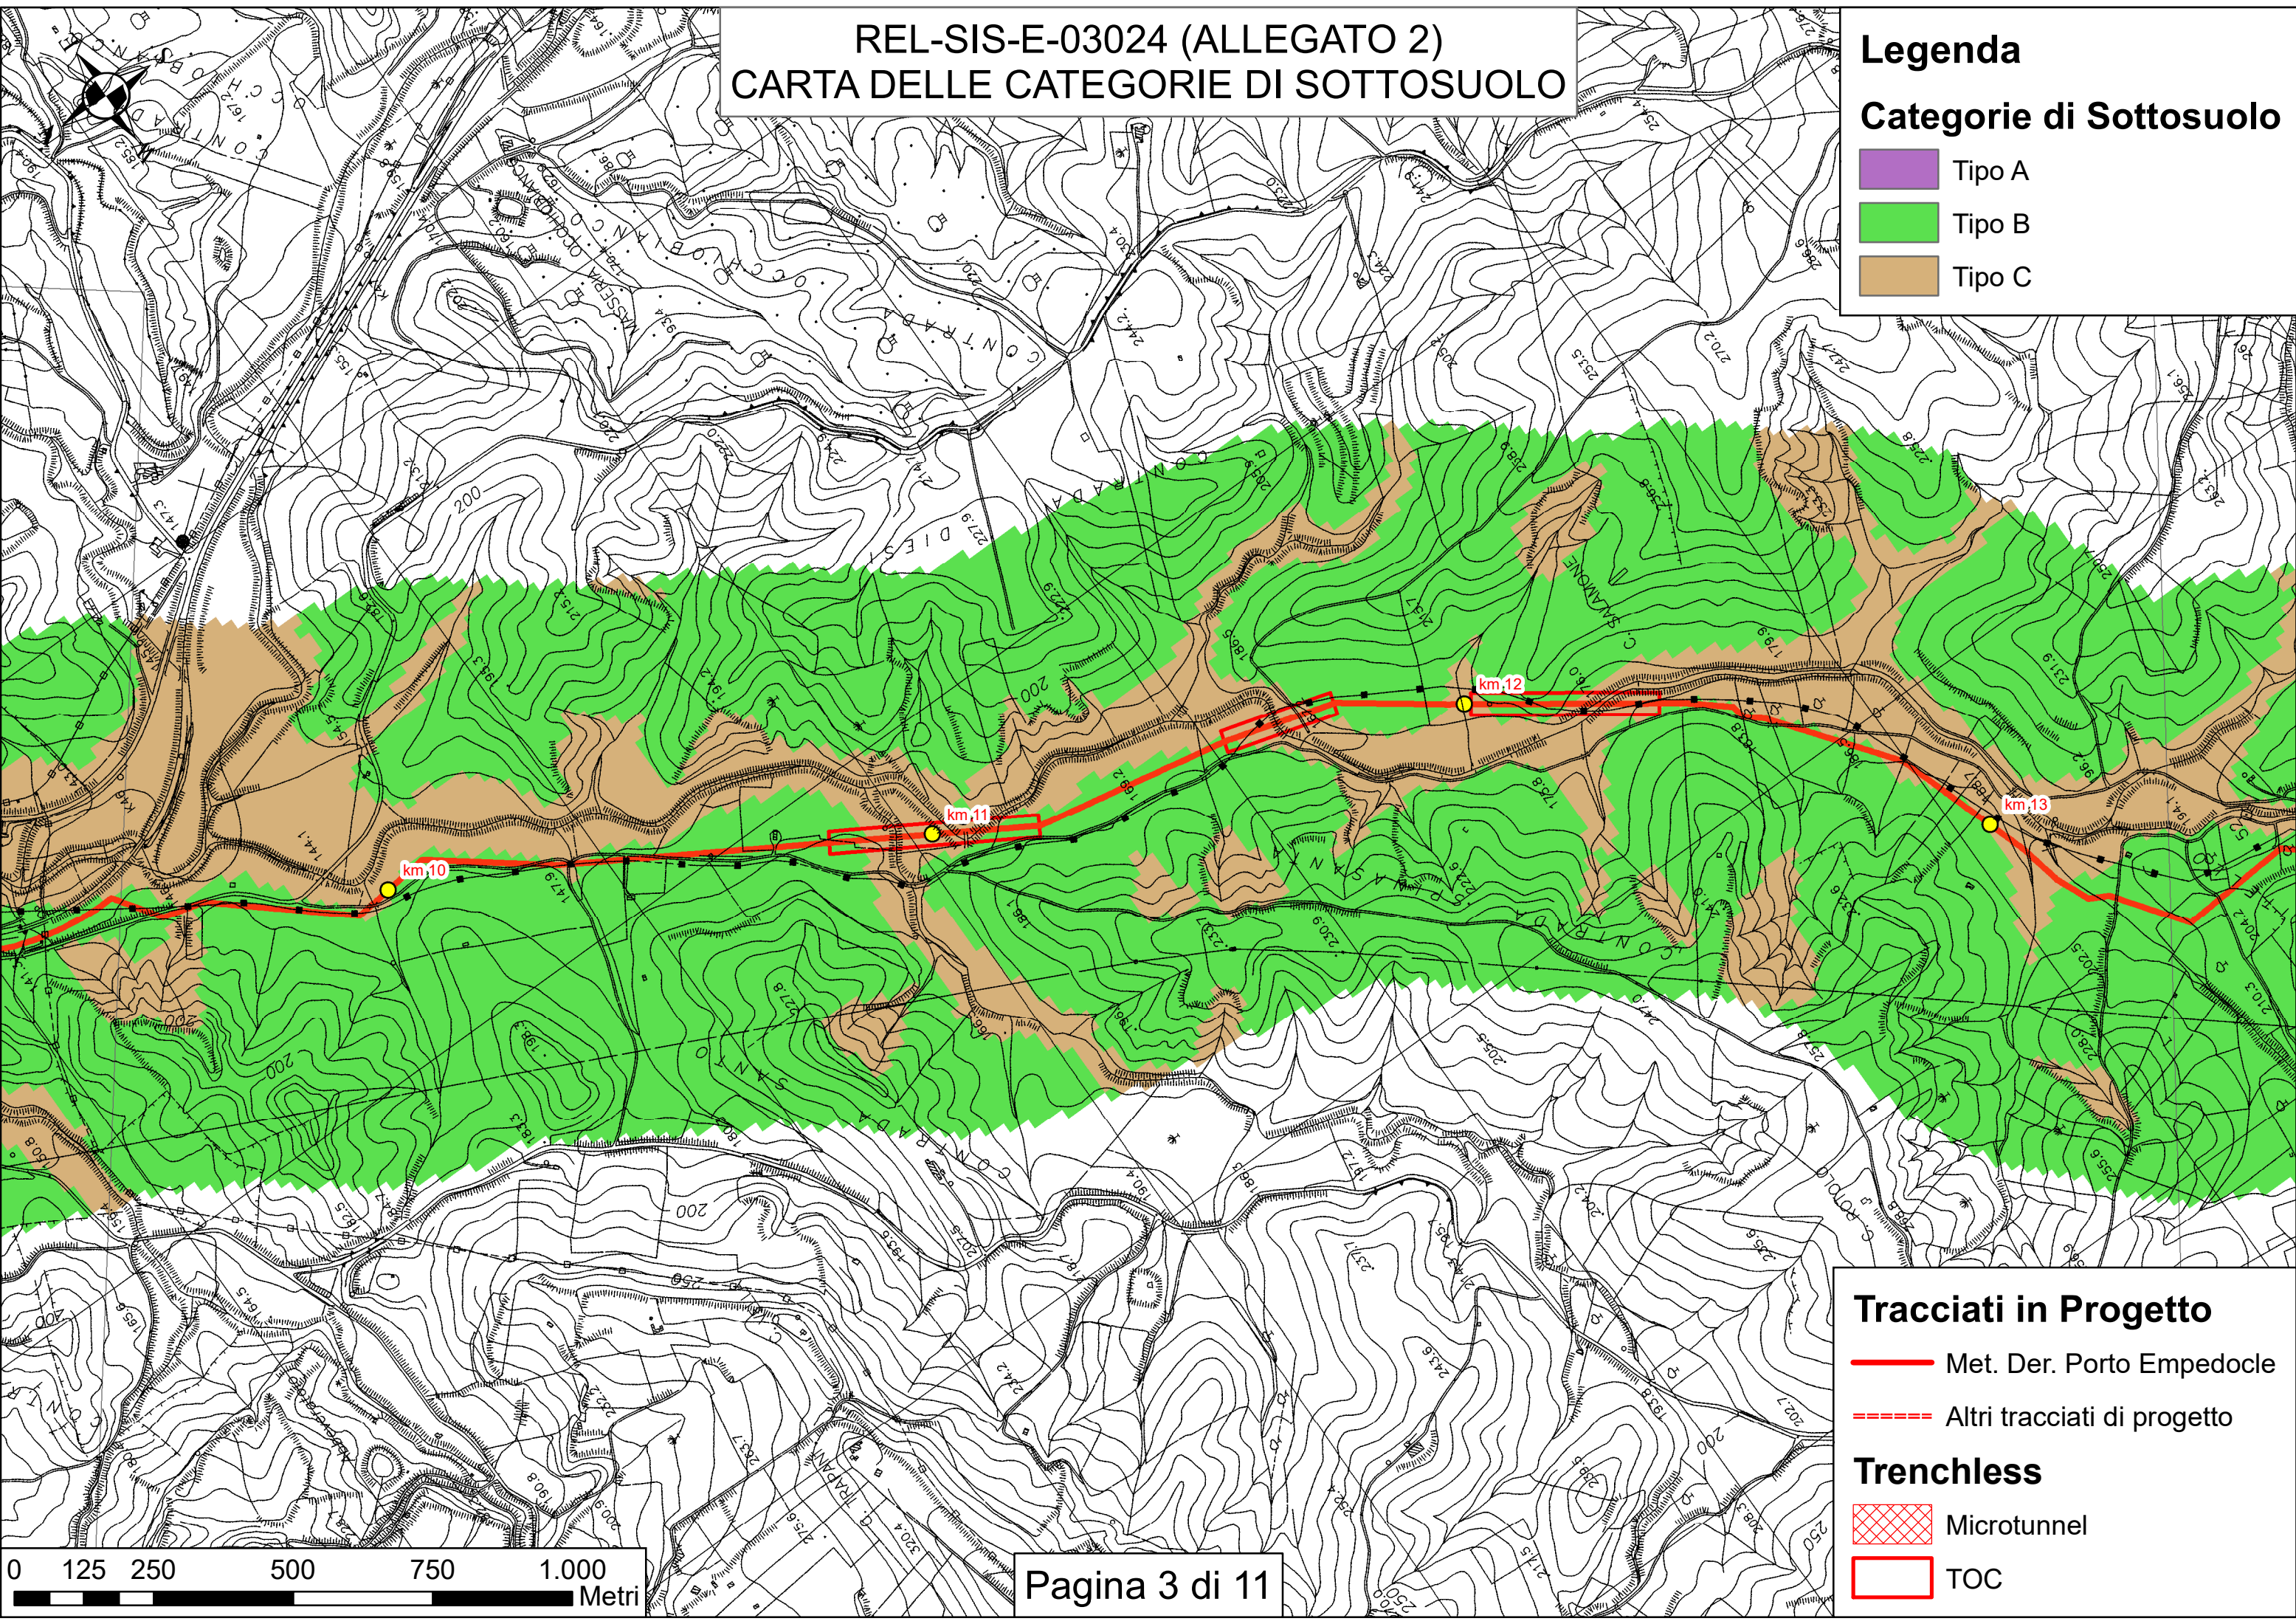



REL-SIS-E-03024 (ALLEGATO 2)  
CARTA DELLE CATEGORIE DI SOTTOSUOLO

**Legenda**

**Categorie di Sottosuolo**


- Tipo A
- Tipo B
- Tipo C

**Tracciati in Progetto**

- Met. Der. Porto Empedocle
- Altri tracciati di progetto

**Trenchless**

- Microtunnel
- TOC

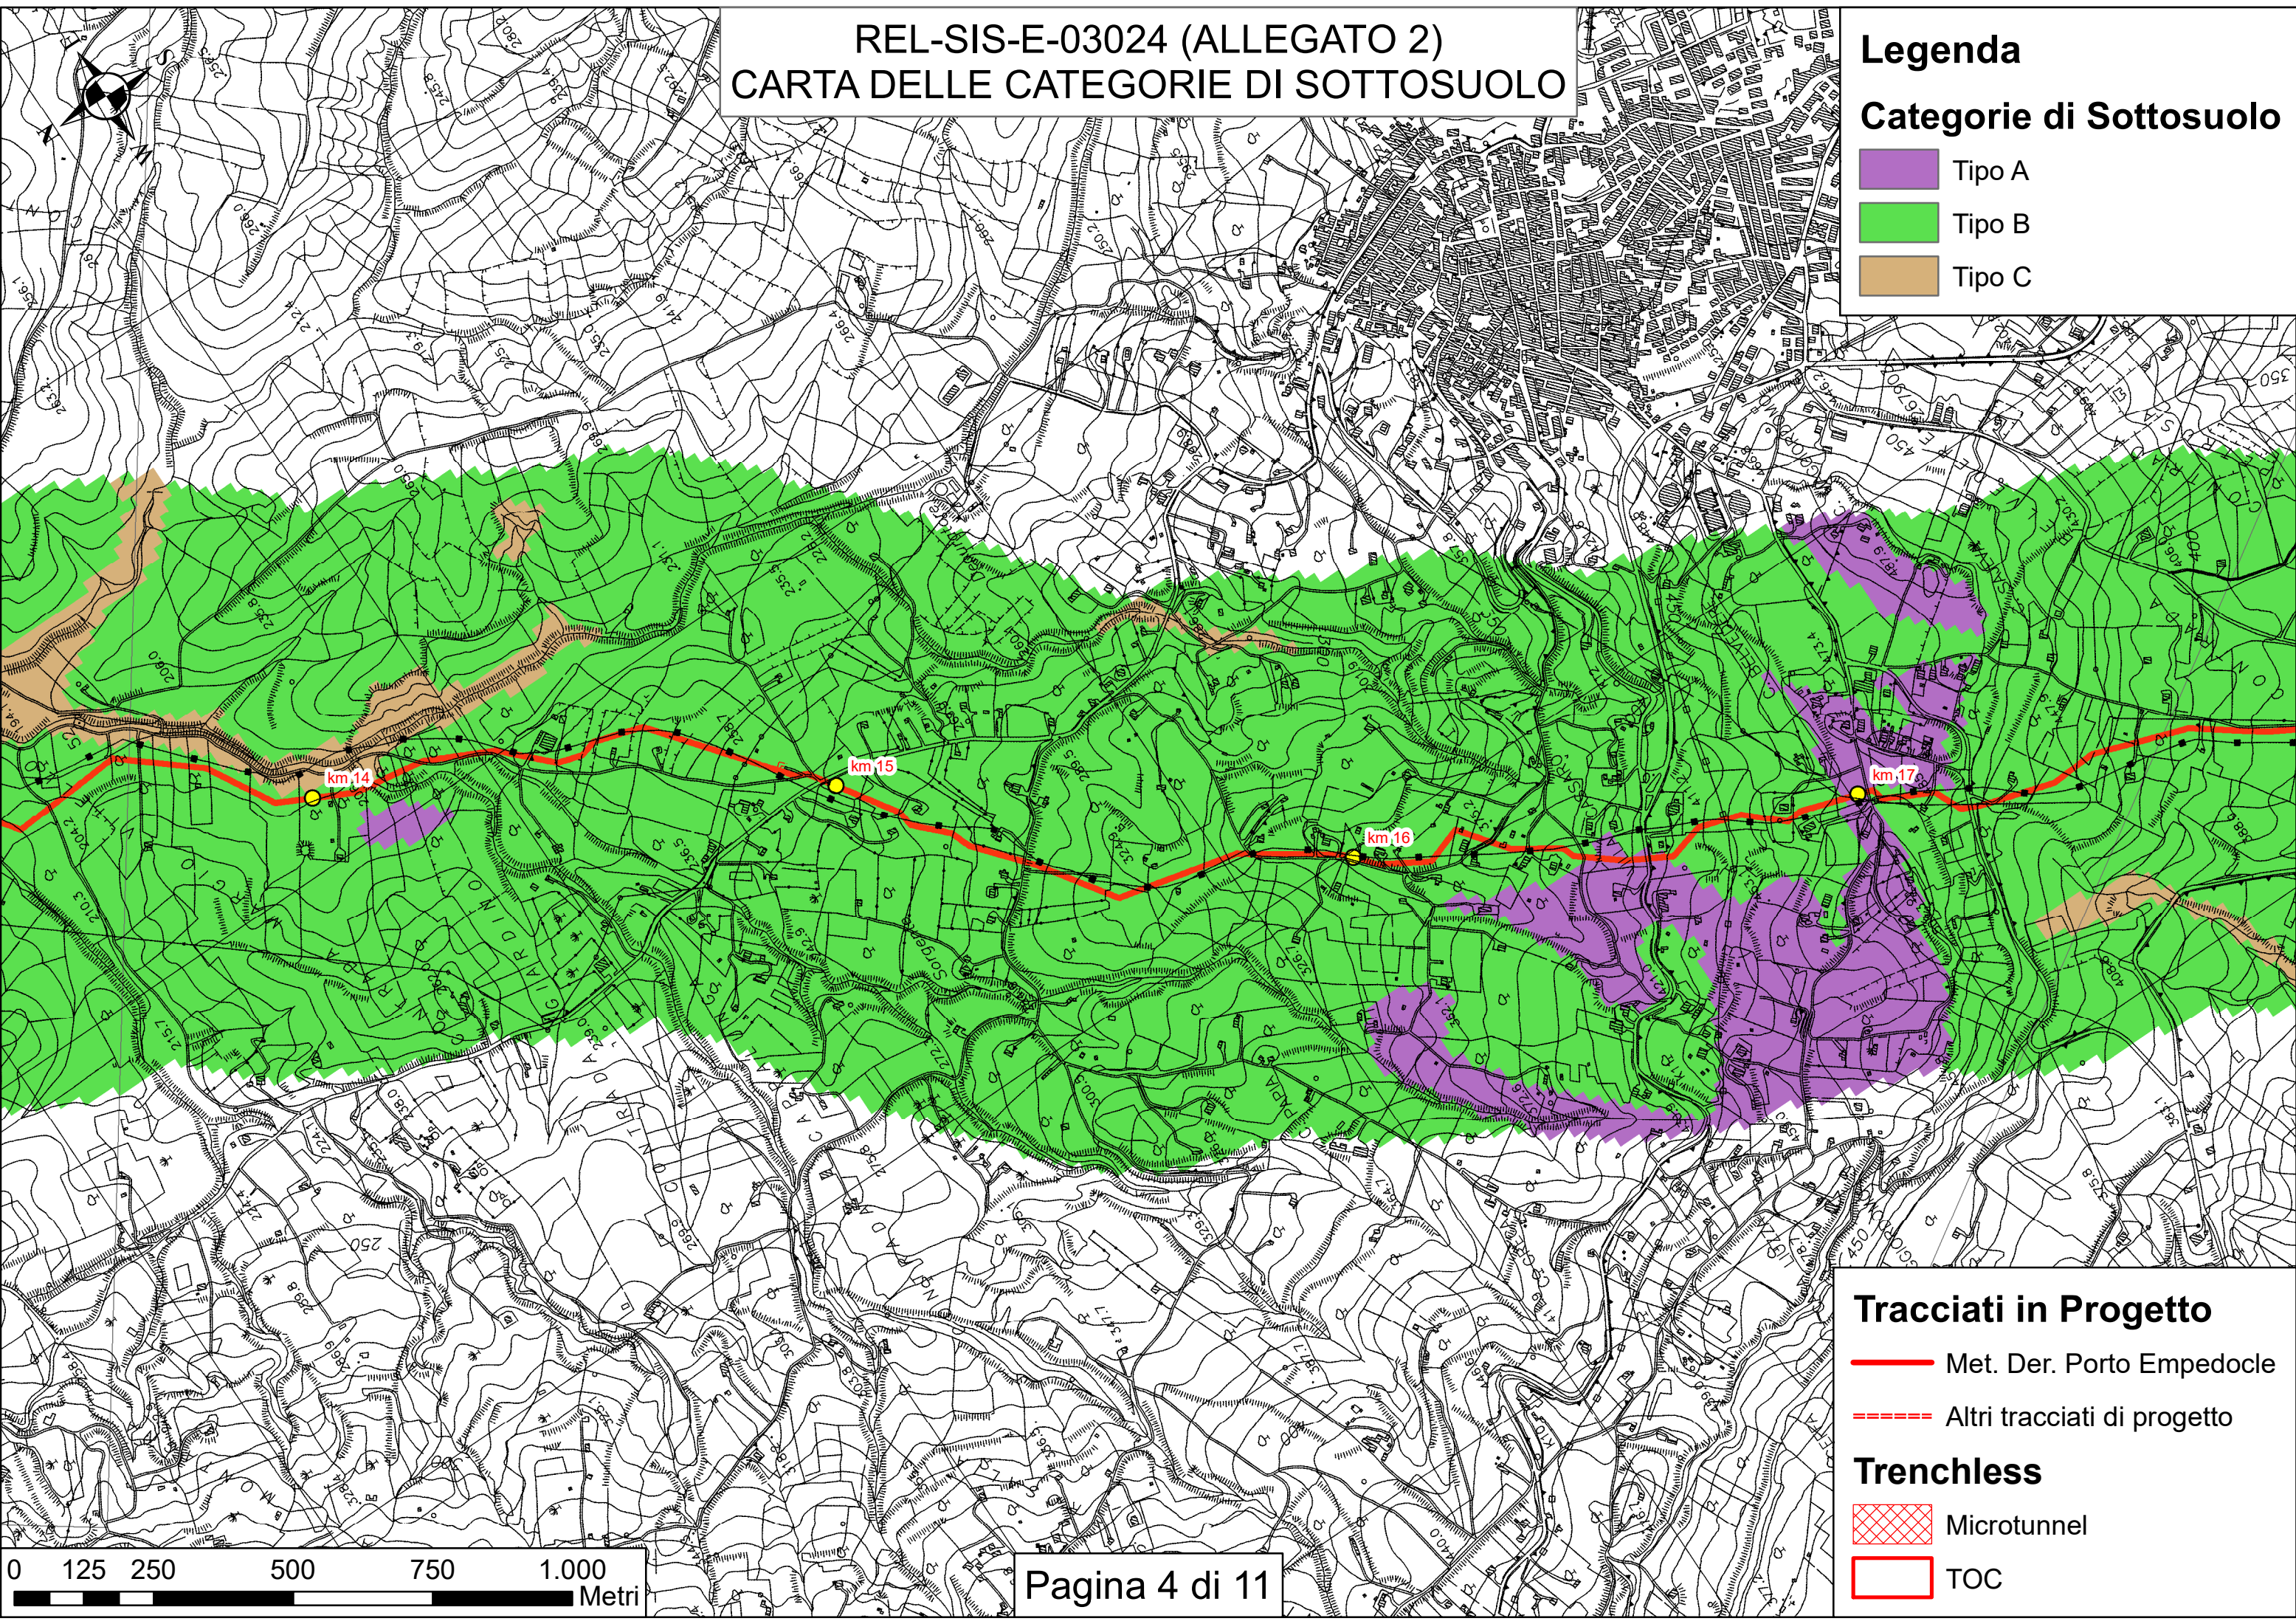



REL-SIS-E-03024 (ALLEGATO 2)  
CARTA DELLE CATEGORIE DI SOTTOSUOLO

Legenda

Categorie di Sottosuolo


- Tipo A
- Tipo B
- Tipo C

Tracciati in Progetto

- Met. Der. Porto Empedocle
- Altri tracciati di progetto

Trenchless

- Microtunnel
- TOC

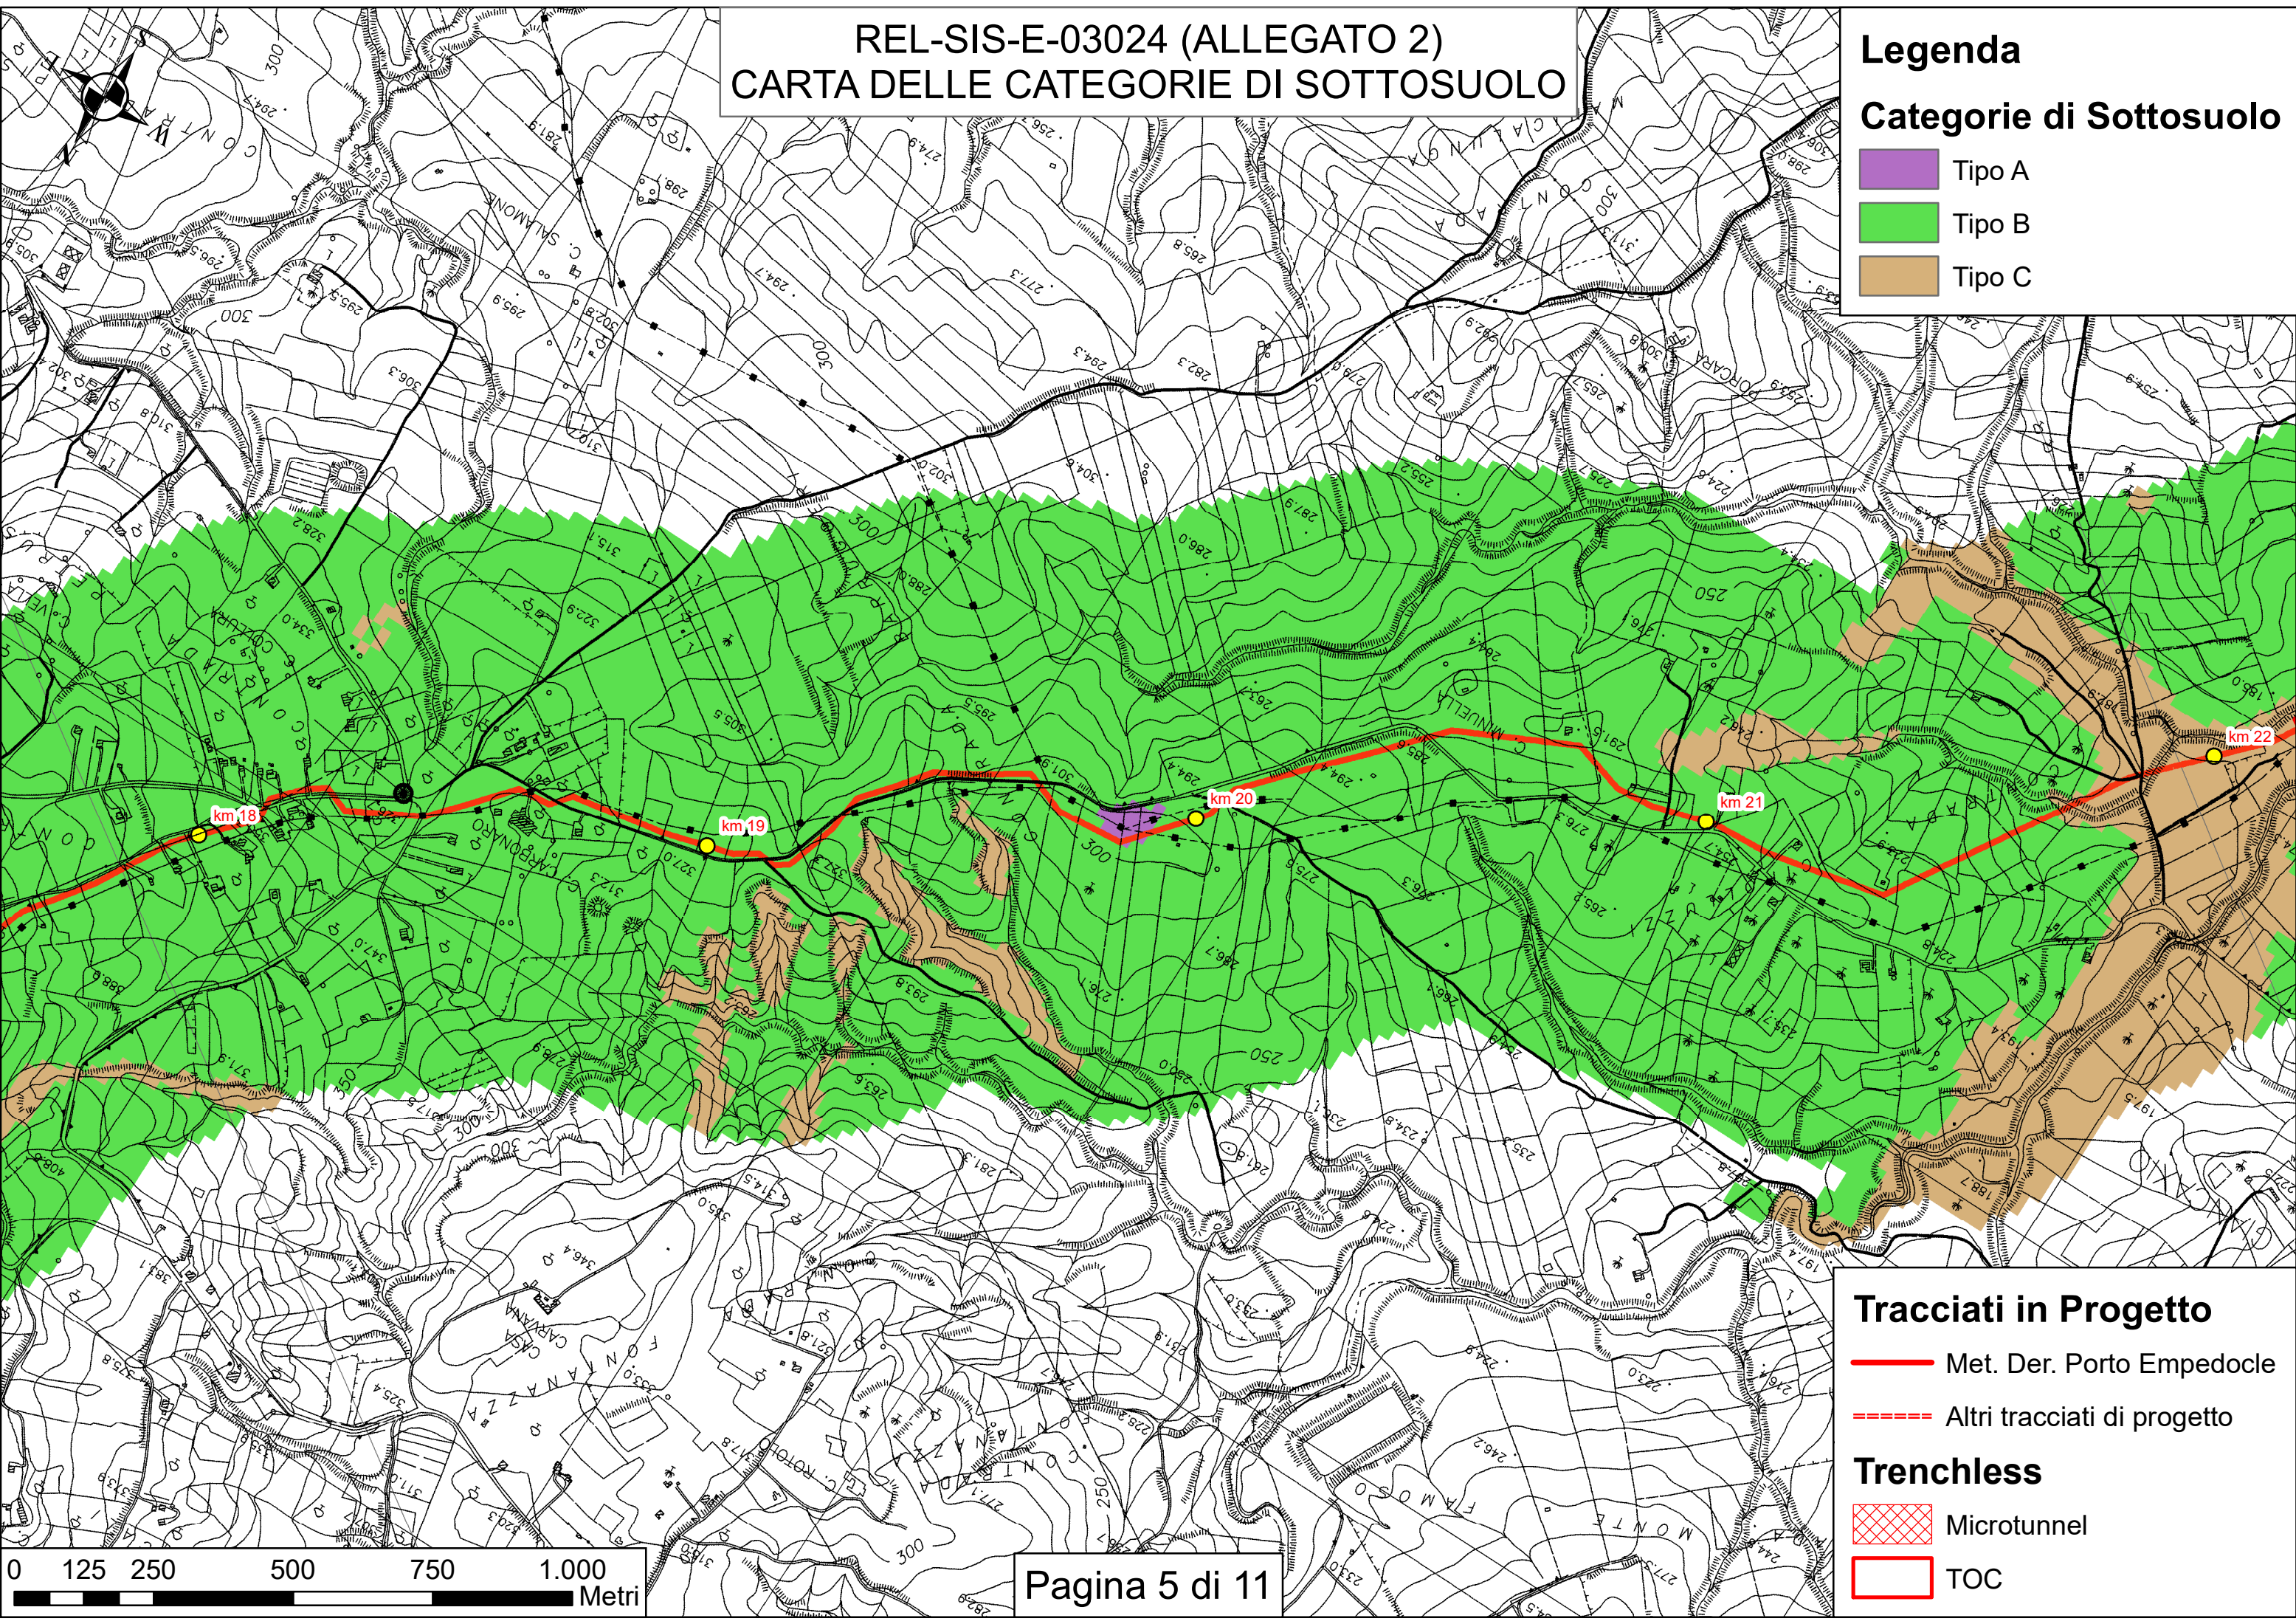



REL-SIS-E-03024 (ALLEGATO 2)  
CARTA DELLE CATEGORIE DI SOTTOSUOLO

**Legenda**

**Categorie di Sottosuolo**


- Tipo A
- Tipo B
- Tipo C

**Tracciati in Progetto**

- Met. Der. Porto Empedocle
- Altri tracciati di progetto

**Trenchless**

- Microtunnel
- TOC

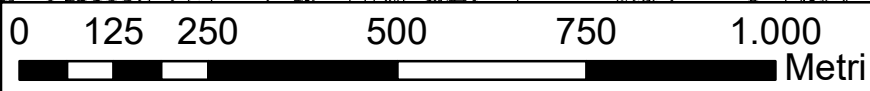



REL-SIS-E-03024 (ALLEGATO 2)  
CARTA DELLE CATEGORIE DI SOTTOSUOLO

**Legenda**

**Categorie di Sottosuolo**


- Tipo A
- Tipo B
- Tipo C

**Tracciati in Progetto**

- Met. Der. Porto Empedocle
- Altri tracciati di progetto

**Trenchless**

- Microtunnel
- TOC

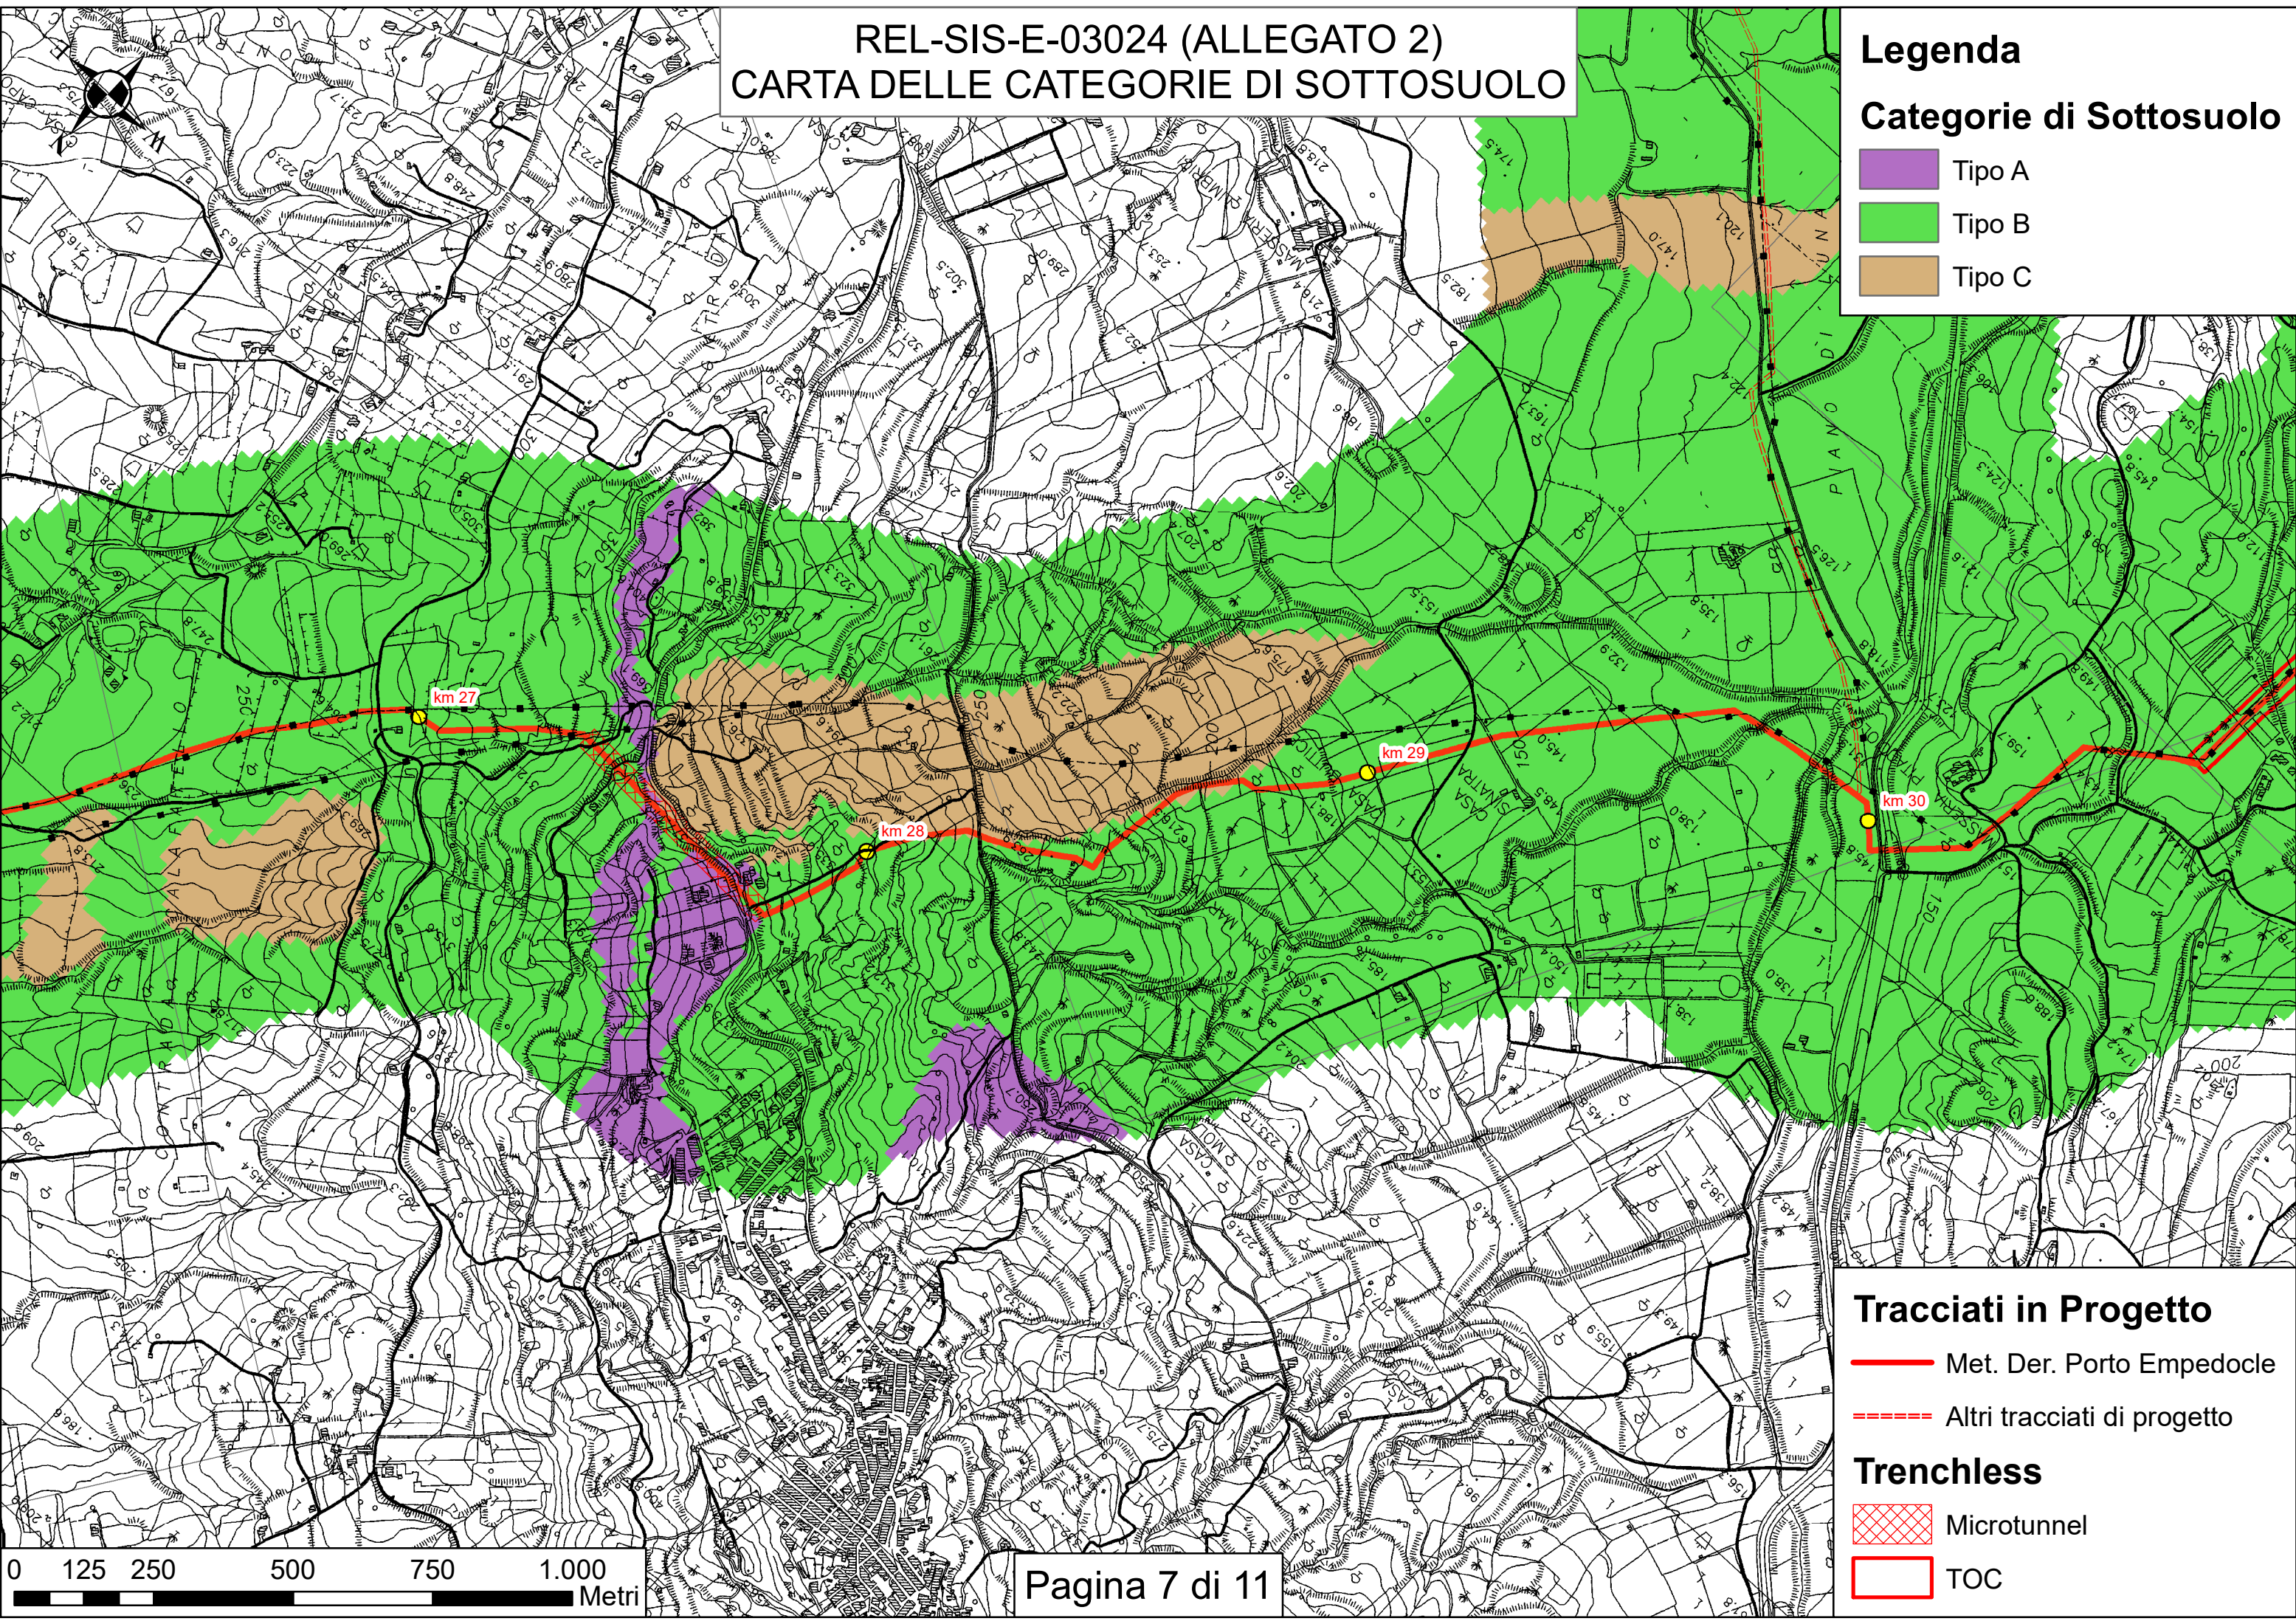



# REL-SIS-E-03024 (ALLEGATO 2) CARTA DELLE CATEGORIE DI SOTTOSUOLO

## Legenda

### Categorie di Sottosuolo


- Tipo A
- Tipo B
- Tipo C

### Tracciati in Progetto

- Met. Der. Porto Empedocle
- Altri tracciati di progetto

### Trenchless

- Microtunnel
- TOC

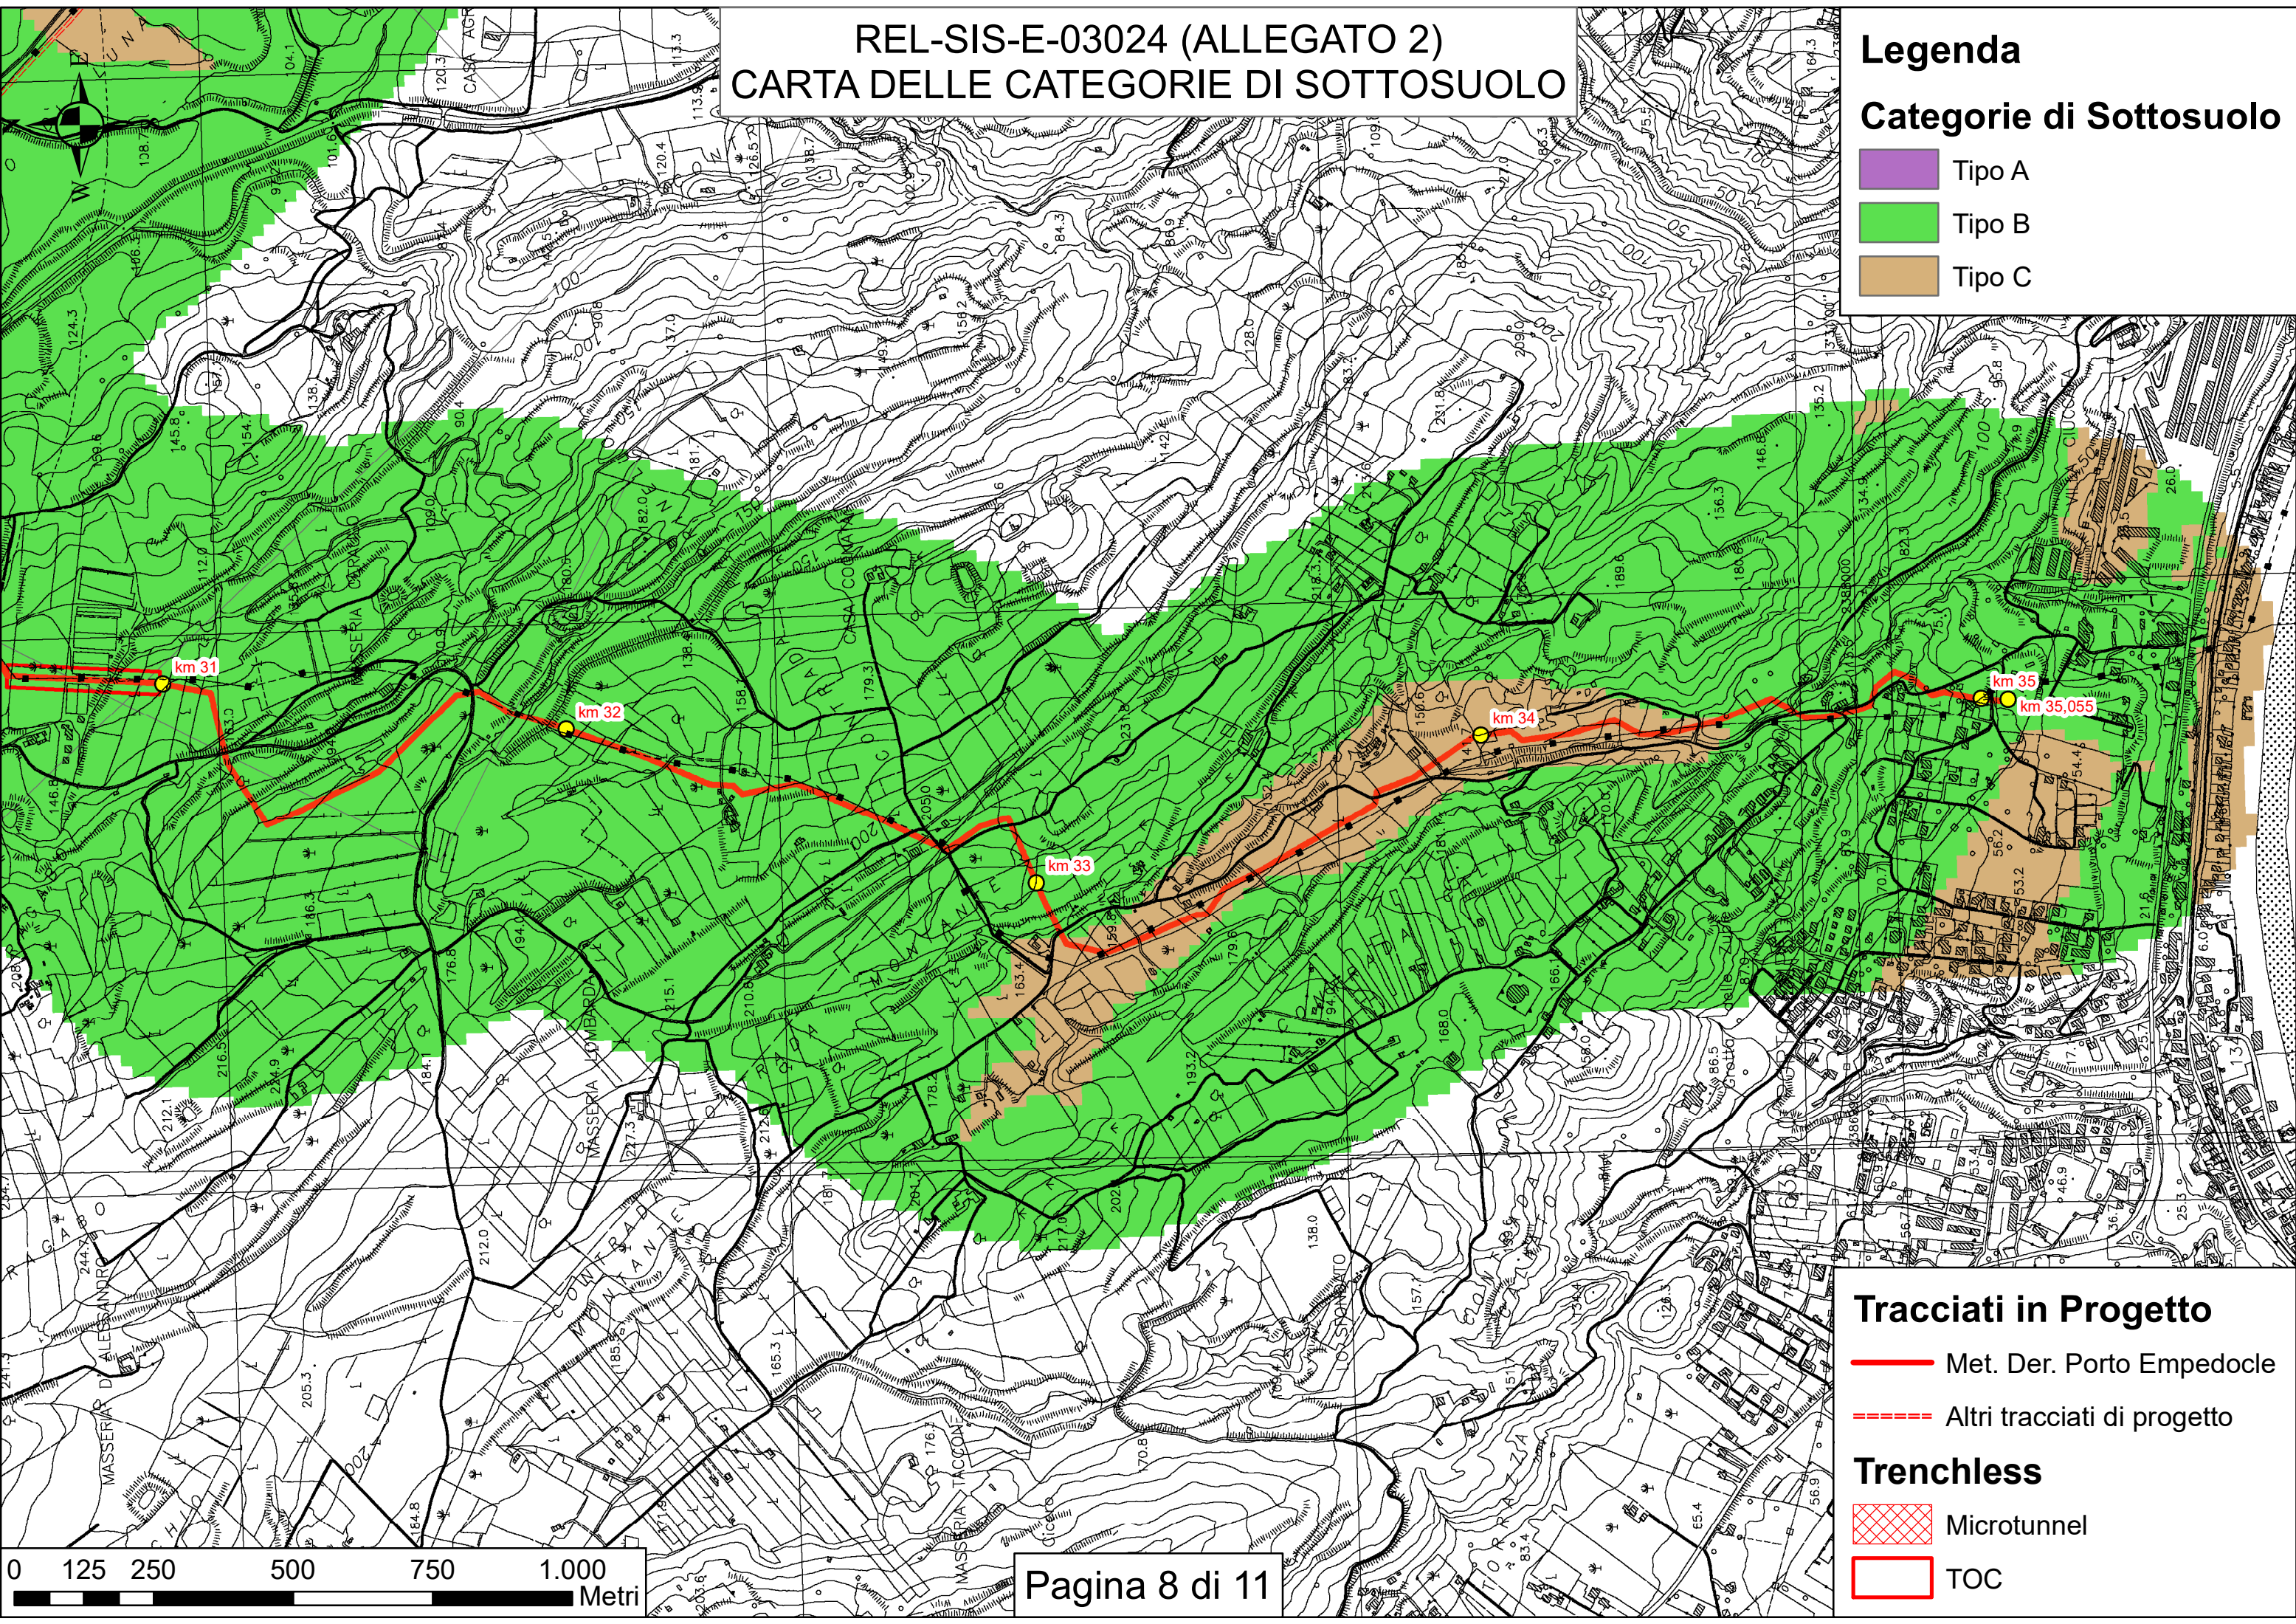



REL-SIS-E-03024 (ALLEGATO 2)  
CARTA DELLE CATEGORIE DI SOTTOSUOLO

**Legenda**

**Categorie di Sottosuolo**


- Tipo A
- Tipo B
- Tipo C

**Tracciati in Progetto**

- Met. Der. Porto Empedocle
- Altri tracciati di progetto

**Trenchless**

- Microtunnel
- TOC

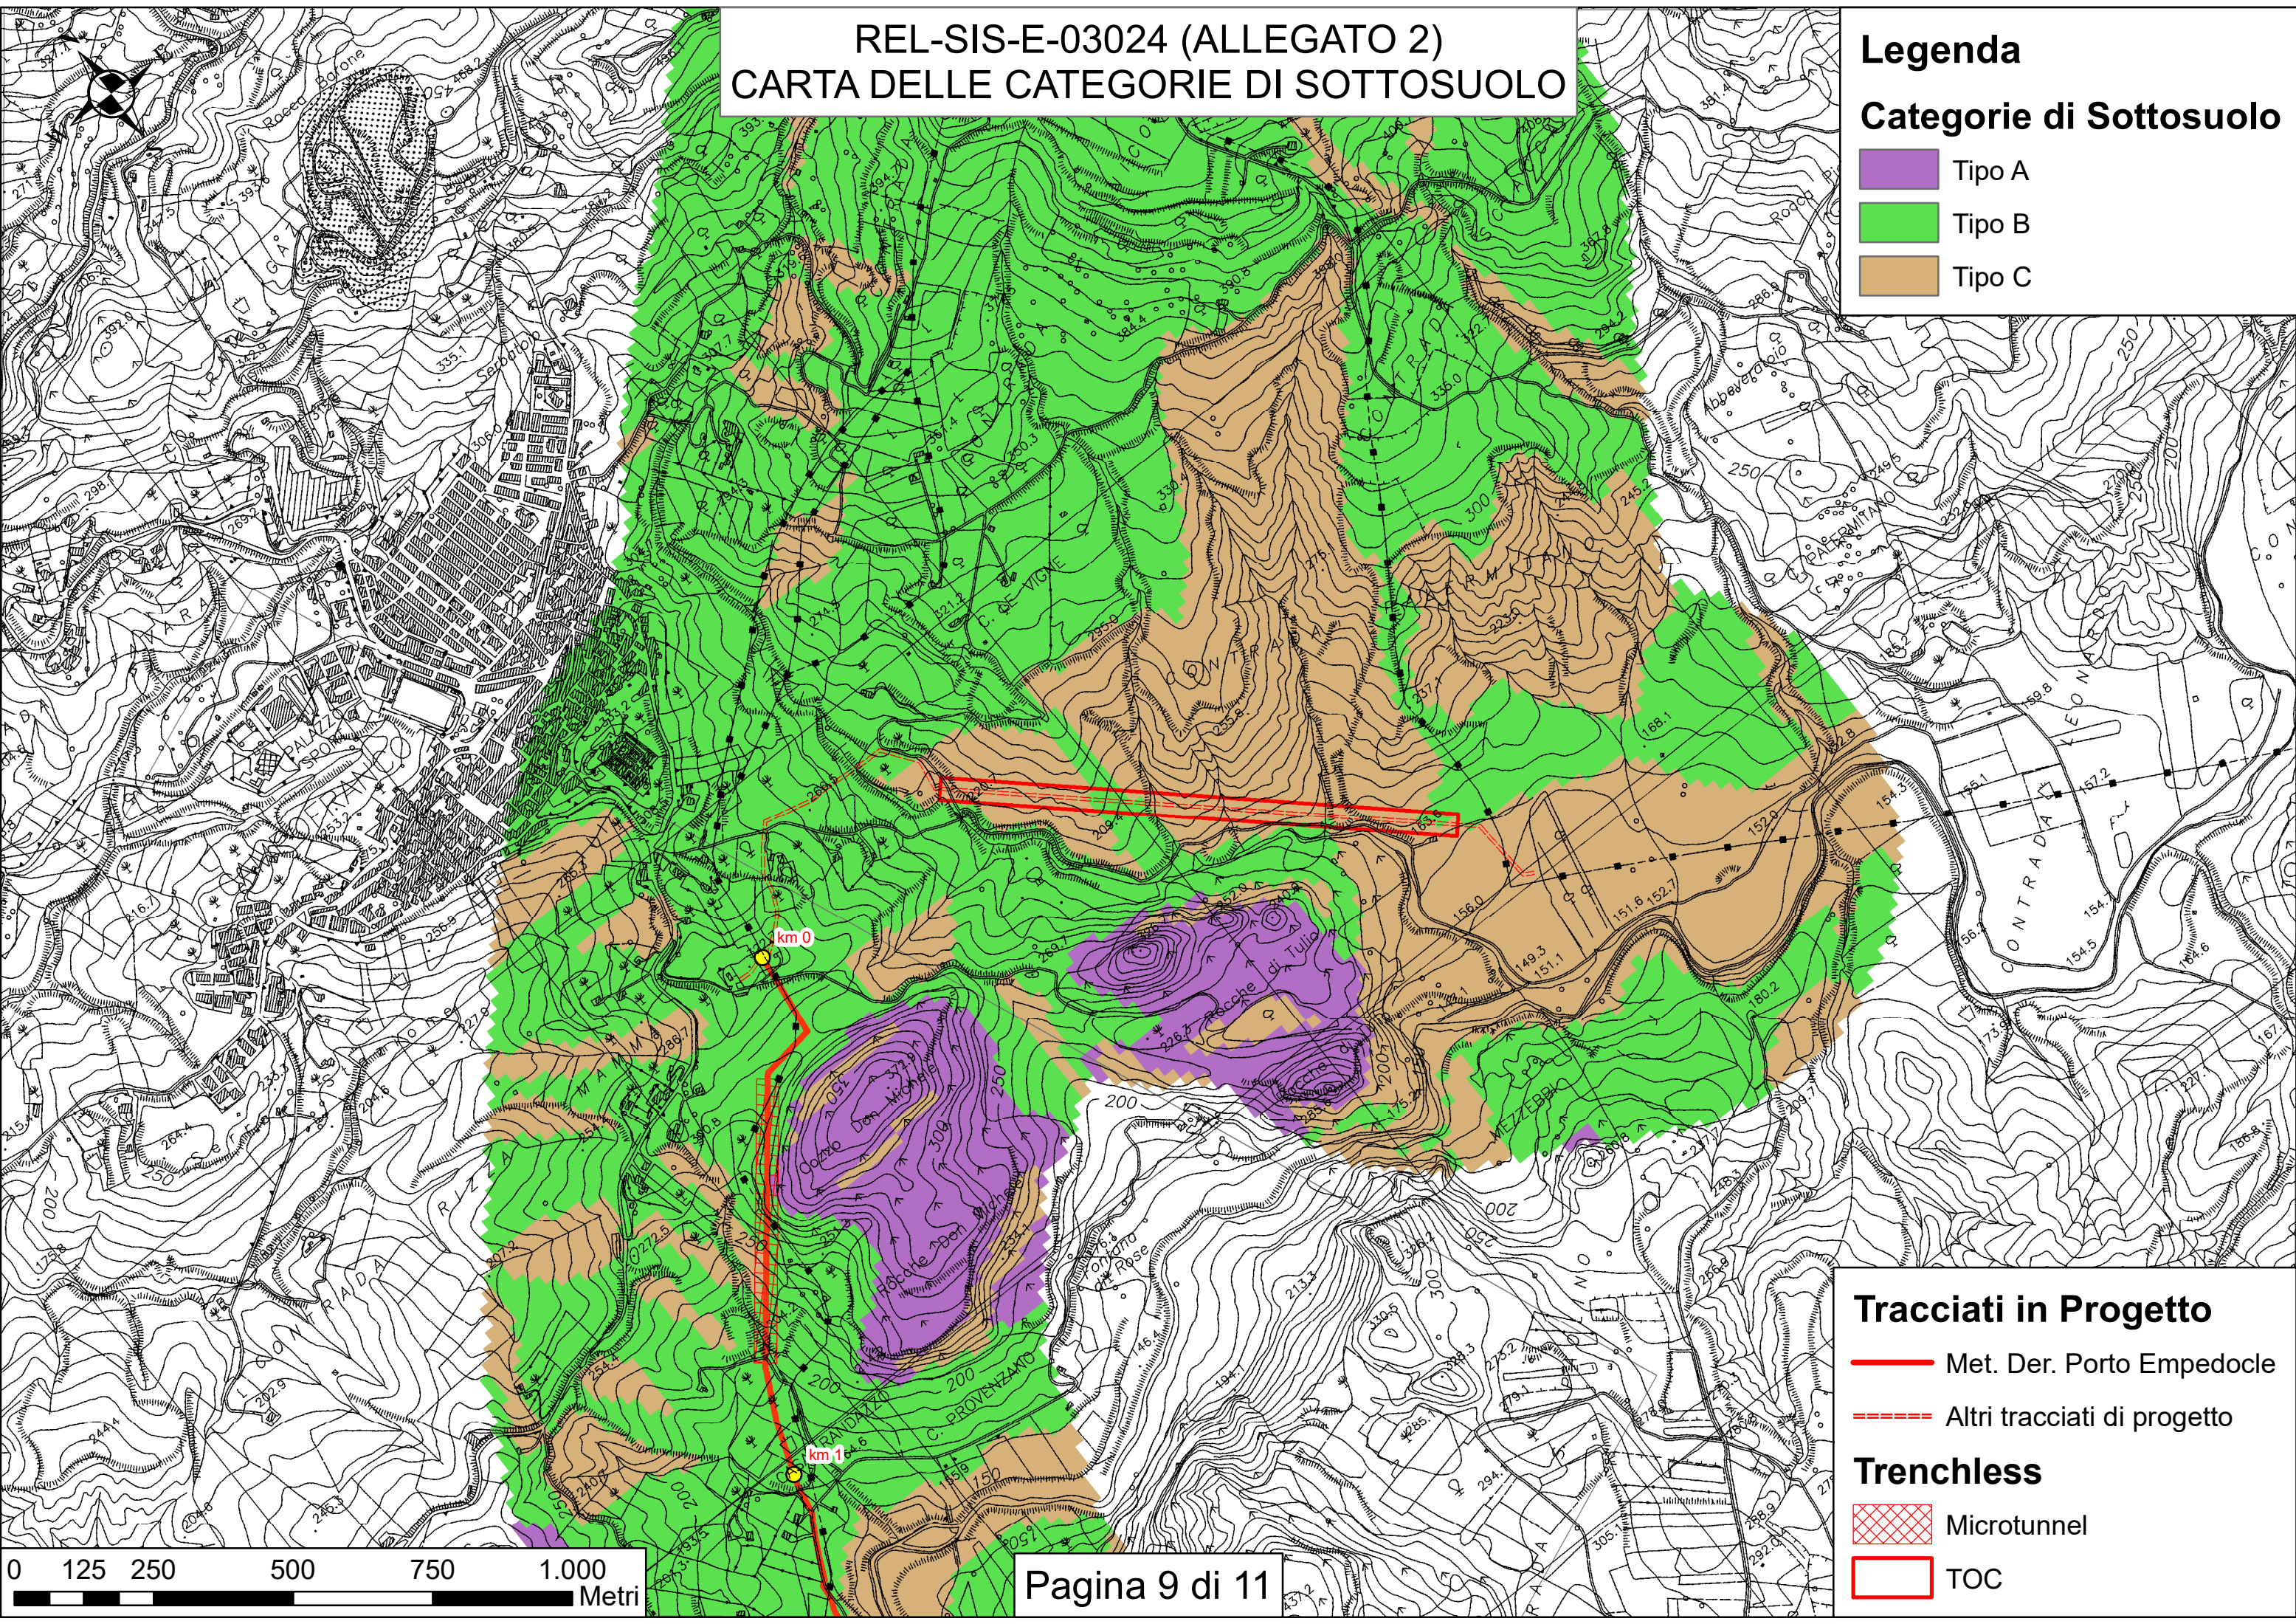



# REL-SIS-E-03024 (ALLEGATO 2) CARTA DELLE CATEGORIE DI SOTTOSUOLO

## Legenda

### Categorie di Sottosuolo


- Tipo A
- Tipo B
- Tipo C

### Tracciati in Progetto

- Met. Der. Porto Empedocle
- Altri tracciati di progetto

### Trenchless

- Microtunnel
- TOC

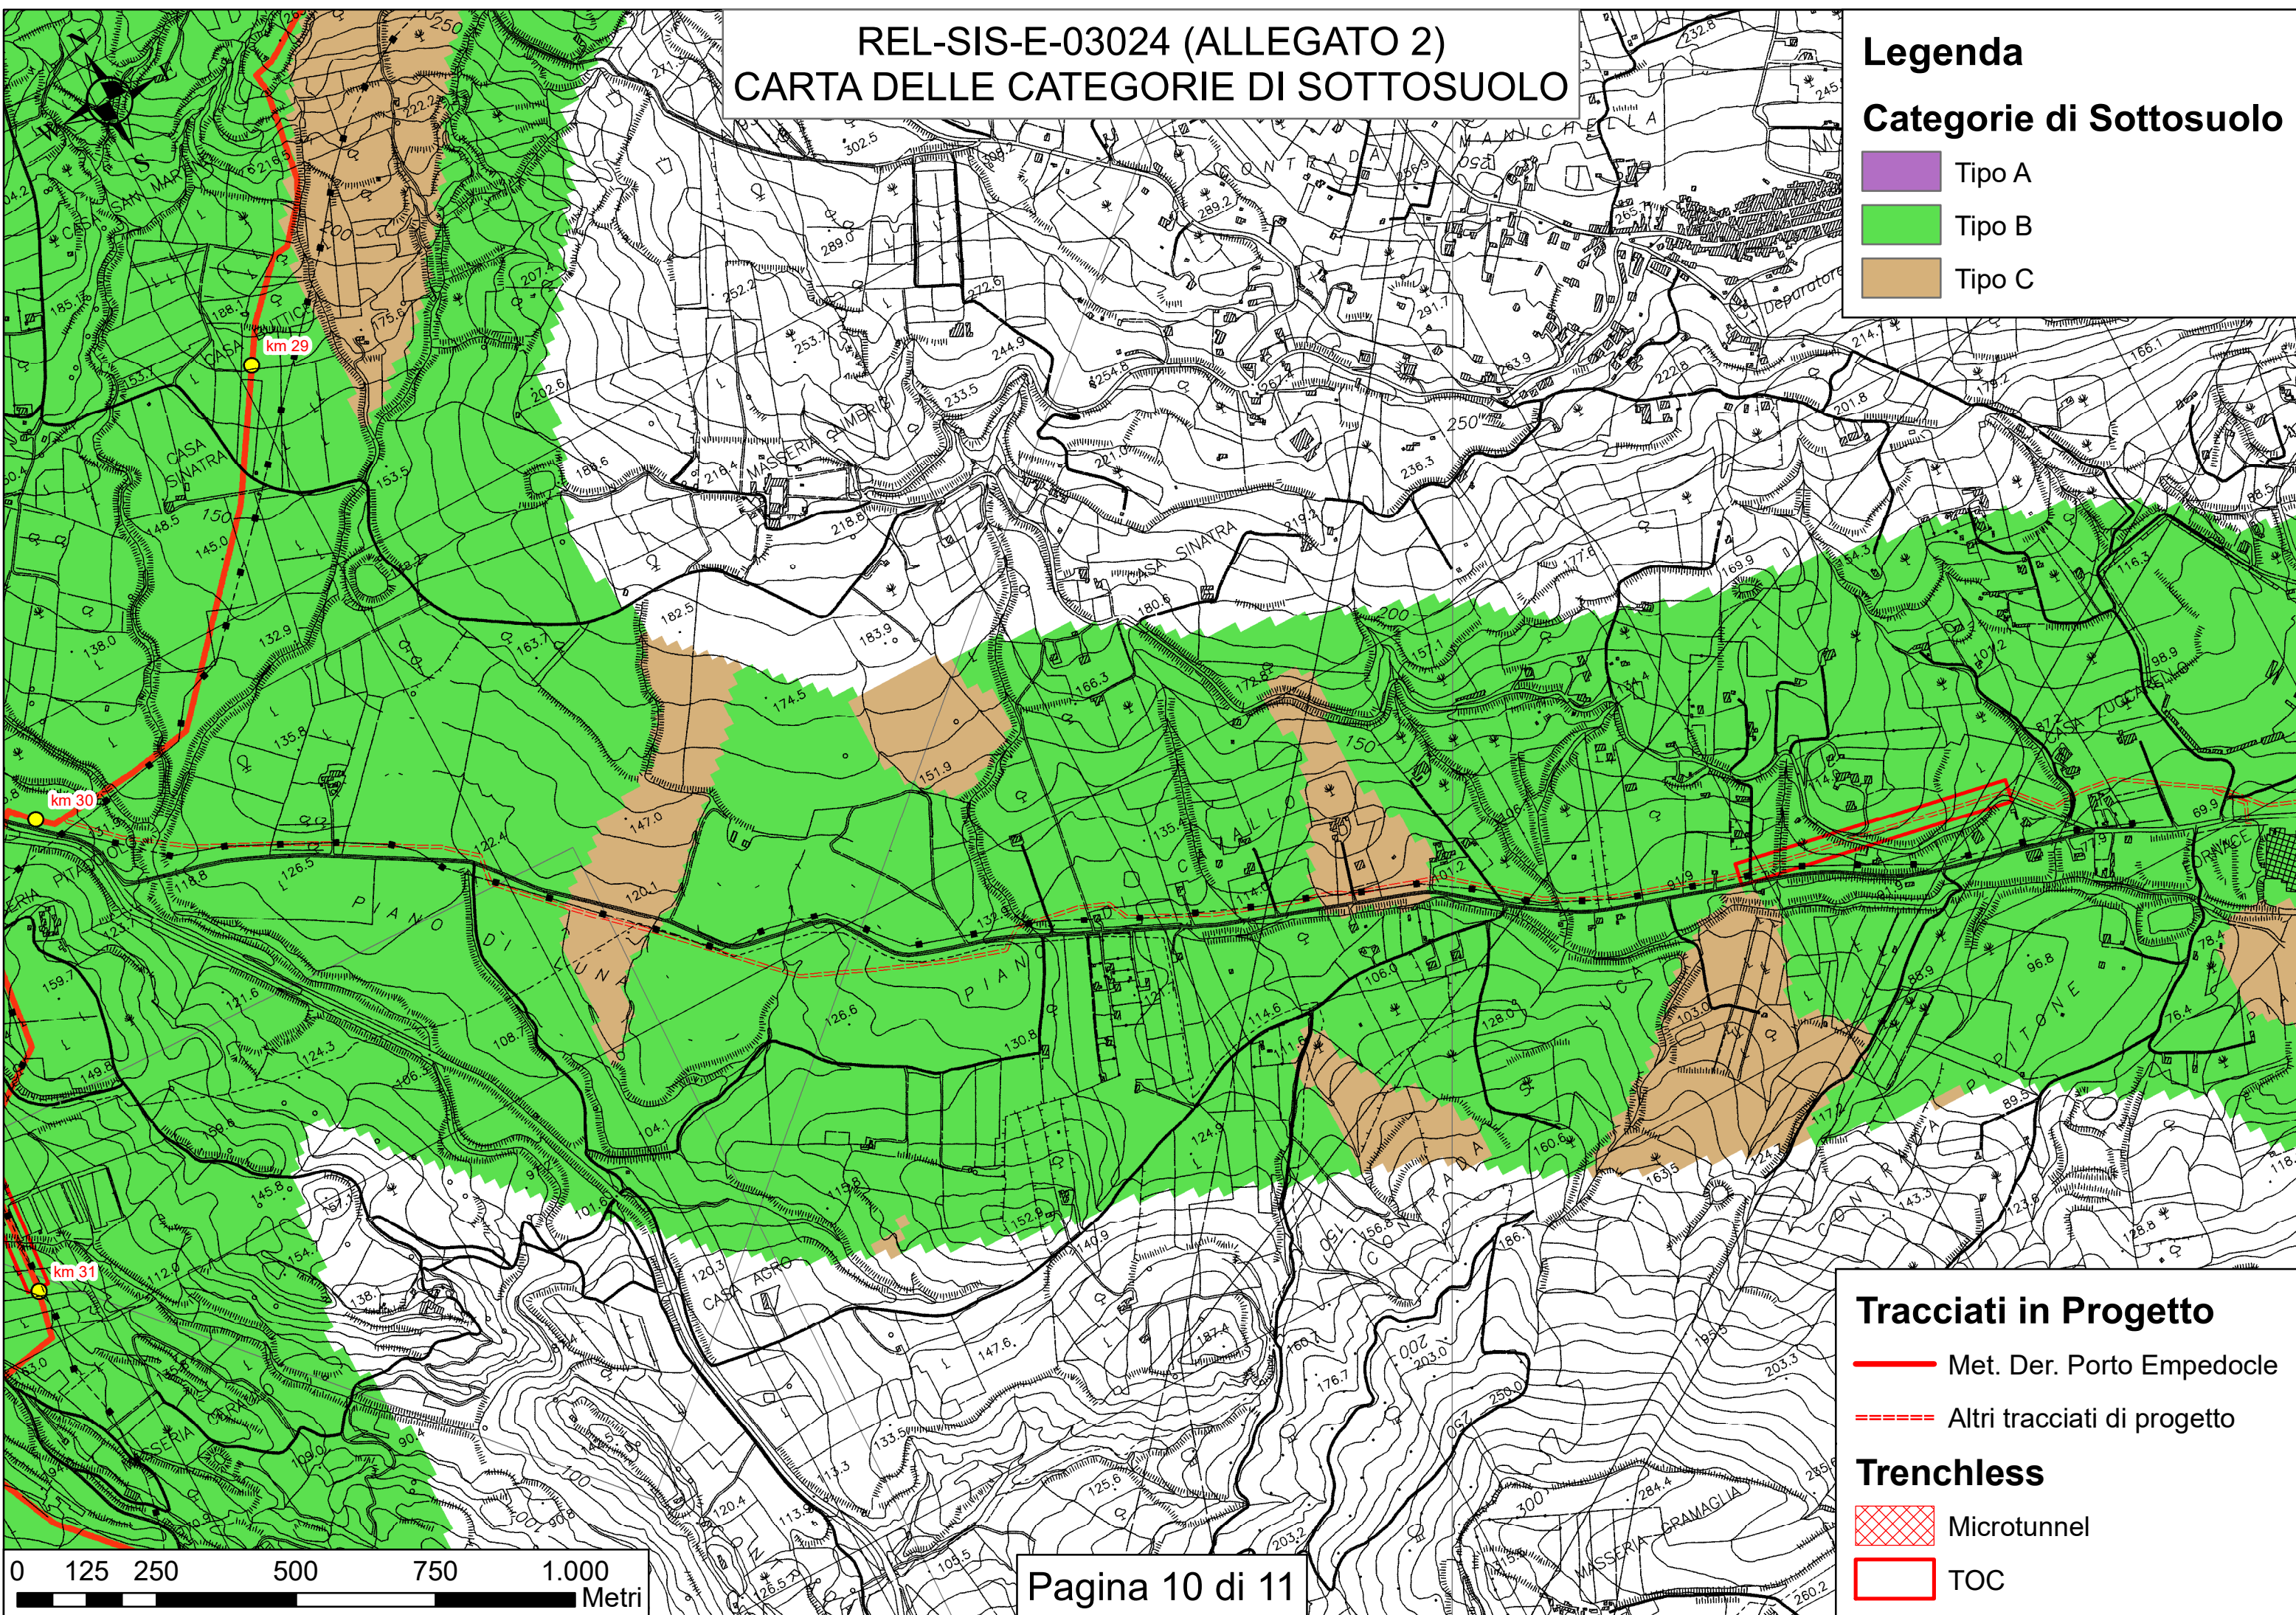



REL-SIS-E-03024 (ALLEGATO 2)  
CARTA DELLE CATEGORIE DI SOTTOSUOLO

**Legenda**

**Categorie di Sottosuolo**

- Tipo A
- Tipo B
- Tipo C

**Tracciati in Progetto**

- Met. Der. Porto Empedocle
- Altri tracciati di progetto

**Trenchless**

- Microtunnel
- TOC

