MANUFATTI	
AREE SOGGETTE A V.P.E.	
IMPIANTI	
STRADE DI ACCESSO DEFINITIVE	
STRADE / PISTE	S1 S2
PIAZZOLE	P1
ALLARGAMENTI	A1 A2 A3 A4 A5
AREE DI OCCUPAZIONE TEMP. ESTERNE ALLA FASCIA V.P.E.	
CONFIN AMMINISTRATIVI	

DATI CARATTERISTICI

DATI DI COSTRUZIONE
PRESSIONE D'PROGETTO (SP): 24.0 bar
PRESSIONE MASSIMA DI ESERCIZIO: 24.0 bar
GRADO DI UTILIZZAZIONE DIAMETRO f = 0.30

REALIZZATO IN CONFORMITA' AL D.M. 17/04/2008

RIVESTIMENTO GIUNTI DI SALDATURA
FASCE TERMORESTRINGENTI CSO PRIMER (A.07.10.02)

DATI GENERALI
DN 150 (6") SP 7.1 mm (UNI EN)

LUNGHEZZA TOTALE IMPIANTO 1770.00 m.

FASE EMISSIONE AUTORIZZAZIONE UNICA

CONFIN AMMINISTRATIVI

PLANIMETRIA 1:2000

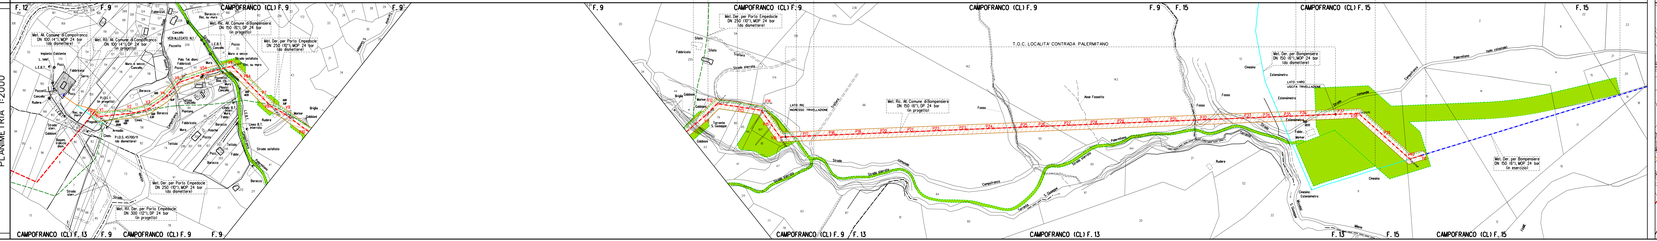

ALLEGATO N. 1

LEGENDA

SIMBOLOGIA TEMATICA

- Fascia di vincolo preordinato all'esproprio (V.P.E.), (ASSERVIMENTO) coincidente con la fascia di servitu'
- A / Ampliamento impianto
- S / Strade di accesso definitiva
- Aree di occupazione temporanea
- Aree di occupazione temporanea esterne alla fascia v.p.e.
- A Allargamenti in corrispondenza di fiumi infrastruttura esistente
- S Strade di accesso provvisorie alle aree di paesaggio
- P Piazzole provvisorie per i materiali
- Impianti in progetto
- Impianti esistenti
- M Manufatti

SIMBOLOGIA DI LINEA

- Metanodotto in progetto
- Metanodotto da porre fuori esercizio e recuperare
- Allacciamenti in progetto
- Allacciamenti da porre fuori esercizio e recuperare
- Metanodotti in progetto da altra opera
- Gallerie, Tunnel, Mini - Microtunnel, Raise Borer e Tiro
- Metanodotti in esercizio
- Adri metanodotti in progetto

DOCUMENTI DI RIFERIMENTO

A

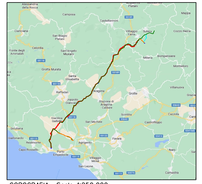
Gela
Licata
Ravanusa
Canicattì
Naro
Camastra
Favara
Agrigento
Raffadali
Siculiana
Porto Empedocle
Realmonte
Cianciana
Lucca Sicula
Bivona
Casteltermini
Aragona
Comitini
Cammarata
Santo Stefano di Quisquina
Sommatino
Delia
Milena
Montedoro
Serradifalco
Caltanissetta
Marianopoli
Vallelunga Pratameno
Sutera
Acquaviva Platani
Campofranco
Sant'Angelo Muxaro
Bompensiere
Alessandria della Rocca
Cattolica Eraclea
Siculiana
Montallegro
Ribera
Calamonaci
Lampedusa e Linosa
Sambuca di Sicilia
Menfi
Sciacca
Caltabellotta
Santo Stefano Quisquina
Cianciana
Lucca Sicula
Bivona
Casteltermini
Aragona
Comitini
Raffadali
Siculiana
Porto Empedocle
Realmonte
Agrigento
Favara
Naro
Canicattì
Ravanusa
Licata
Gela
Campofranco
Sommatino
Delia
Milena
Montedoro
Serradifalco
Caltanissetta
Marianopoli
Vallelunga Pratameno
Sutera
Acquaviva Platani
Sant'Angelo Muxaro
Bompensiere
Alessandria della Rocca
Cattolica Eraclea