


DATI TECNICI FUNZIONALI			
	INERBIMENTI [numero scheda di dettaglio]	1	2
	RIMBOSCHIMENTI [numero scheda di dettaglio]		
	SITI NATURA 2000 [codice]		
	IMPIANTO [numero scheda]	11	12

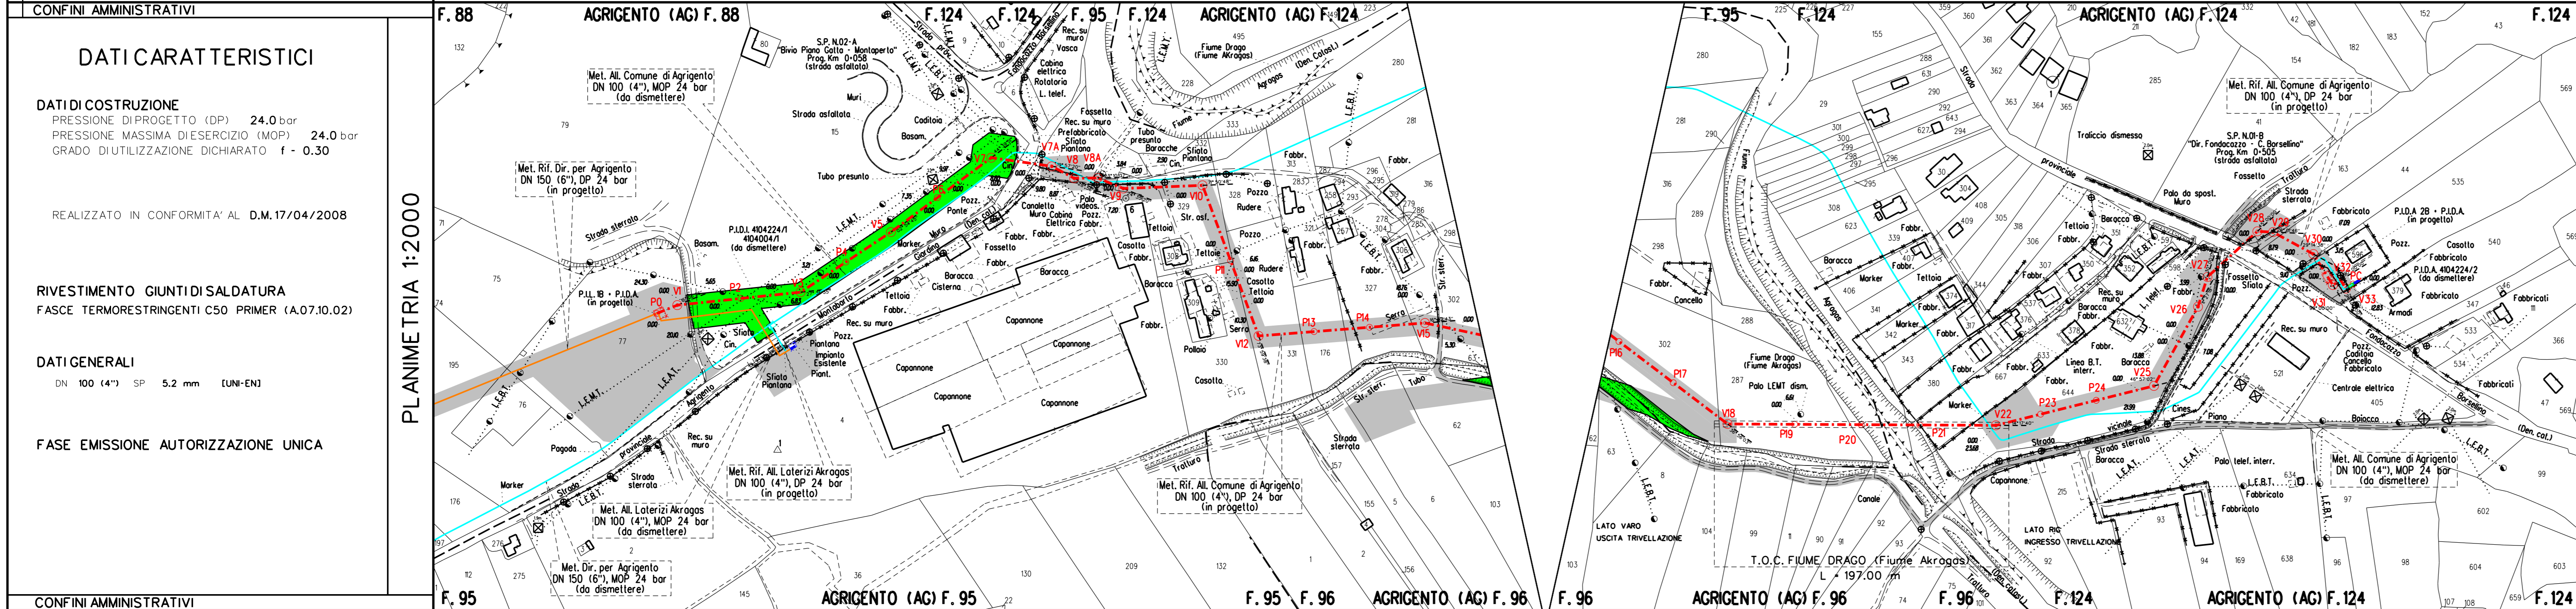

LEGENDA


SIMBOLOGIA TEMATICA

- Area di occupazione temporanea
- Inerbimenti [numero scheda di dettaglio]
- Rimboschimenti [numero scheda di dettaglio]
- Zona Speciale di Conservazione (ZSC)
- Mascheramento impianti fuori terra [numero scheda]

SIMBOLOGIA DI LINEA

- Metanodotto in progetto
- Metanodotto da porre fuori esercizio e recuperare
- Allacciamenti in progetto
- Allacciamenti da porre fuori esercizio e recuperare
- Metanodotti in progetto da altra opera
- Gallerie, Tunnel, Mini - Microtunnel, Raise Borer e Toc
- Metanodotti in esercizio
- Altri metanodotti in progetto

DOCUMENTI DI RIFERIMENTO	N

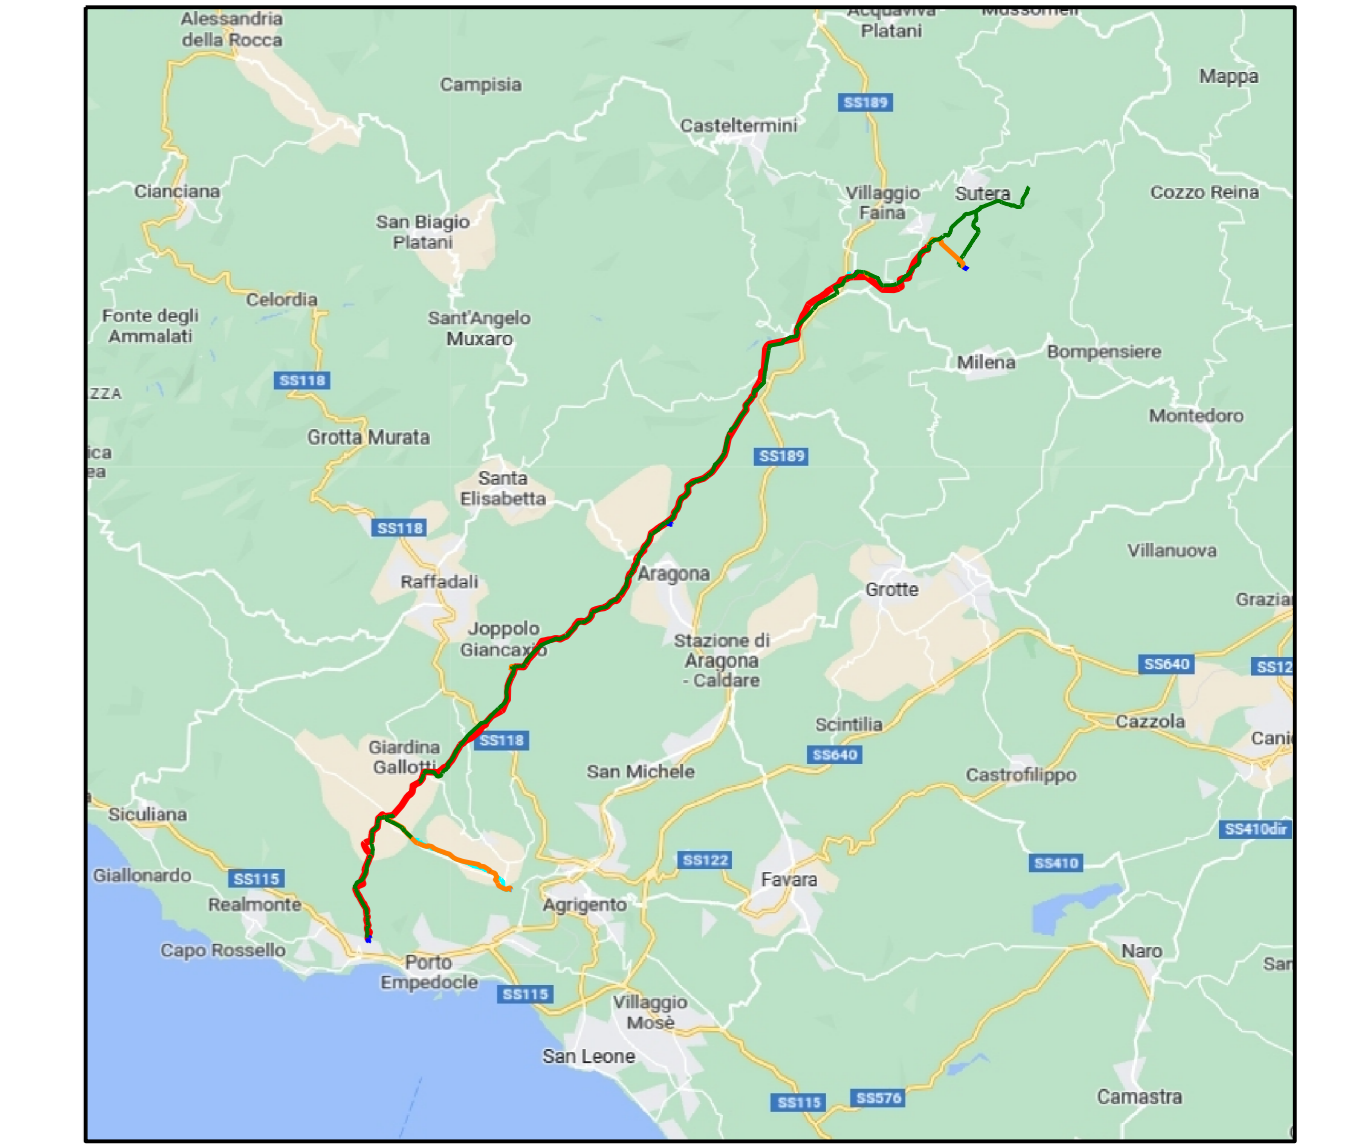

COROGRAFIA Scala 1:250.000

3	Sett. 2025	Emissione per Appalto - aggiornamento	Gioacchini	Pettinari	Mattei
2	Giugno 2025	Emissione per Appalto	Gioacchini	Pettinari	Mattei
1	Gennaio 2025	Aggiornamento AU 327 per prescrizioni VIA	Gioacchini	Brunetti	Mattei
0	Novembre 2023	Emissione per Autorizzazione Unica	Di Leo	Brunetti	Mattei
INDICE	DATA	REVISIONI	DISIGN.	CONTR.	APPROV.
Proprietario		Progettista	snam	SAIPEM	
RIFACIMENTO ALLACCIAMENTO COMUNE DI AGRIGENTO DN 100 (4") DP 24 bar			COMM. SNAM n: NQ/R20133/R-LIO COD. TECNICO 21030	Fg. 1 di 1	
PLANIMETRIA CATASTALE CON PROGETTO DI RIPRISTINO VEGETAZIONALE			Dis. SNAM n: PG-VEG-7E-12026 Dis. SAIPEM n: LB-7E-82026	Comm. Saipem 023113-105	
			Scala 1:2000		
			INDICE	0	1