



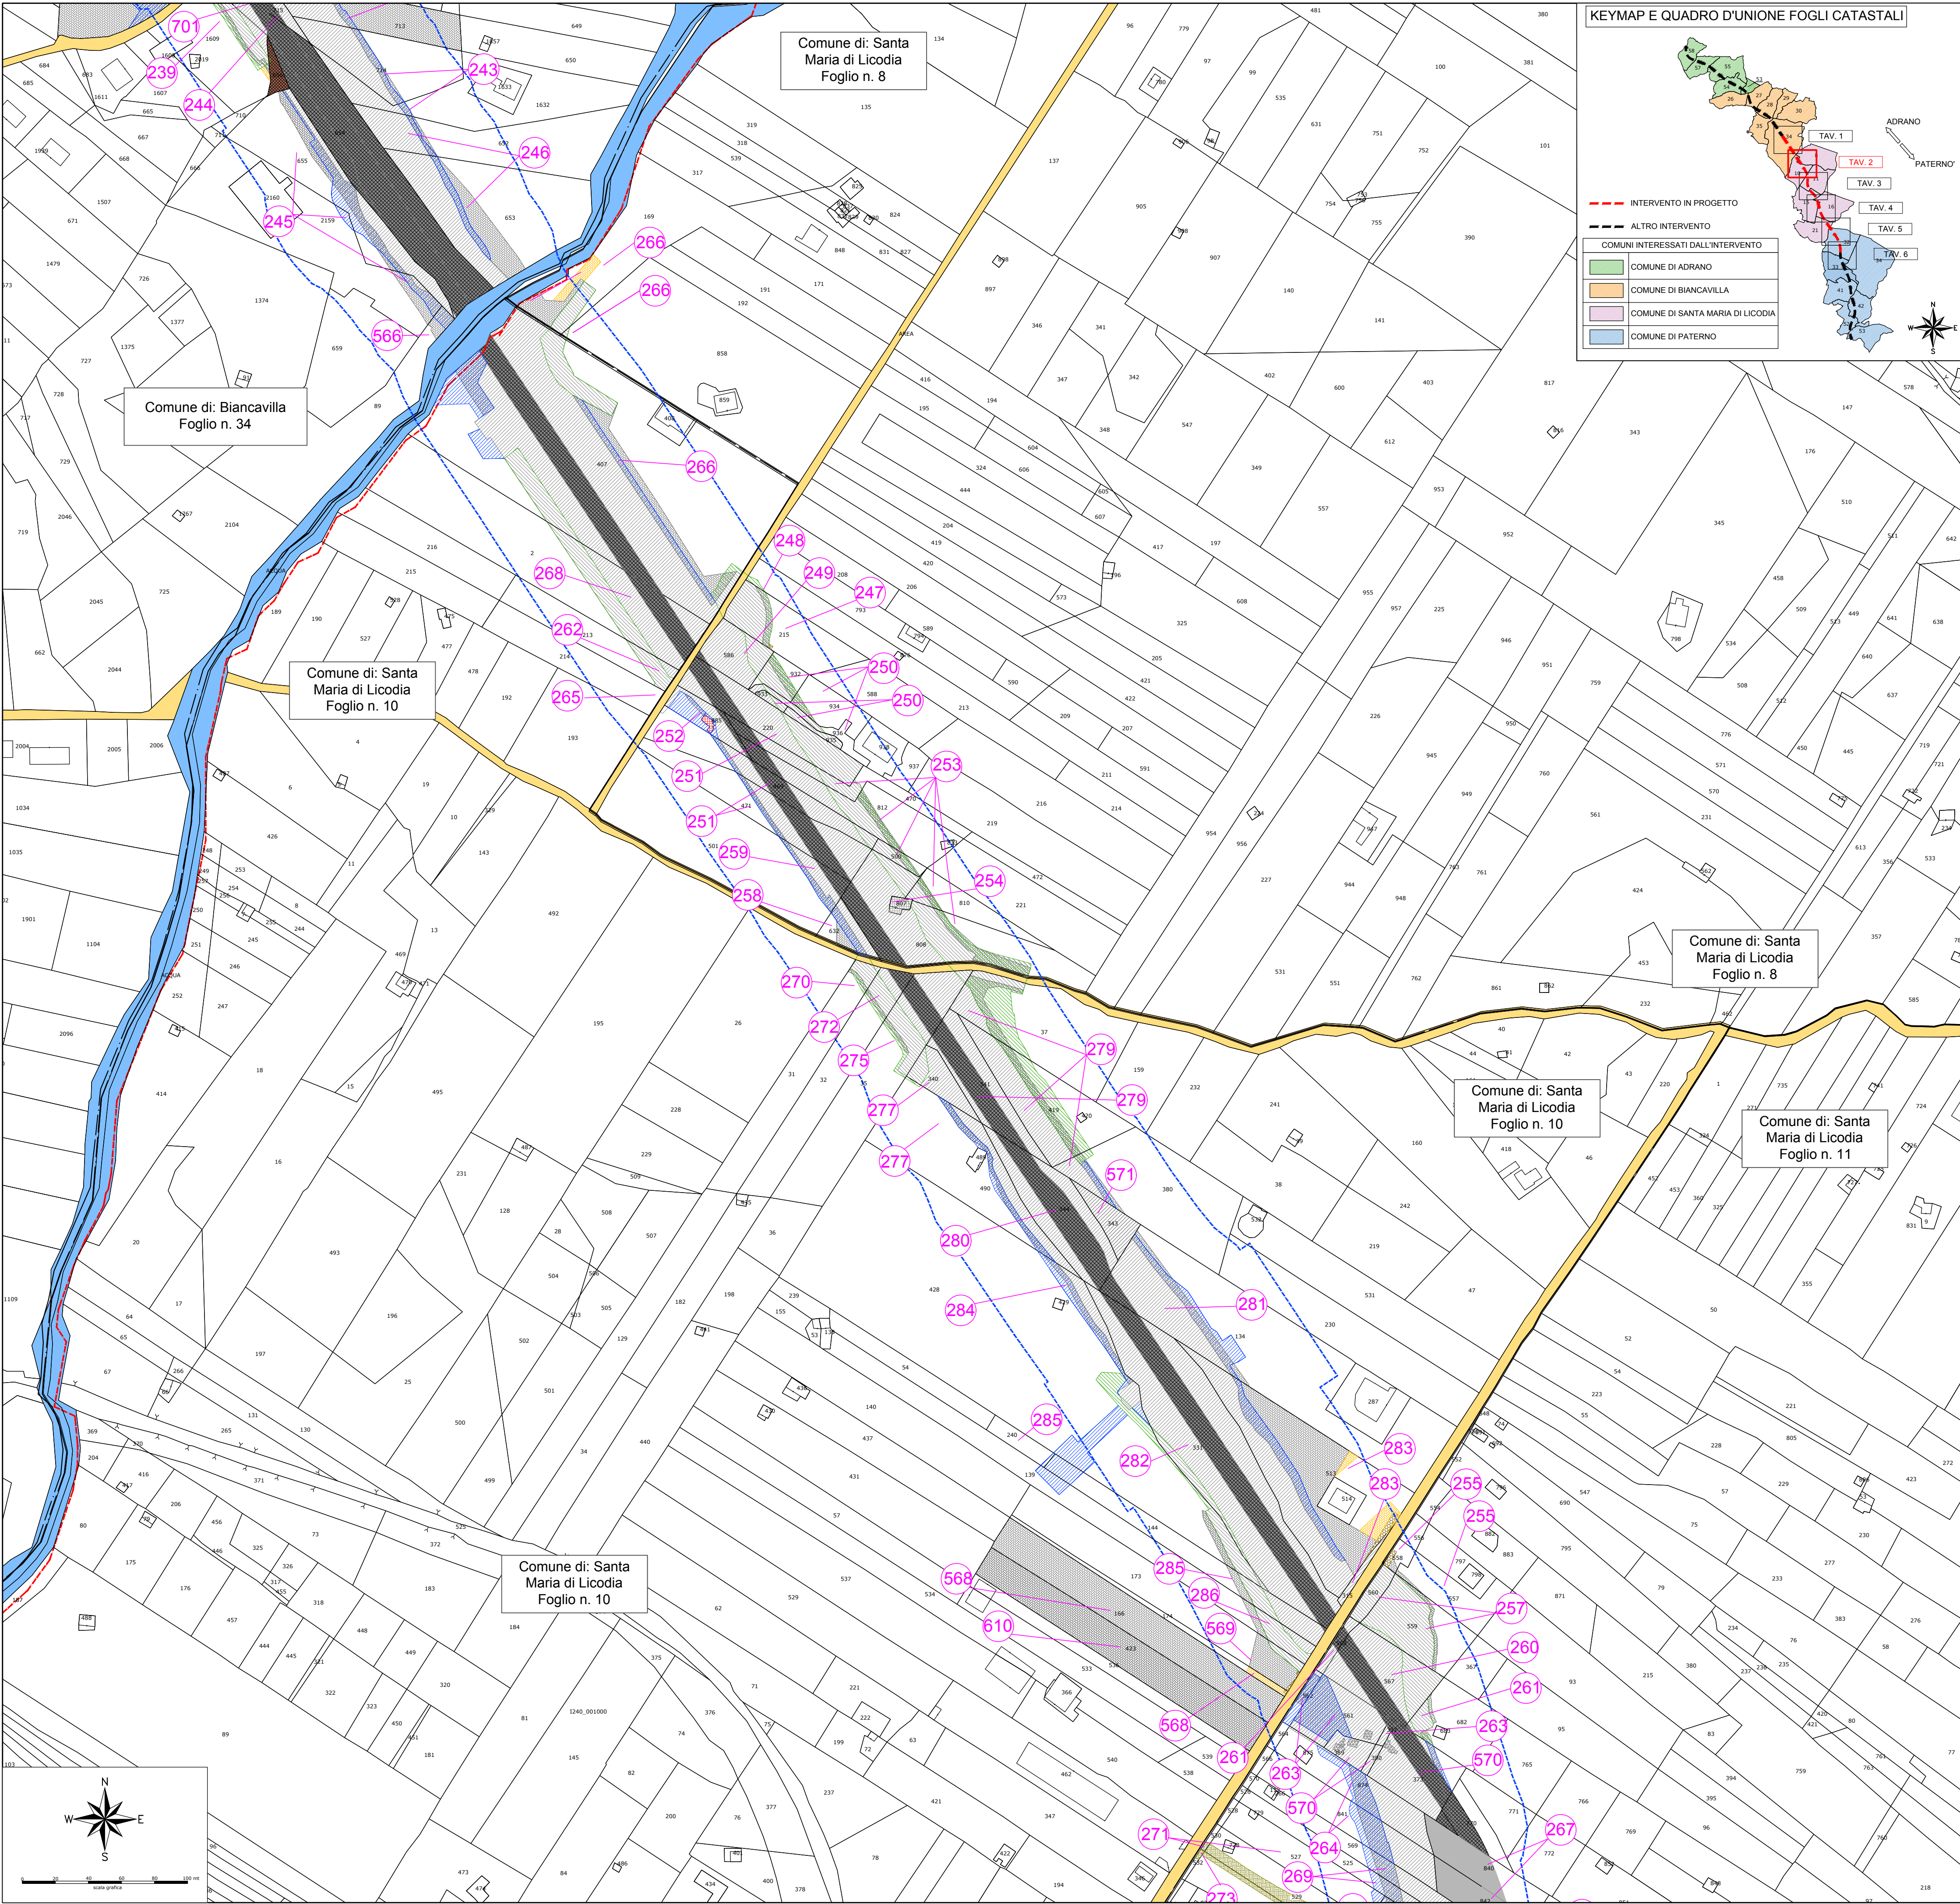

KEYMAP E QUADRO D'UNIONE FOGLI CATASTALI

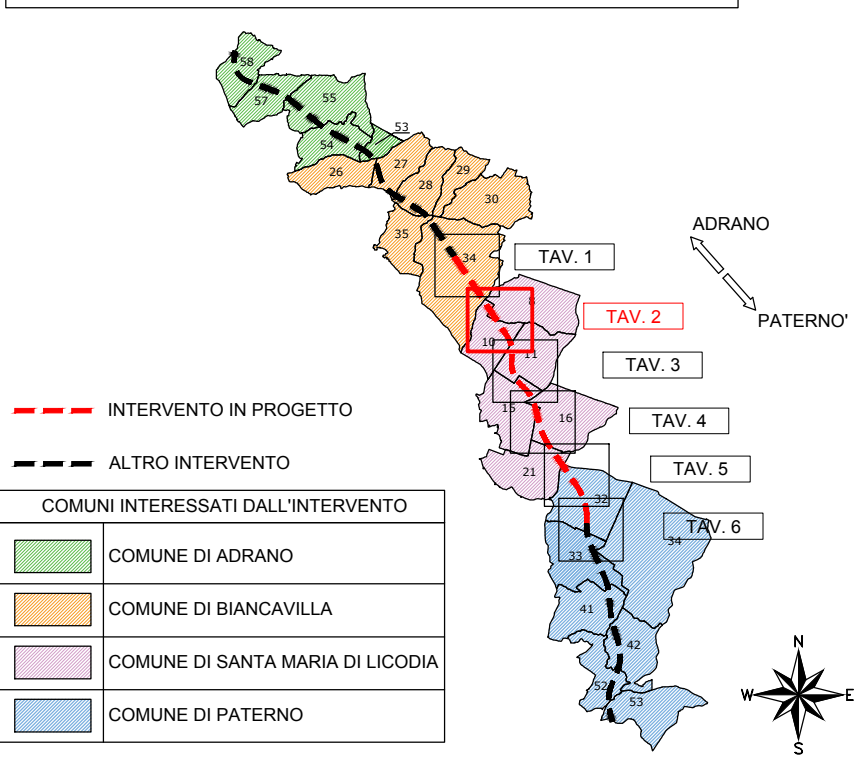

LEGENDA			
GR	SIMBOLOGIA	RETINO COLORE	DESCRIZIONE
ESPROPRIO		ANSI31 160	AREE DA ESPROPRIARE PE
		ANSI31 8	AREE DA ESPROPRIARE PD
		ANSI31 82	AREE DA ESPROPRIARE IN FAVORE DI ALTRI ENTI (Convenzionare) PE
		ANSI31 8	AREE DA ESPROPRIARE IN FAVORE DI ALTRI ENTI (Convenzionare) PD
		SOLID 8	AREE DA RESTITUIRE (ESPROPRIATE) PD
		AR-HBONE 40	AREE DA OCCUPARE TEMPORANEAMENTE PE
		AR-HBONE 8	AREE DA OCCUPARE TEMPORANEAMENTE PD
		AR-PARQ1 8	AREE DA RESTITUIRE (OCCUPATE TEMPORANEAMENTE PD)
		EARTH 54	AREE DA ASSERVIRE/SERVITU' PE
		ANSI38 10	AREE DA CONVENZIONARE PE
		ANSI38 8	AREE DA CONVENZIONARE PD
		CORR 82	AREE RELIQUATE PE
		CORR 8	AREE RELIQUATE PD
		SOLID 254	AREE DEMANIALI
		ANSI7 + 59000 7 + 253	SEDE STRADA STATALE
		ANSI7 + 59000 7 + 23	SEDE STRADA SECONDARIA
CAVATO		HONEY 44	SERVITU'/CONVENZIONI PER PUBBLICI SERVIZI PE
		HONEY 8	SERVITU'/CONVENZIONI PER PUBBLICI SERVIZI PD
		FLEX 7	AREE ATTRAVERSAMENTI STRADE E/O CORSI D'ACQUA
		ZIGZAG 7	AREE DEVIAZIONE STRADE E/O CORSI D'ACQUA
		ANGLE 10	DEMOLIZIONE FABBRICATI E/O PORZIONE DI FABBR. RIPORTATI NEI FOGLI DI MAPPA PE
		ANGLE 8	DEMOLIZIONE FABBRICATI E/O PORZIONE DI FABBR. RIPORTATI NEI FOGLI DI MAPPA PD
		NET3 10	DEMOLIZIONE FABBRICATI E/O PORZIONE DI FABBR. NON RIPORTATI NEI FOGLI DI MAPPA PE
		NET3 8	DEMOLIZIONE FABBRICATI E/O PORZIONE DI FABBR. NON RIPORTATI NEI FOGLI DI MAPPA PD
		160	DELIMITAZIONE FASCIA DI RISPETTO
		(NP)	NUMERO PIANO
		SOLID 151	ACQUE
		SOLID 41	STRADE
		ANSI31 7	FABBRICATO
		XX	PARTICELLA
		---	CONFINO FOGLIO CATASTALE
		+++	CONFINO COMUNALE
		X-X-X-X	CONFINO PROVINCIALE
		X-X-X-X	CONFINO REGIONALE



Direzione Tecnica

S.S. 284 - "Occidentale Etna"
Ammodernamento del tratto Adrano - Catania
1° lotto Adrano - Paternò
Stralcio 2 ca. 5+400 km dallo svincolo 3 (incluso) allo svincolo 5 (escluso)

PROGETTO ESECUTIVO COD. PA902

PROGETTAZIONE: R.T.I. Pro Iter s.r.l. - VIA Ingegneria s.r.l. - DELTA Ingegneria s.r.l.

PROGETTISTA RESPONSABILE DELL'INTEGRAZIONE DELLE PRESTAZIONI SPECIALISTICHE: Dott. Ing. RICCARDO FORMICHI Ordine Ingegneri Provincia di Milano n. A18045	R.T.I. PROGETTAZIONE: (Mandataria) (Mandante) Dott. Ing. RICCARDO FORMICHI Ordine Ingegneri Provincia di Milano n. A18045	PROGETTISTI SPECIALISTI: (Mandatario) (Mandante) Dott. Ing. RICCARDO FORMICHI Ordine Ingegneri Provincia di Milano n. A18045
GEOLOGO: Dott. Geol. Marco Leonardi Albo Geologi Regione Lazio n. A1541	COORDINATORE PER LA SICUREZZA IN FASE DI PROGETTAZIONE: Dott. Ing. Nicola D'Alessandro Ordine Ingegneri Provincia di Agrigento n. A995	Dott. Ing. Giovanni Piazza Ordine Ingegneri Provincia di Roma n. A27296
VISTO: IL RESP. DEL PROCEDIMENTO Dott. Ing. Maria Coppola	(Mandante) (Mandante) Dott. Ing. Nicola D'Alessandro Ordine Ingegneri Provincia di Agrigento n. A995	

ESPROPRI
Piano particellare di esproprio
tav.2 di 6

CODICE PROGETTO	NOME FILE	REVISIONE	SCALA
PROGETTO LIV. PROG. N. PROG.	T00ES00ESPPC02B		
DPPA00902 E 24	CODICE ELAB. T00ES00ESP/PC02	B	1:2.000
D			
C			
B	Revisione per istruttoria ANAS	Febbraio 2025	Ing. M. Carino Ing. N. D'Alessandro Ing. R. Formichi
A	Emissione	Ottobre 2024	Ing. M. Carino Ing. N. D'Alessandro Ing. R. Formichi
REV.	DESCRIZIONE	DATA	REDATTO VERIFICATO APPROVATO