



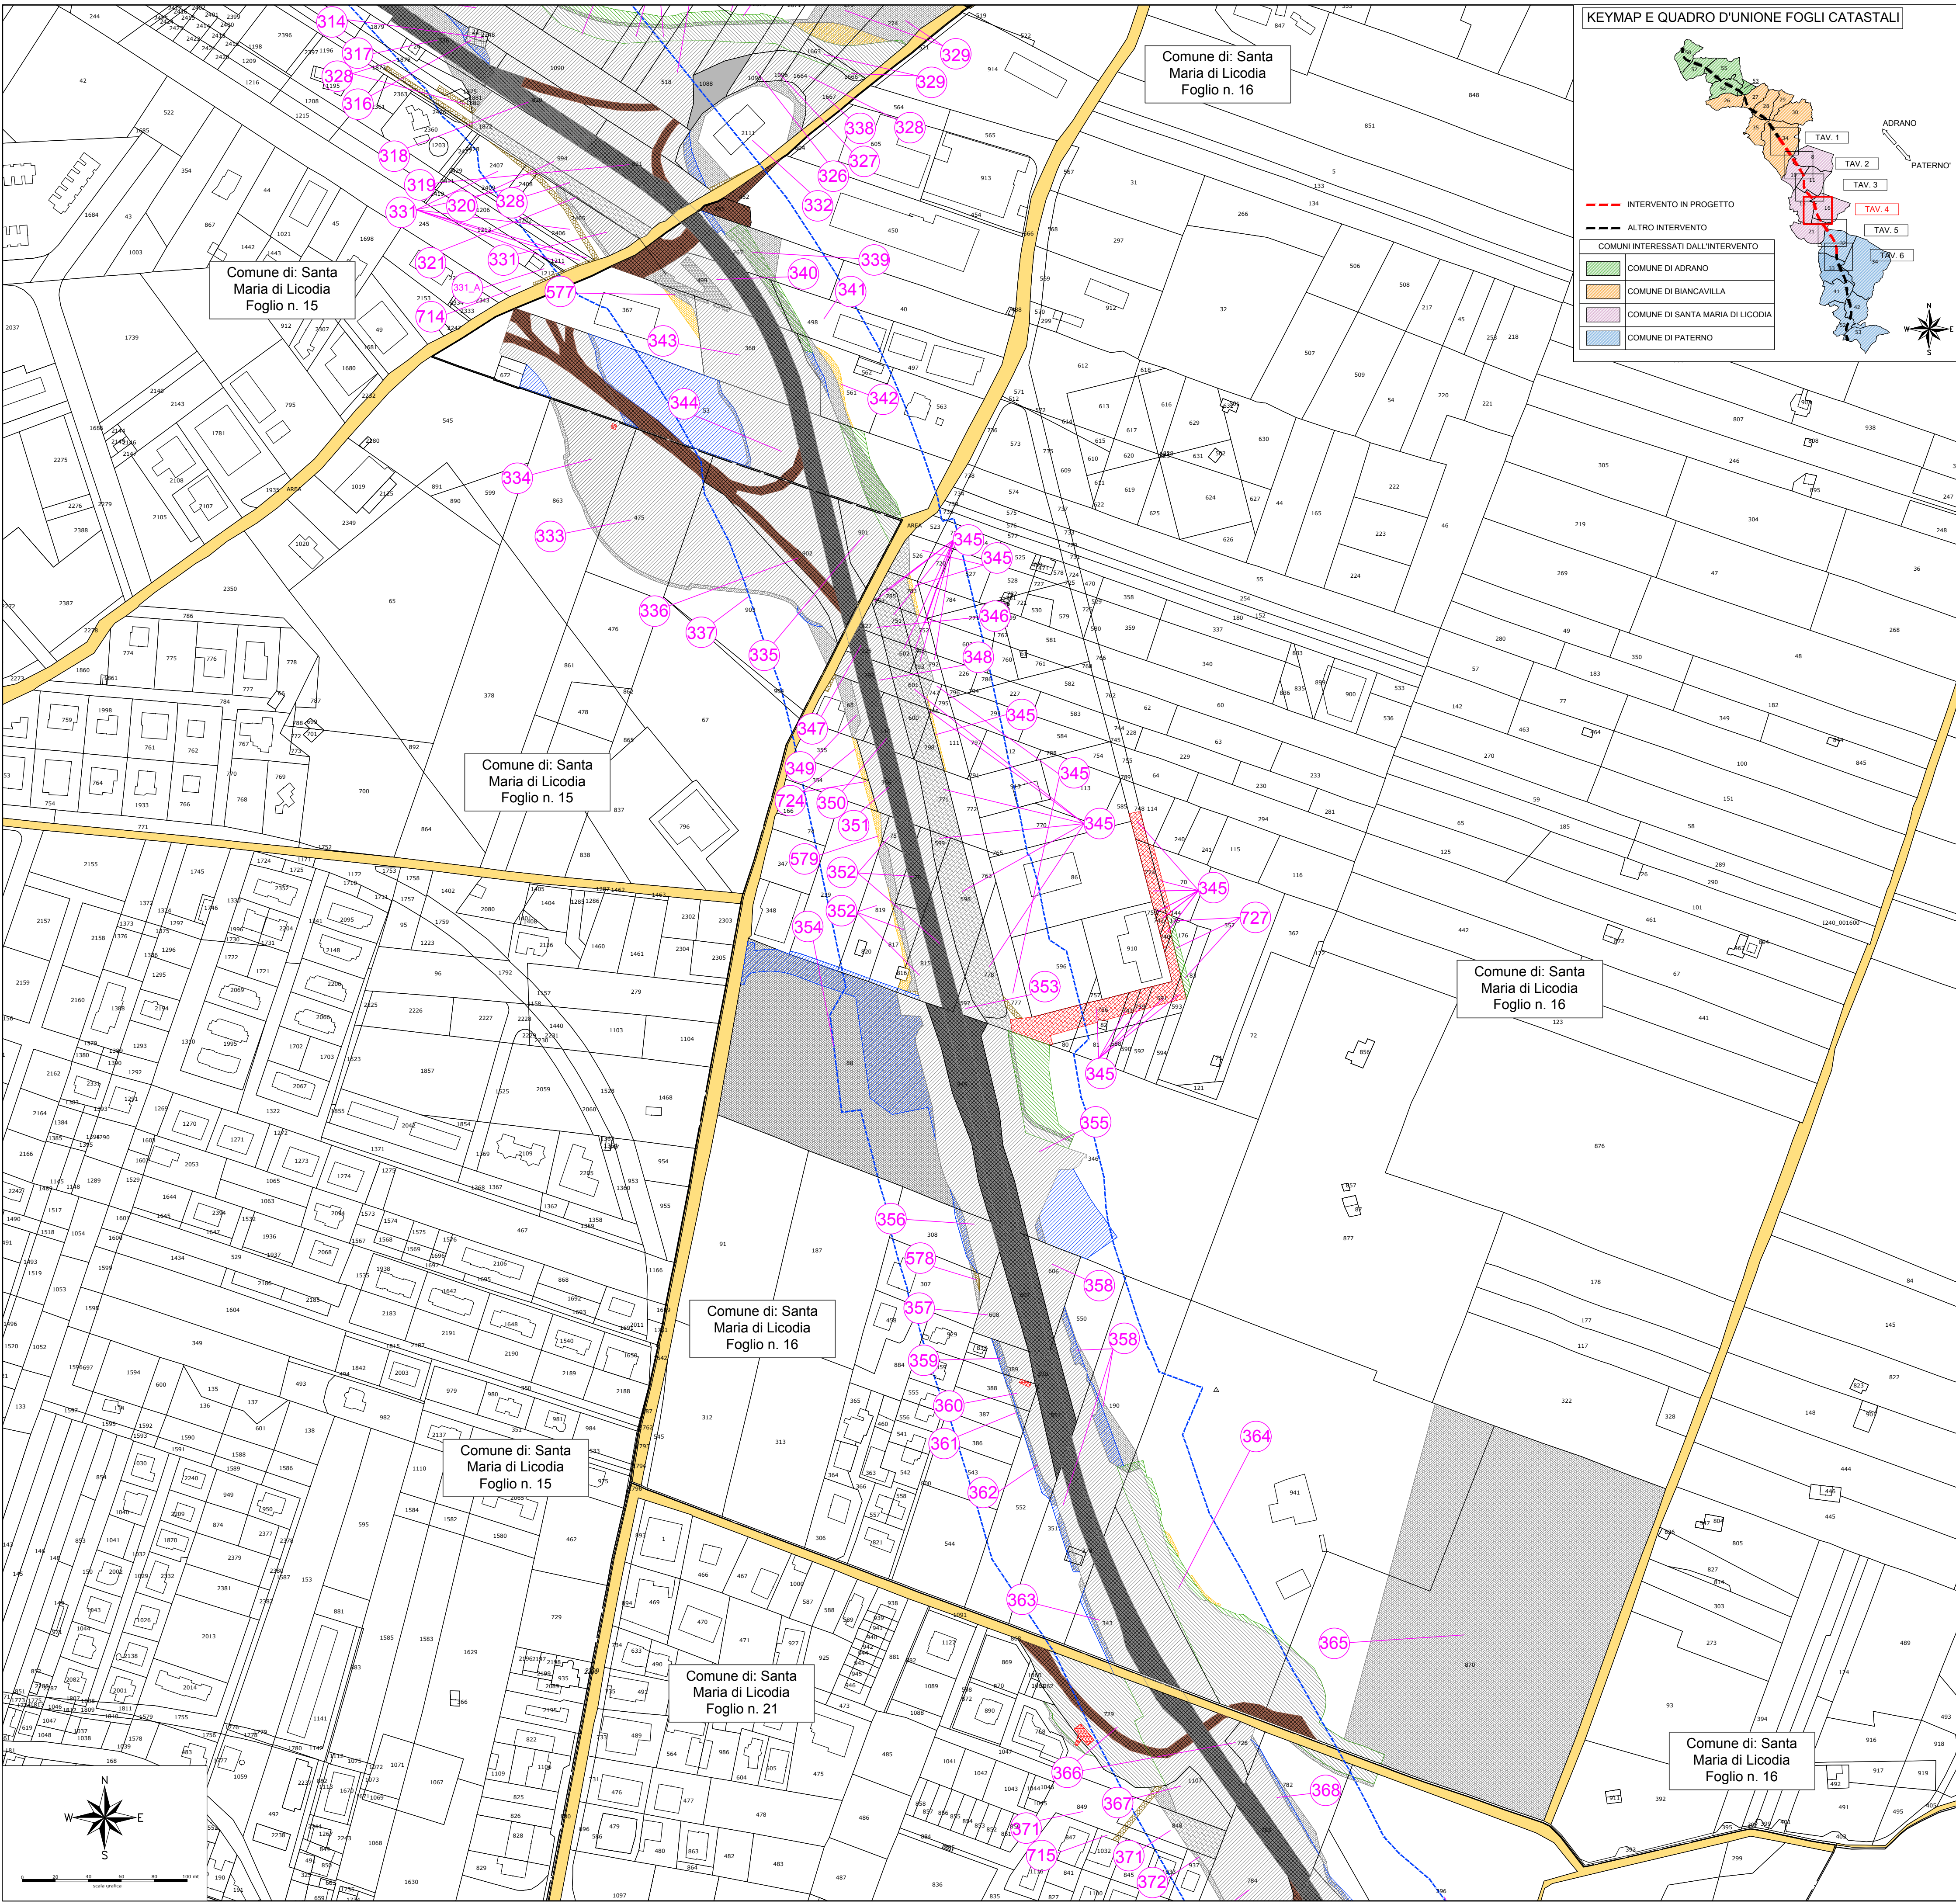

KEYMAP E QUADRO D'UNIONE FOGLI CATASTALI

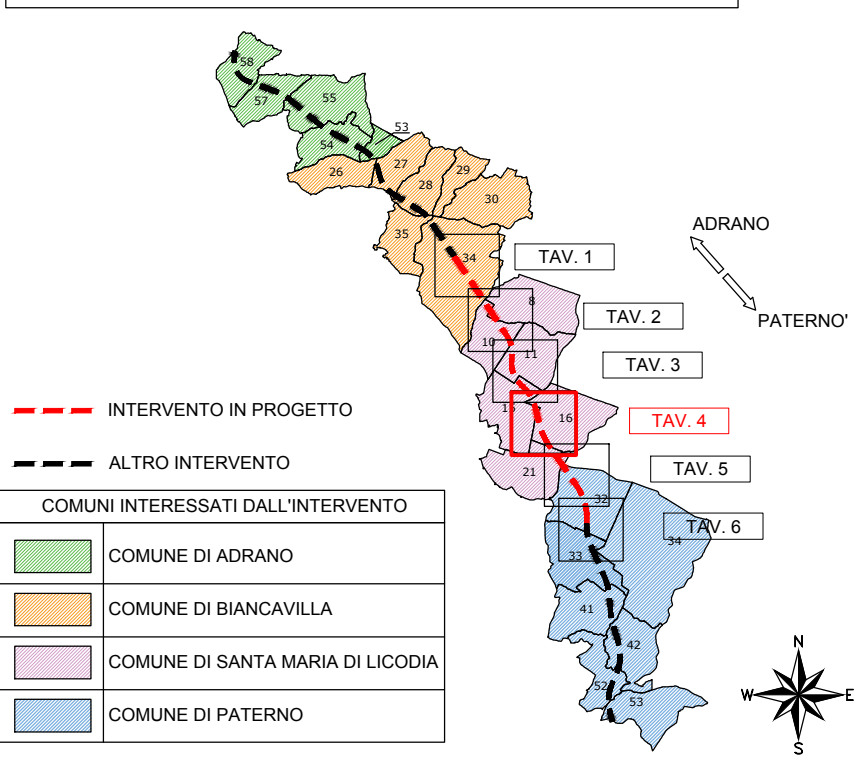

LEGENDA		
GR	SIMBOLOGIA	DESCRIZIONE
ESPROPRIO	ANSI31 160	AREE DA ESPROPRIARE PE
	ANSI31 8	AREE DA ESPROPRIARE PD
	ANSI31 82	AREE DA ESPROPRIARE IN FAVORE DI ALTRI ENTI (Convenzionale) PE
	ANSI31 8	AREE DA ESPROPRIARE IN FAVORE DI ALTRI ENTI (Convenzionale) PD
	SOLID 8	AREE DA RESTITUIRE (ESPROPRIATE) PD
	AR-HBONE 40	AREE DA OCCUPARE TEMPORANEAMENTE PE
	AR-HBONE 8	AREE DA OCCUPARE TEMPORANEAMENTE PD
	AR-PARQ1 54	AREE DA RESTITUIRE (OCCUPATE TEMPORANEAMENTE PD)
	EARTH 54	AREE DA ASSERVIRE/SERVITU' PE
	ANSI38 10	AREE DA CONVENZIONARE PE
ESPROPRIO	ANSI38 8	AREE DA CONVENZIONARE PD
	CORK 82	AREE RELIQUATE PE
	CORK 8	AREE RELIQUATE PD
	SOLID 254	AREE DEMANIALI
	ANSI31 + 57000 7 + 253	SEDE STRADA STATALE
	ANSI31 + 57000 7 + 23	SEDE STRADA SECONDARIA
	HONEY 44	SERVITU'/CONVENZIONI PER PUBBLICI SERVIZI PE
	HONEY 8	SERVITU'/CONVENZIONI PER PUBBLICI SERVIZI PD
	FLEX 7	AREE ATTRAVERSAMENTI STRADE E/O CORSI D'ACQUA
	ZIGZAG 7	AREE DEVIAZIONE STRADE E/O CORSI D'ACQUA
CANVIO	ANGLE 10	DEMOLIZIONE FABBRICATI E/O PORZIONE DI FABB. RIPORTATI NEI FOGLI DI MAPPA PE
	ANGLE 8	DEMOLIZIONE FABBRICATI E/O PORZIONE DI FABB. RIPORTATI NEI FOGLI DI MAPPA PD
	NET3 10	DEMOLIZIONE FABBRICATI E/O PORZIONE DI FABB. NON RIPORTATI NEI FOGLI DI MAPPA PE
	NET3 8	DEMOLIZIONE FABBRICATI E/O PORZIONE DI FABB. NON RIPORTATI NEI FOGLI DI MAPPA PD
	160	DELIMITAZIONE FASCIA DI RISPETTO
	(NP)	NUMERO PIANO
	SOLID 151	ACQUE
	SOLID 41	STRADE
	ANSI31 7	FABBRICATO
	XX	PARTICELLA
CANVIO	---	CONFINE FOGLIO CATASTALE
	---	CONFINE COMUNALE
	X-X-X-X	CONFINE PROVINCIALE
	X-X-X-X	CONFINE REGIONALE



Direzione Tecnica

S.S. 284 - "Occidentale Etna"

Ammodernamento del tratto Adrano - Catania
1° lotto Adrano - Paternò

Stralcio 2 ca. 5+400 km dallo svincolo 3 (incluso) allo svincolo 5 (escluso)

PROGETTO ESECUTIVO

cod. PA902

PROGETTAZIONE: R.T.I. Pro Iter s.r.l. - VIA Ingegneria s.r.l. - DELTA Ingegneria s.r.l.

PROGETTISTA RESPONSABILE DELL'INTEGRAZIONE DELLE PRESTAZIONI SPECIALISTICHE:

Dott. Ing. RICCARDO FORMICHI
Ordine Ingegneri
Provincia di Milano n. A18045

GEOLOGO:

Dott. Geol. Marco Leonardi
Albo Geologi
Regione Lazio n. A1541

COORDINATORE PER LA SICUREZZA IN FASE DI PROGETTAZIONE:

Dott. Ing. Nicola D'Alessandro
Ordine Ingegneri
Provincia di Agrigento n. A995

VISTO: IL RESP. DEL PROCEDIMENTO

Dott. Ing. Maria Coppola

R.T.I. PROGETTAZIONE:

(Mandatario)



(Mandante)



(Mandante)



PROGETTISTI SPECIALISTI:

Dott. Ing. RICCARDO FORMICHI
Ordine Ingegneri
Provincia di Milano n. A18045

Dott. Ing. Giovanni Piazza
Ordine Ingegneri
Provincia di Roma n. A27296

Dott. Ing. Nicola D'Alessandro
Ordine Ingegneri
Provincia di Agrigento n. A995

ESPROPRI

Piano particellare di esproprio
tav.4 di 6

CODICE PROGETTO				NOME FILE		REVISIONE	SCALA
PROGETTO	LIV. PROG.	N. PROG.		T00E500SPPC04B			
DPPA00902	E	24		CODICE ELAB.	T00E500ESP/PC04	B	1:2.000
D							
C							
B	Revisione per istruttoria ANAS		Febbraio 2025	Ing. M. Carino	Ing. N.D'Alessandro	Ing. R. Formichi	
A	Emissione		Ottobre 2024	Ing. M. Carino	Ing. N.D'Alessandro	Ing. R. Formichi	
REV.	DESCRIZIONE		DATA	REDATTO	VERIFICATO	APPROVATO	