
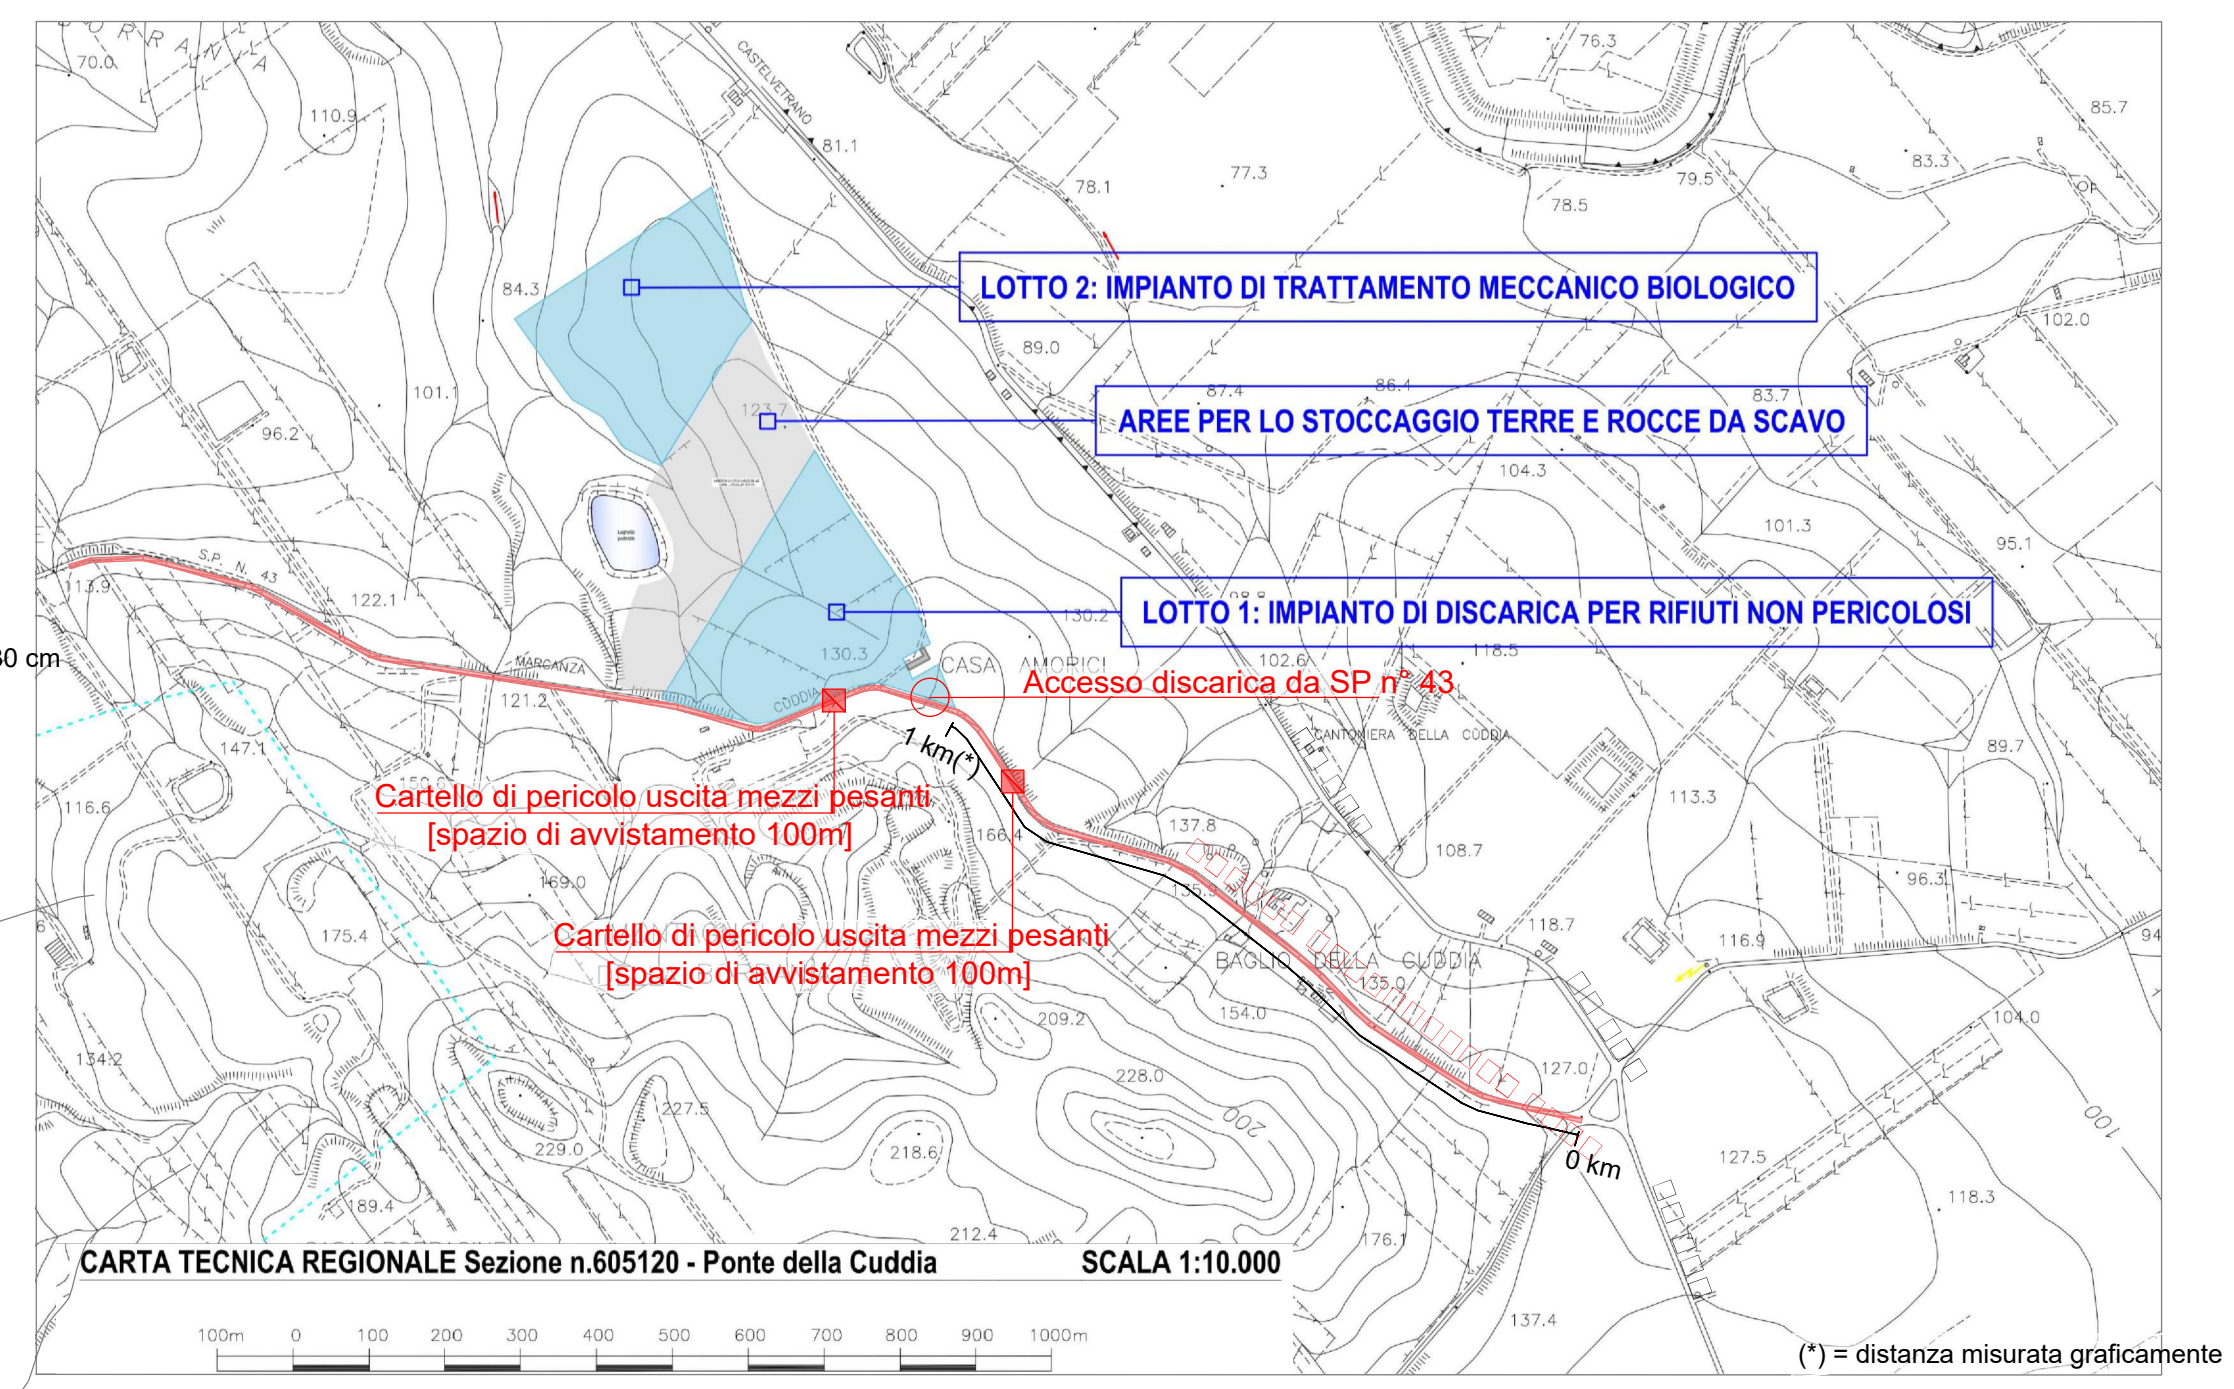


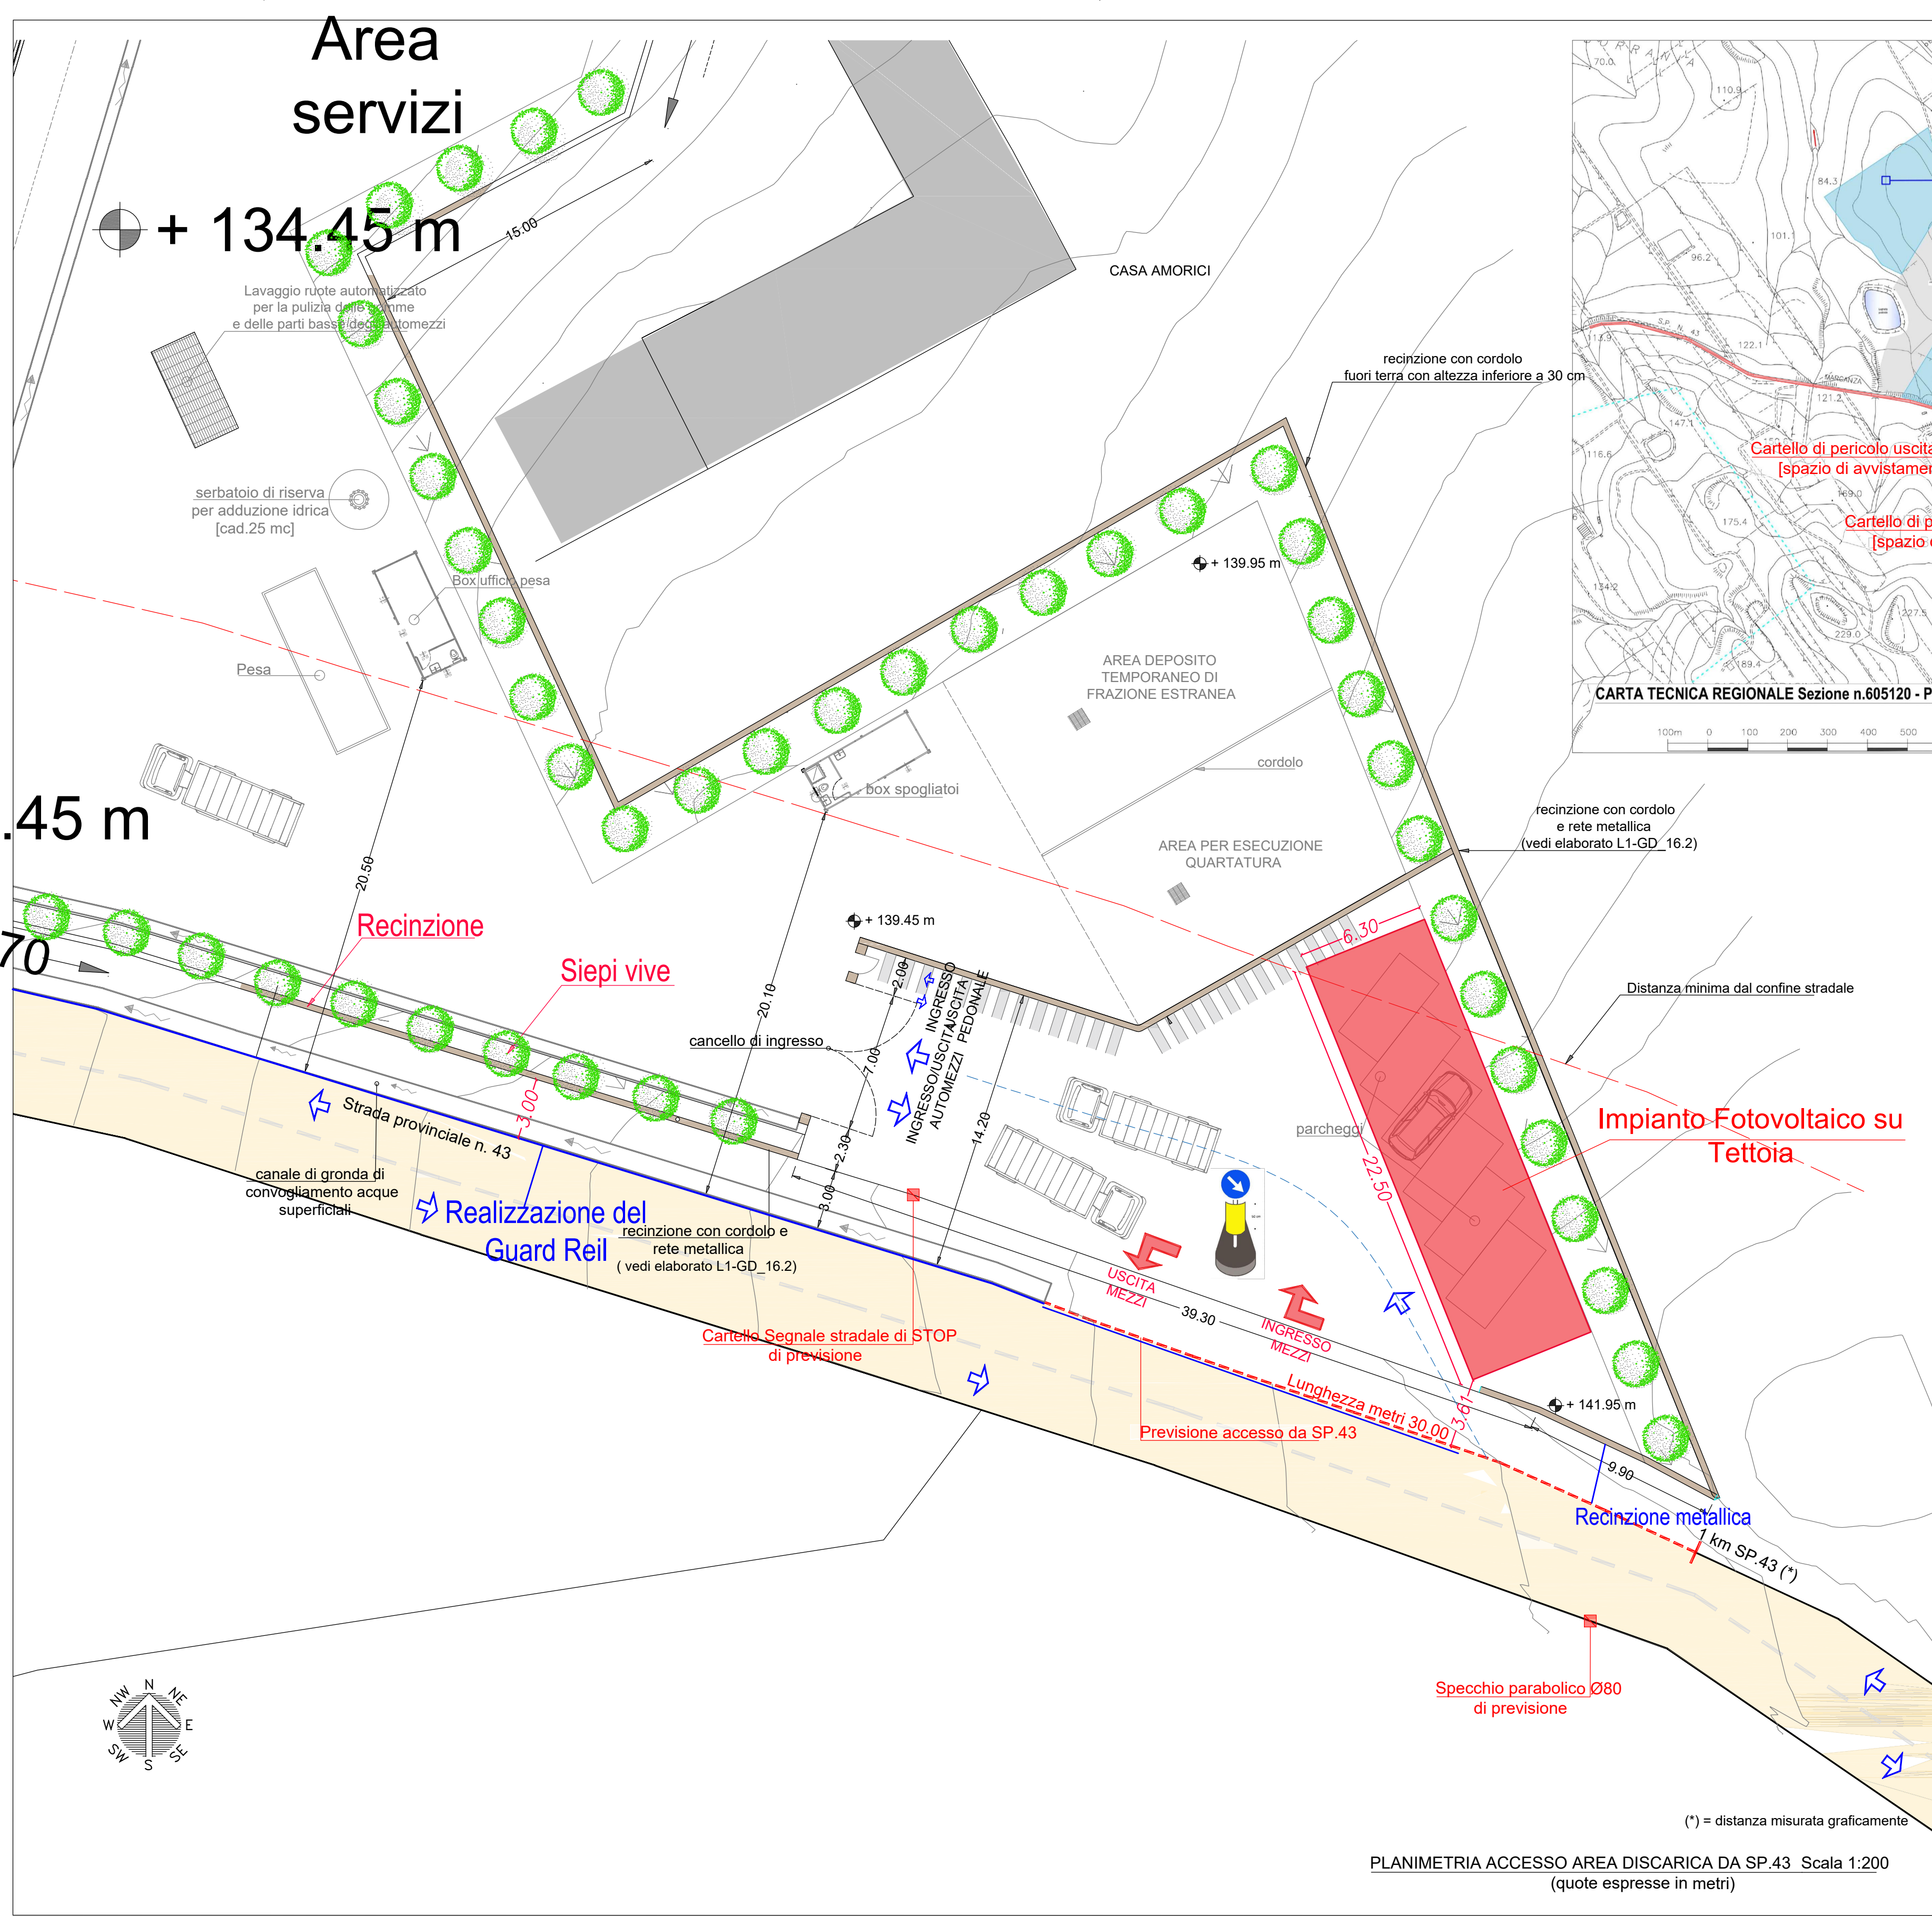

**REGIONE SICILIANA**

**COMUNE TRAPANI (TP)**

PIATTAFORMA TECNOLOGICA PER IL TRATTAMENTO E LA VALORIZZAZIONE DEI R.S.U. SITA IN C\DA BORRANEA NEL COMUNE DI TRAPANI

LOTTO 1: IMPIANTO DI DISCARICA PER RIFIUTI NON PERICOLOSI

CUP: G95I18000160001

**PERIZIA DI VARIANTE N. 2 in corso d'opera**

**L'ufficio della Direzione dei Lavori:**  
Direttore dei lavori: Arch. Vincenza Di Marco

CSE e Direttore Operativo: Arch. Giacomo Lombardo

Direttore Operativo: Ing. Alessandro Amico

Direttore Operativo: Geol. Gian Vito Graziano

**Il Responsabile Unico del Procedimento:**  
Arch. Pasquale Musso

**L'Impresa:**  
CONPAT SCARL  
Il Procuratore Speciale: Sig. Mario Spina

**N. ELABORATO:**

**04**

**TITOLO ELABORATO:**

**PLANIMETRIA GENERALE D'INTERVENTO: ADEGUAMENTO PER PRESCRIZIONI DEL LIBERO CONSORZIO COMUNALE DI TRAPANI (PROVVEDIMENTO DIRIGENZIALE N. 760 DEL 05/09/2024)**

**CODICE ELABORATO:**

**05 PVT1 PV 01 GV 000004 A**

n. progressivo   lavoro   fase   lotto   tipo documento   numero elaborato   REV

**SCALA:**

| REV. | DESCRIZIONE     | DATA         | REDATTO | VERIFICATO | APPROVATO |
|------|-----------------|--------------|---------|------------|-----------|
| A    | prima emissione | Gennaio 2025 |         |            |           |
| B    |                 |              |         |            |           |
| C    |                 |              |         |            |           |
| D    |                 |              |         |            |           |