



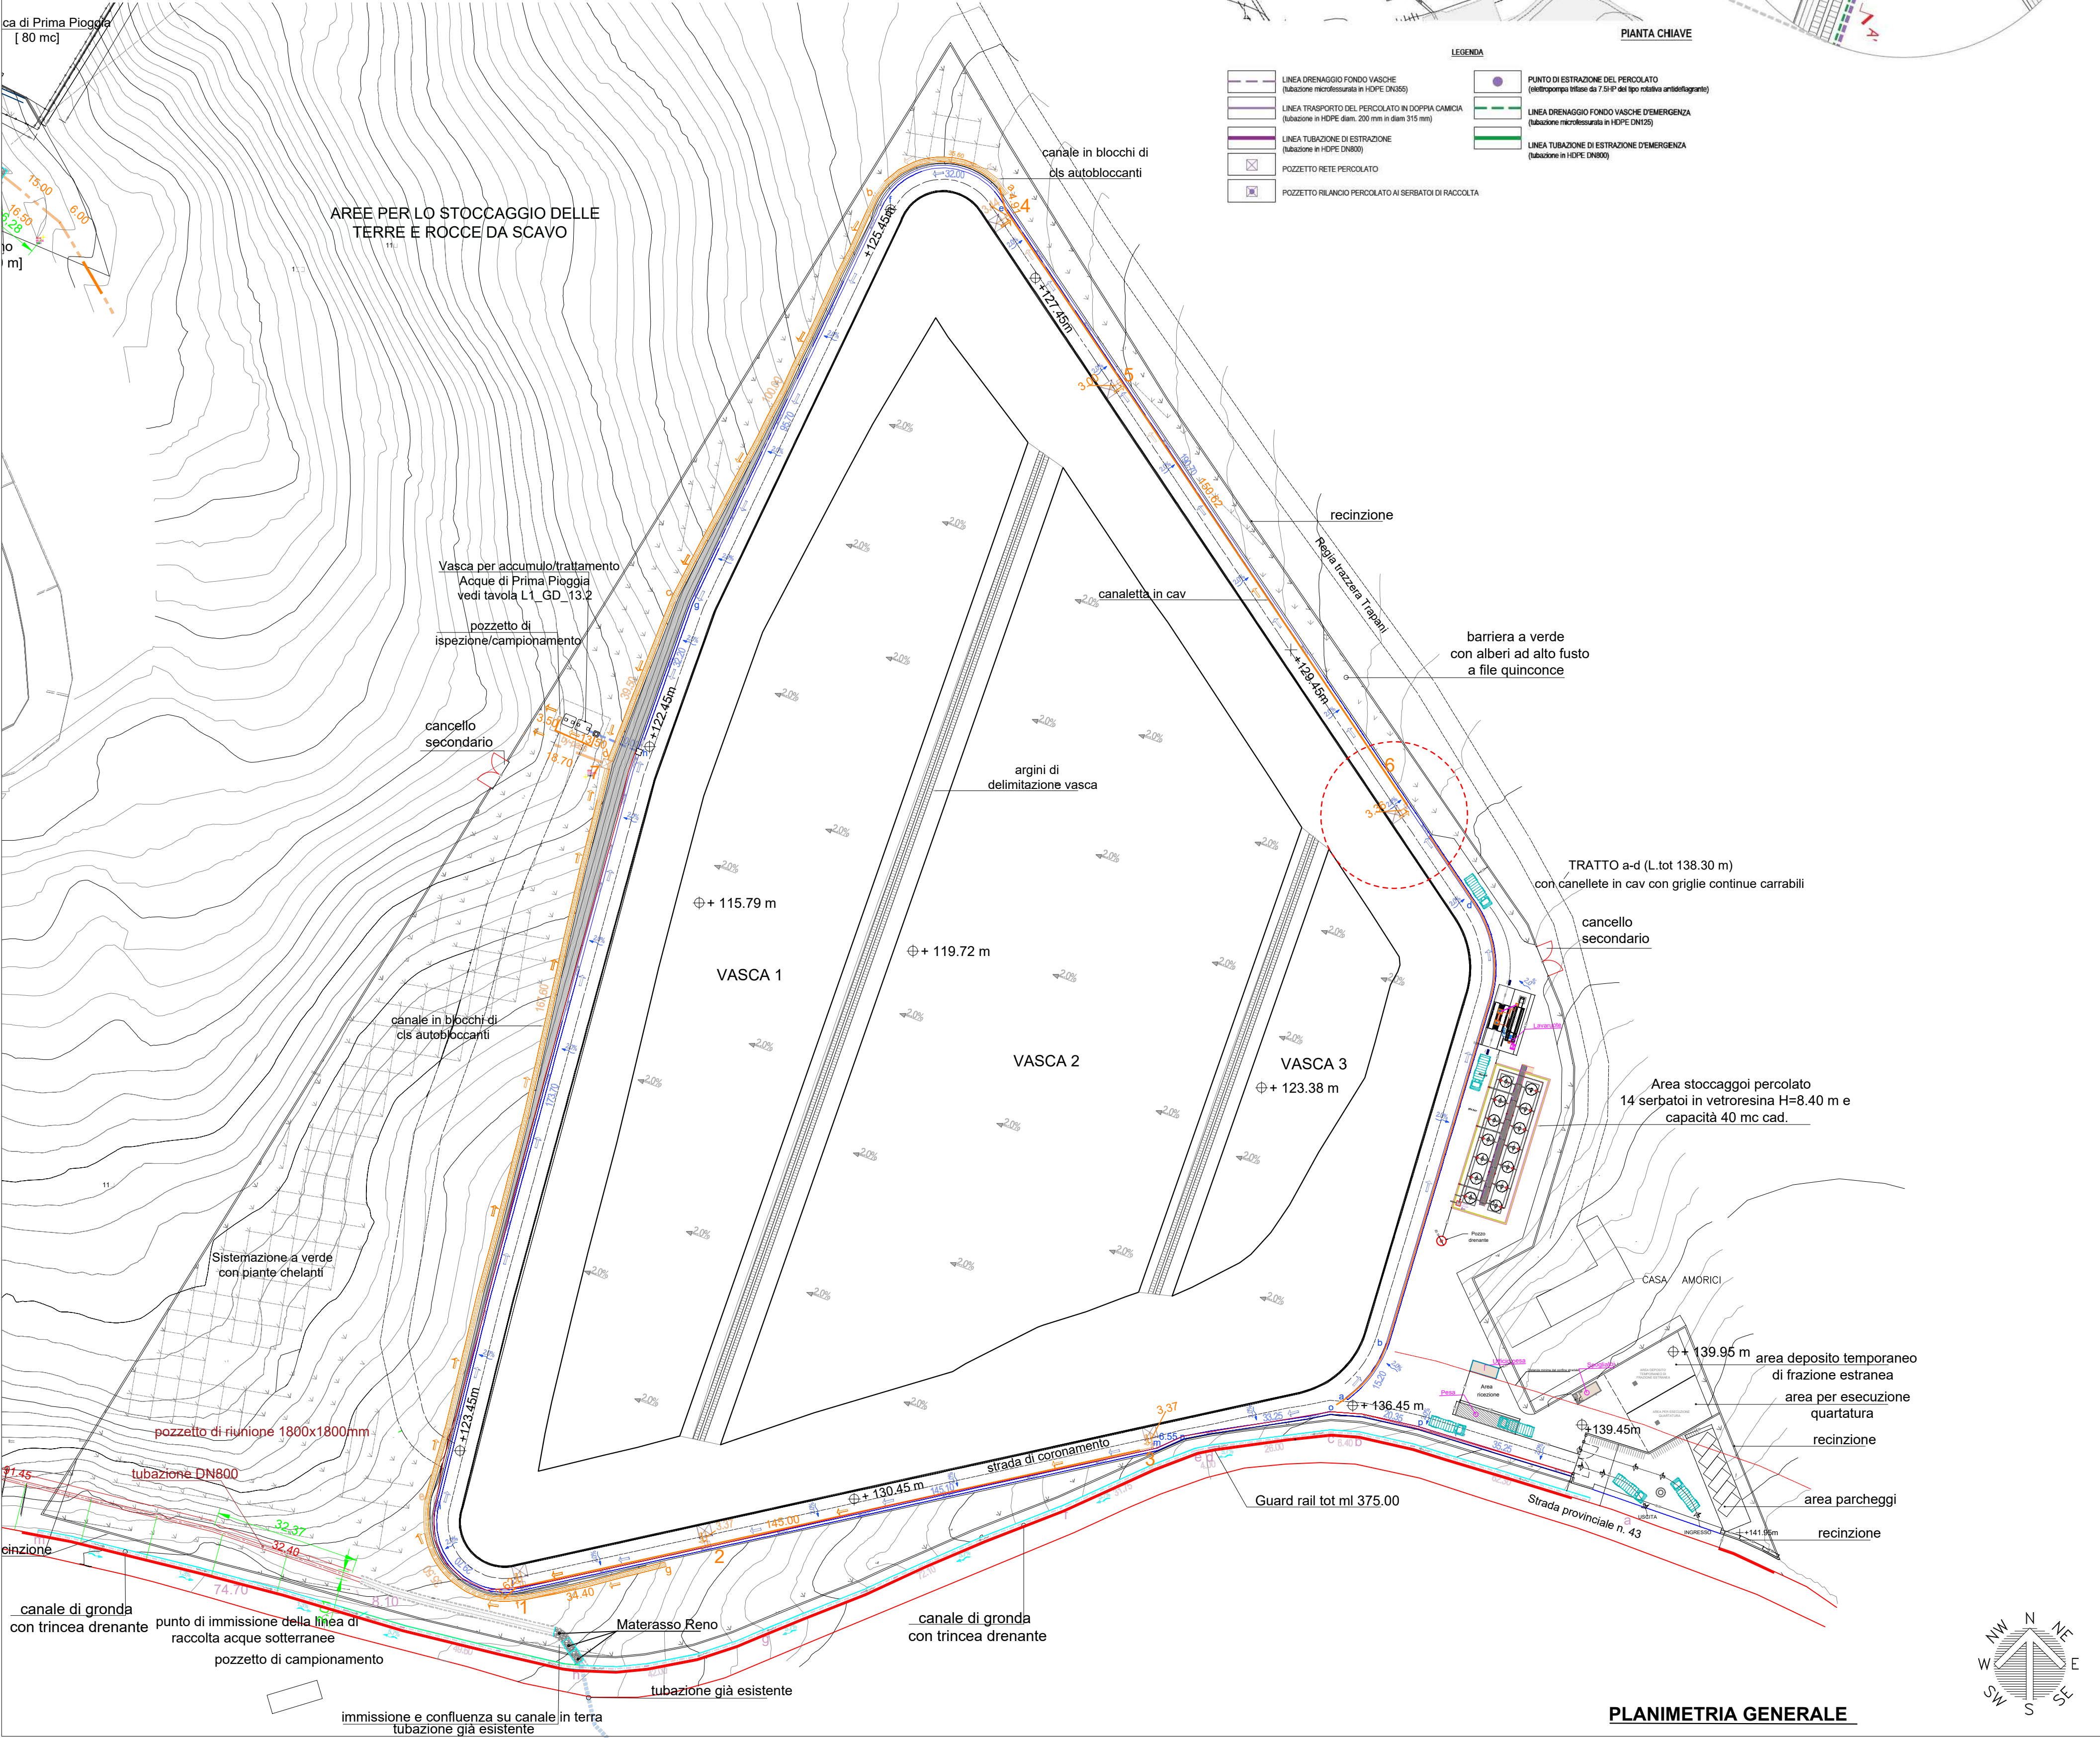

POZZETTO DI MANOVRA RETE PERCOLATO - ACQUE BIANCHE

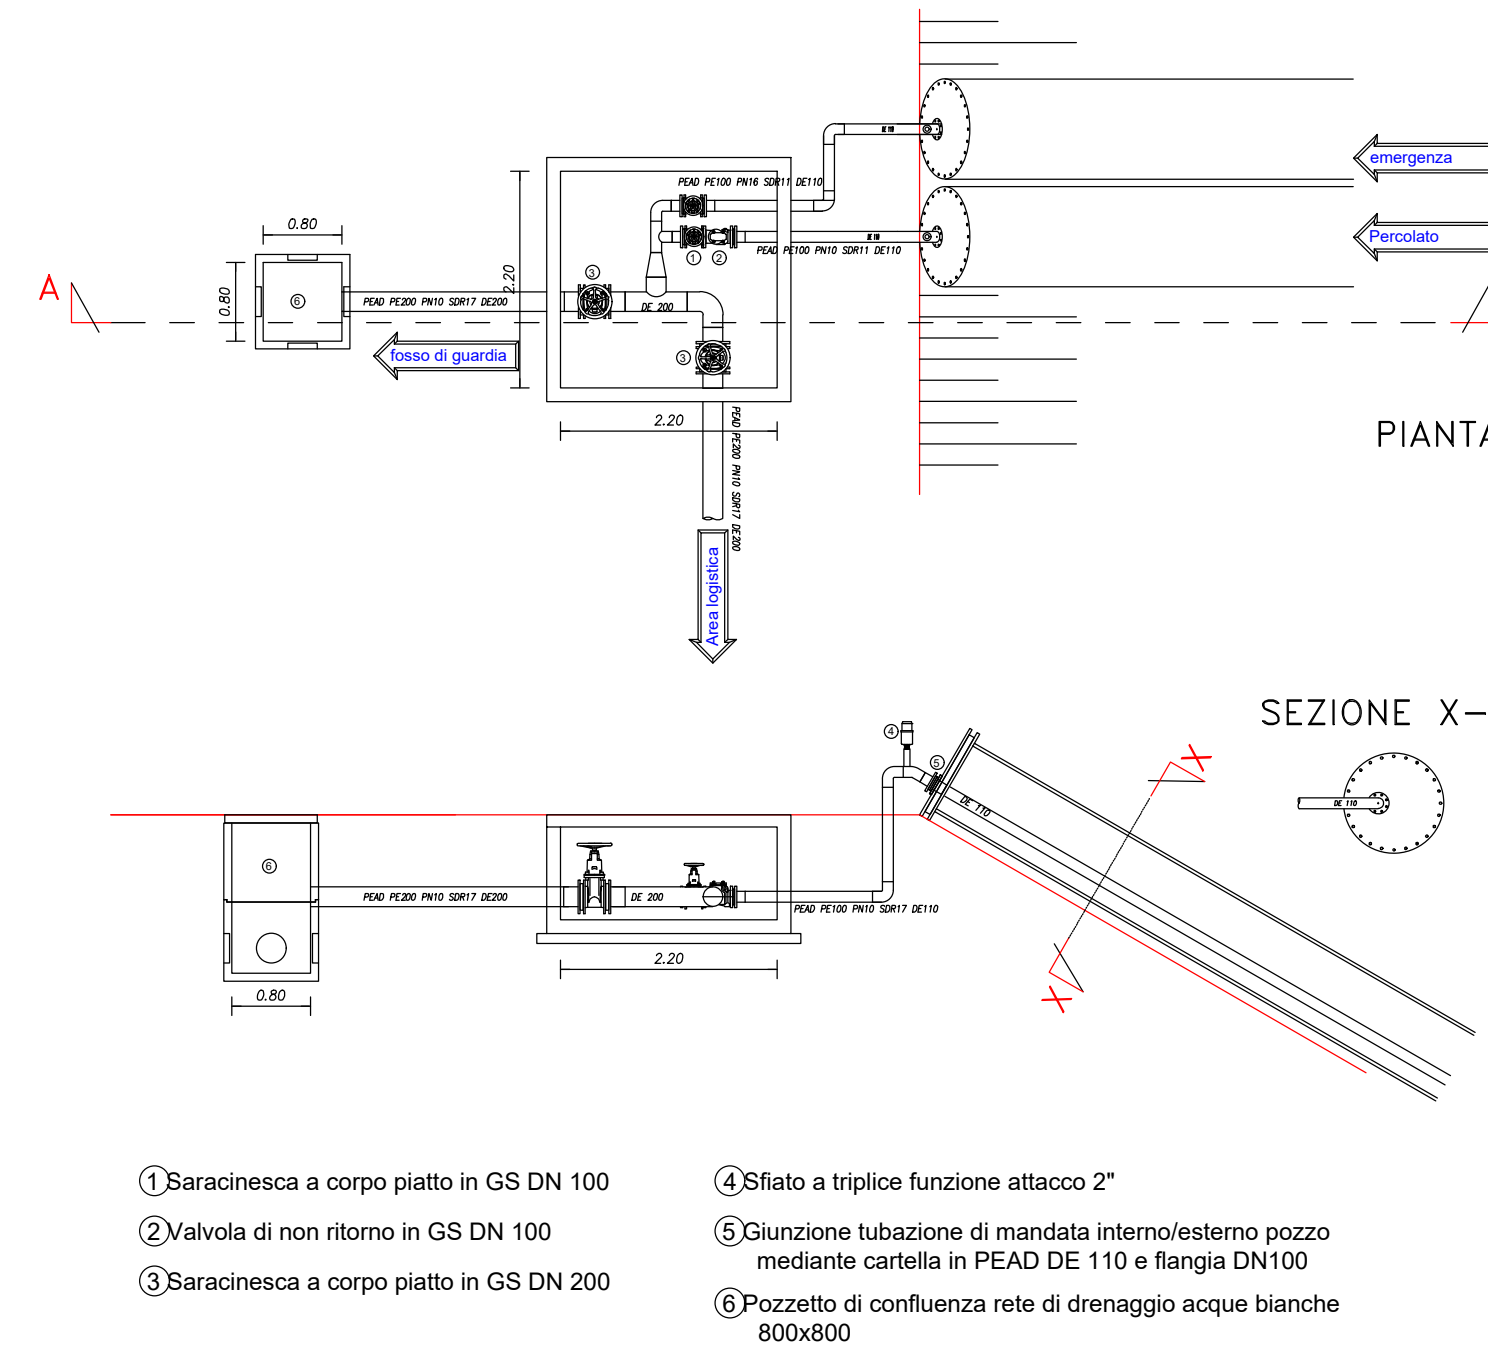



REGIONE SICILIANA

COMUNE TRAPANI (TP)

PIATTAFORMA TECNOLOGICA PER IL TRATTAMENTO E LA VALORIZZAZIONE
DEI R.S.U. SITA IN C\DA BORRANEA NEL COMUNE DI TRAPANI

LOTTO 1: IMPIANTO DI DISCARICA PER RIFIUTI NON PERICOLOSI

CUP: G95118000160001

PERIZIA DI VARIANTE N. 2 in corso d'opera

L'ufficio della Direzione dei Lavori:
Direttore dei lavori: Arch. Vincenza Di Marco

CSE e Direttore Operativo: Arch. Giacomo Lombardo

Direttore Operativo: Ing. Alessandro Amico

Direttore Operativo: Geol. Gian Vito Graziano

Il Responsabile Unico del Procedimento:
Arch. Pasquale Musso

L'Impresa:
CONPAT SCARL:
Il Procuratore Speciale: Sig. Mario Spina

N. ELABORATO:

06

TITOLO ELABORATO:

**PLANIMETRIA GENERALE D'INTERVENTO: MODIFICHE ALL'IMPIANTO DI
ESTRAZIONE DEL PERCOLATO**

CODICE ELABORATO:

07 PVT1 PV 01 GV 000006 A

n. progressivo lavoro fase lotto tipo documento numero elaborato REV

SCALA:

A	prima emissione	Gennaio 2025			
B					
C					
D					
REV.	DESCRIZIONE	DATA	REDATTO	VERIFICATO	APPROVATO