

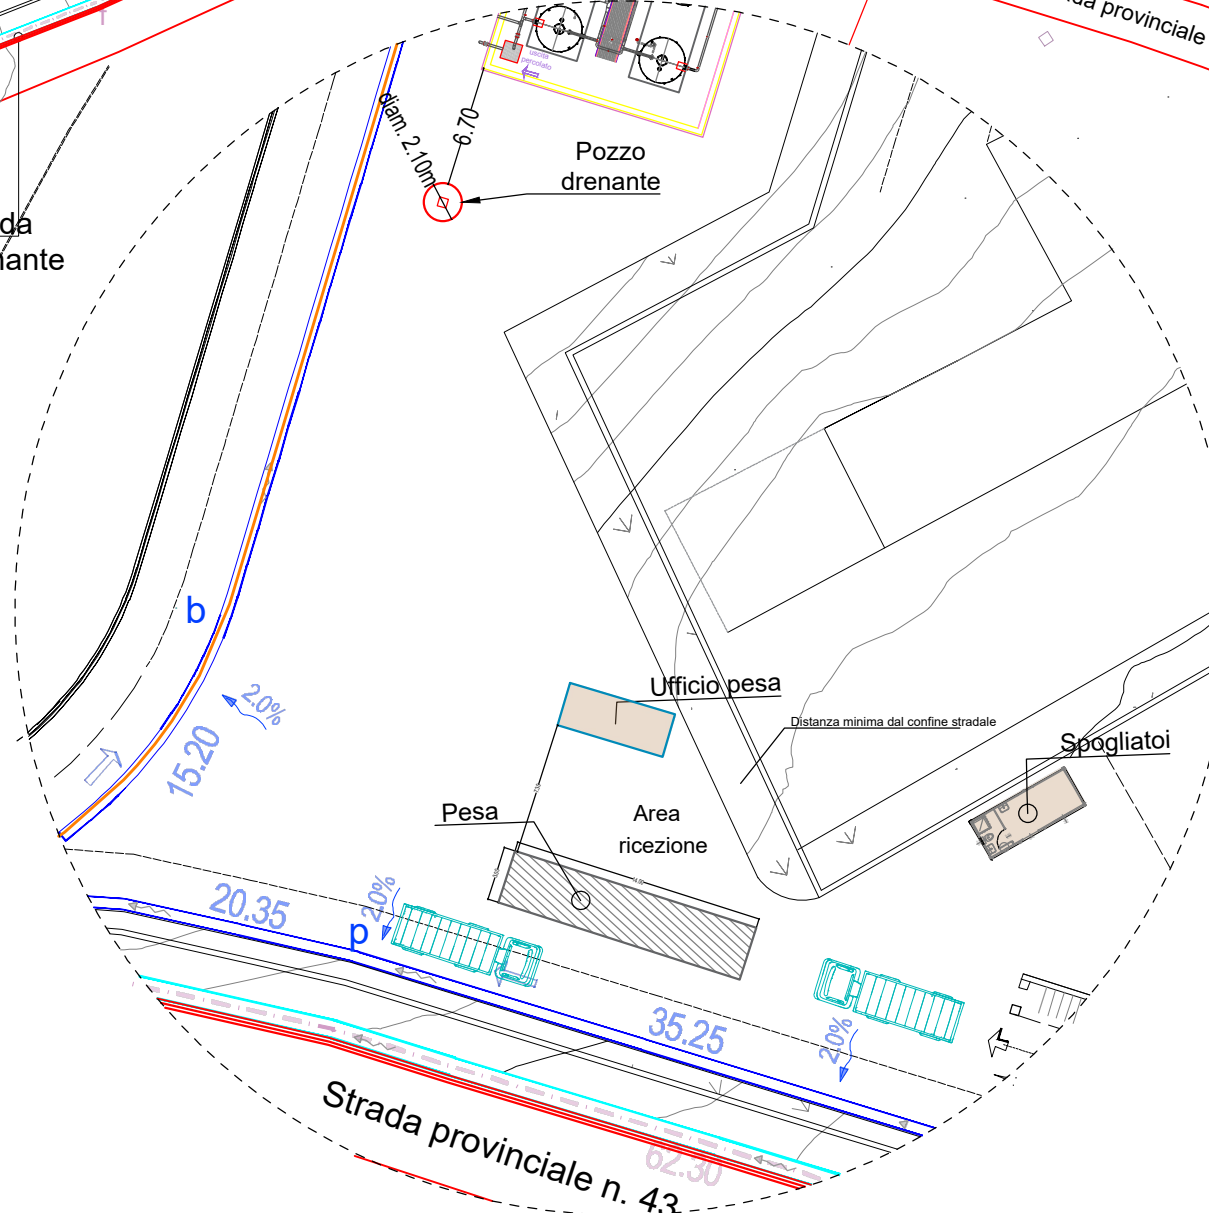


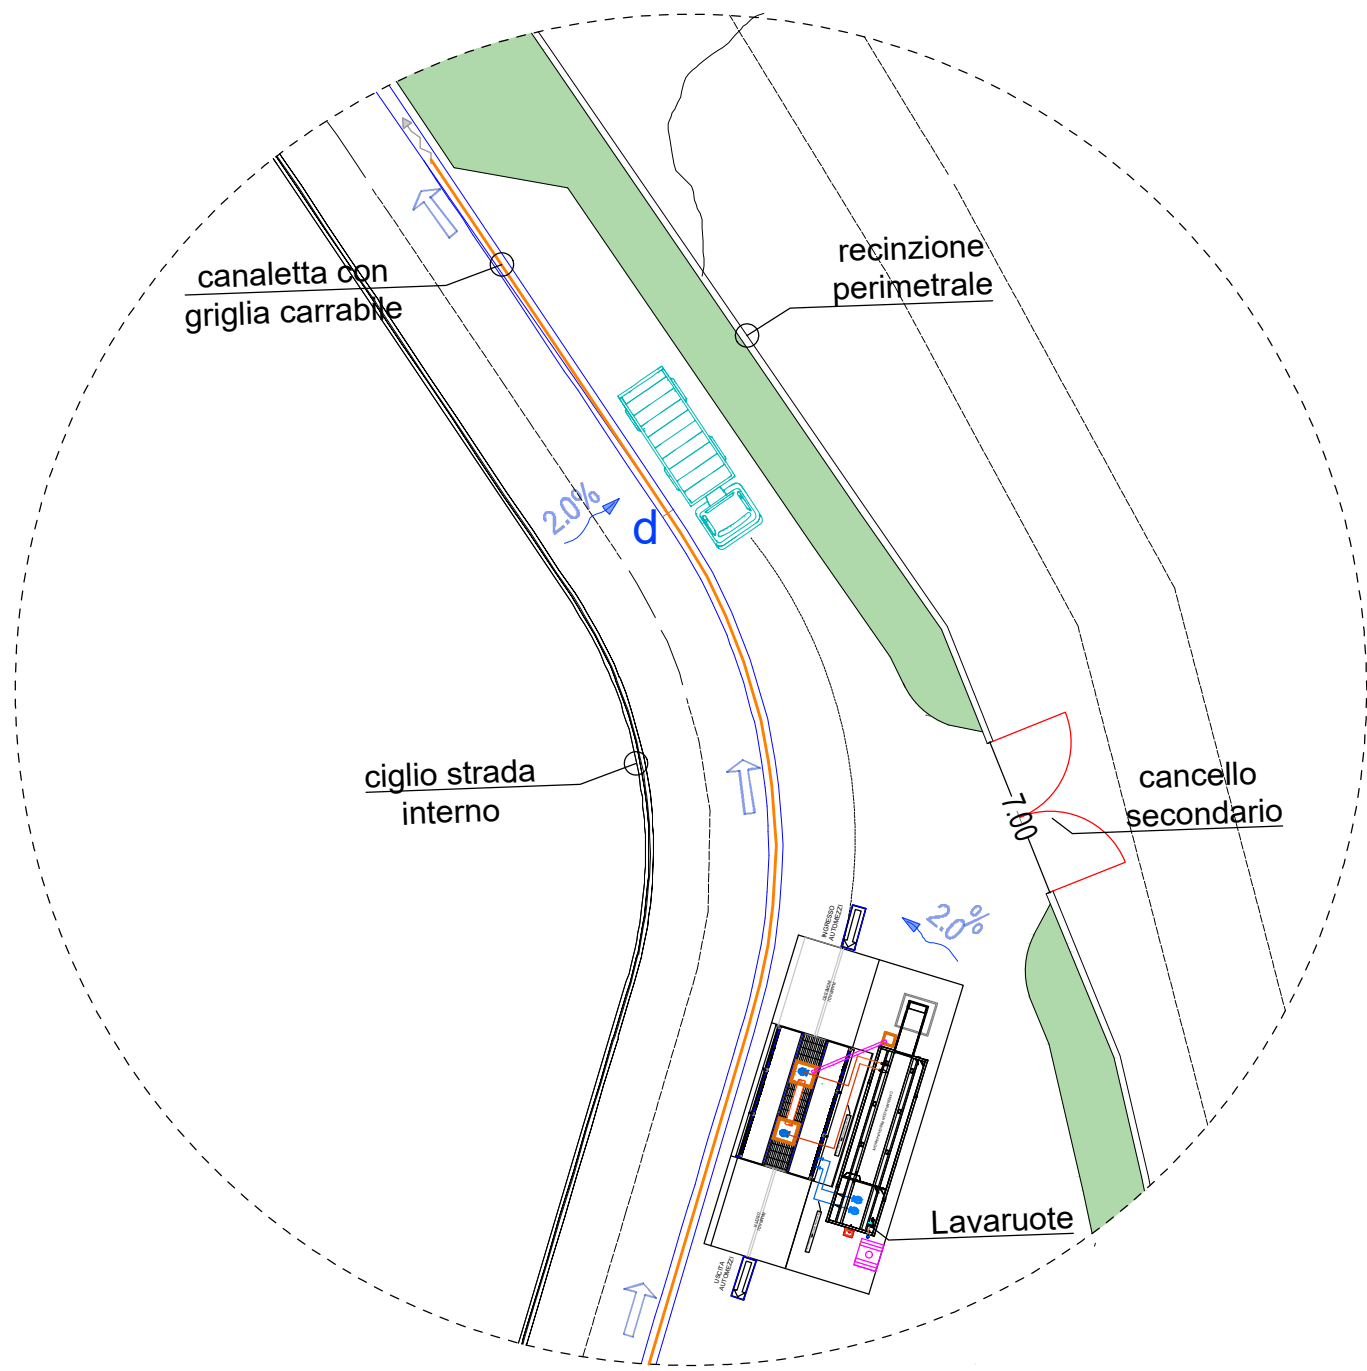

S.R.R. Trapani
Provincia Nord

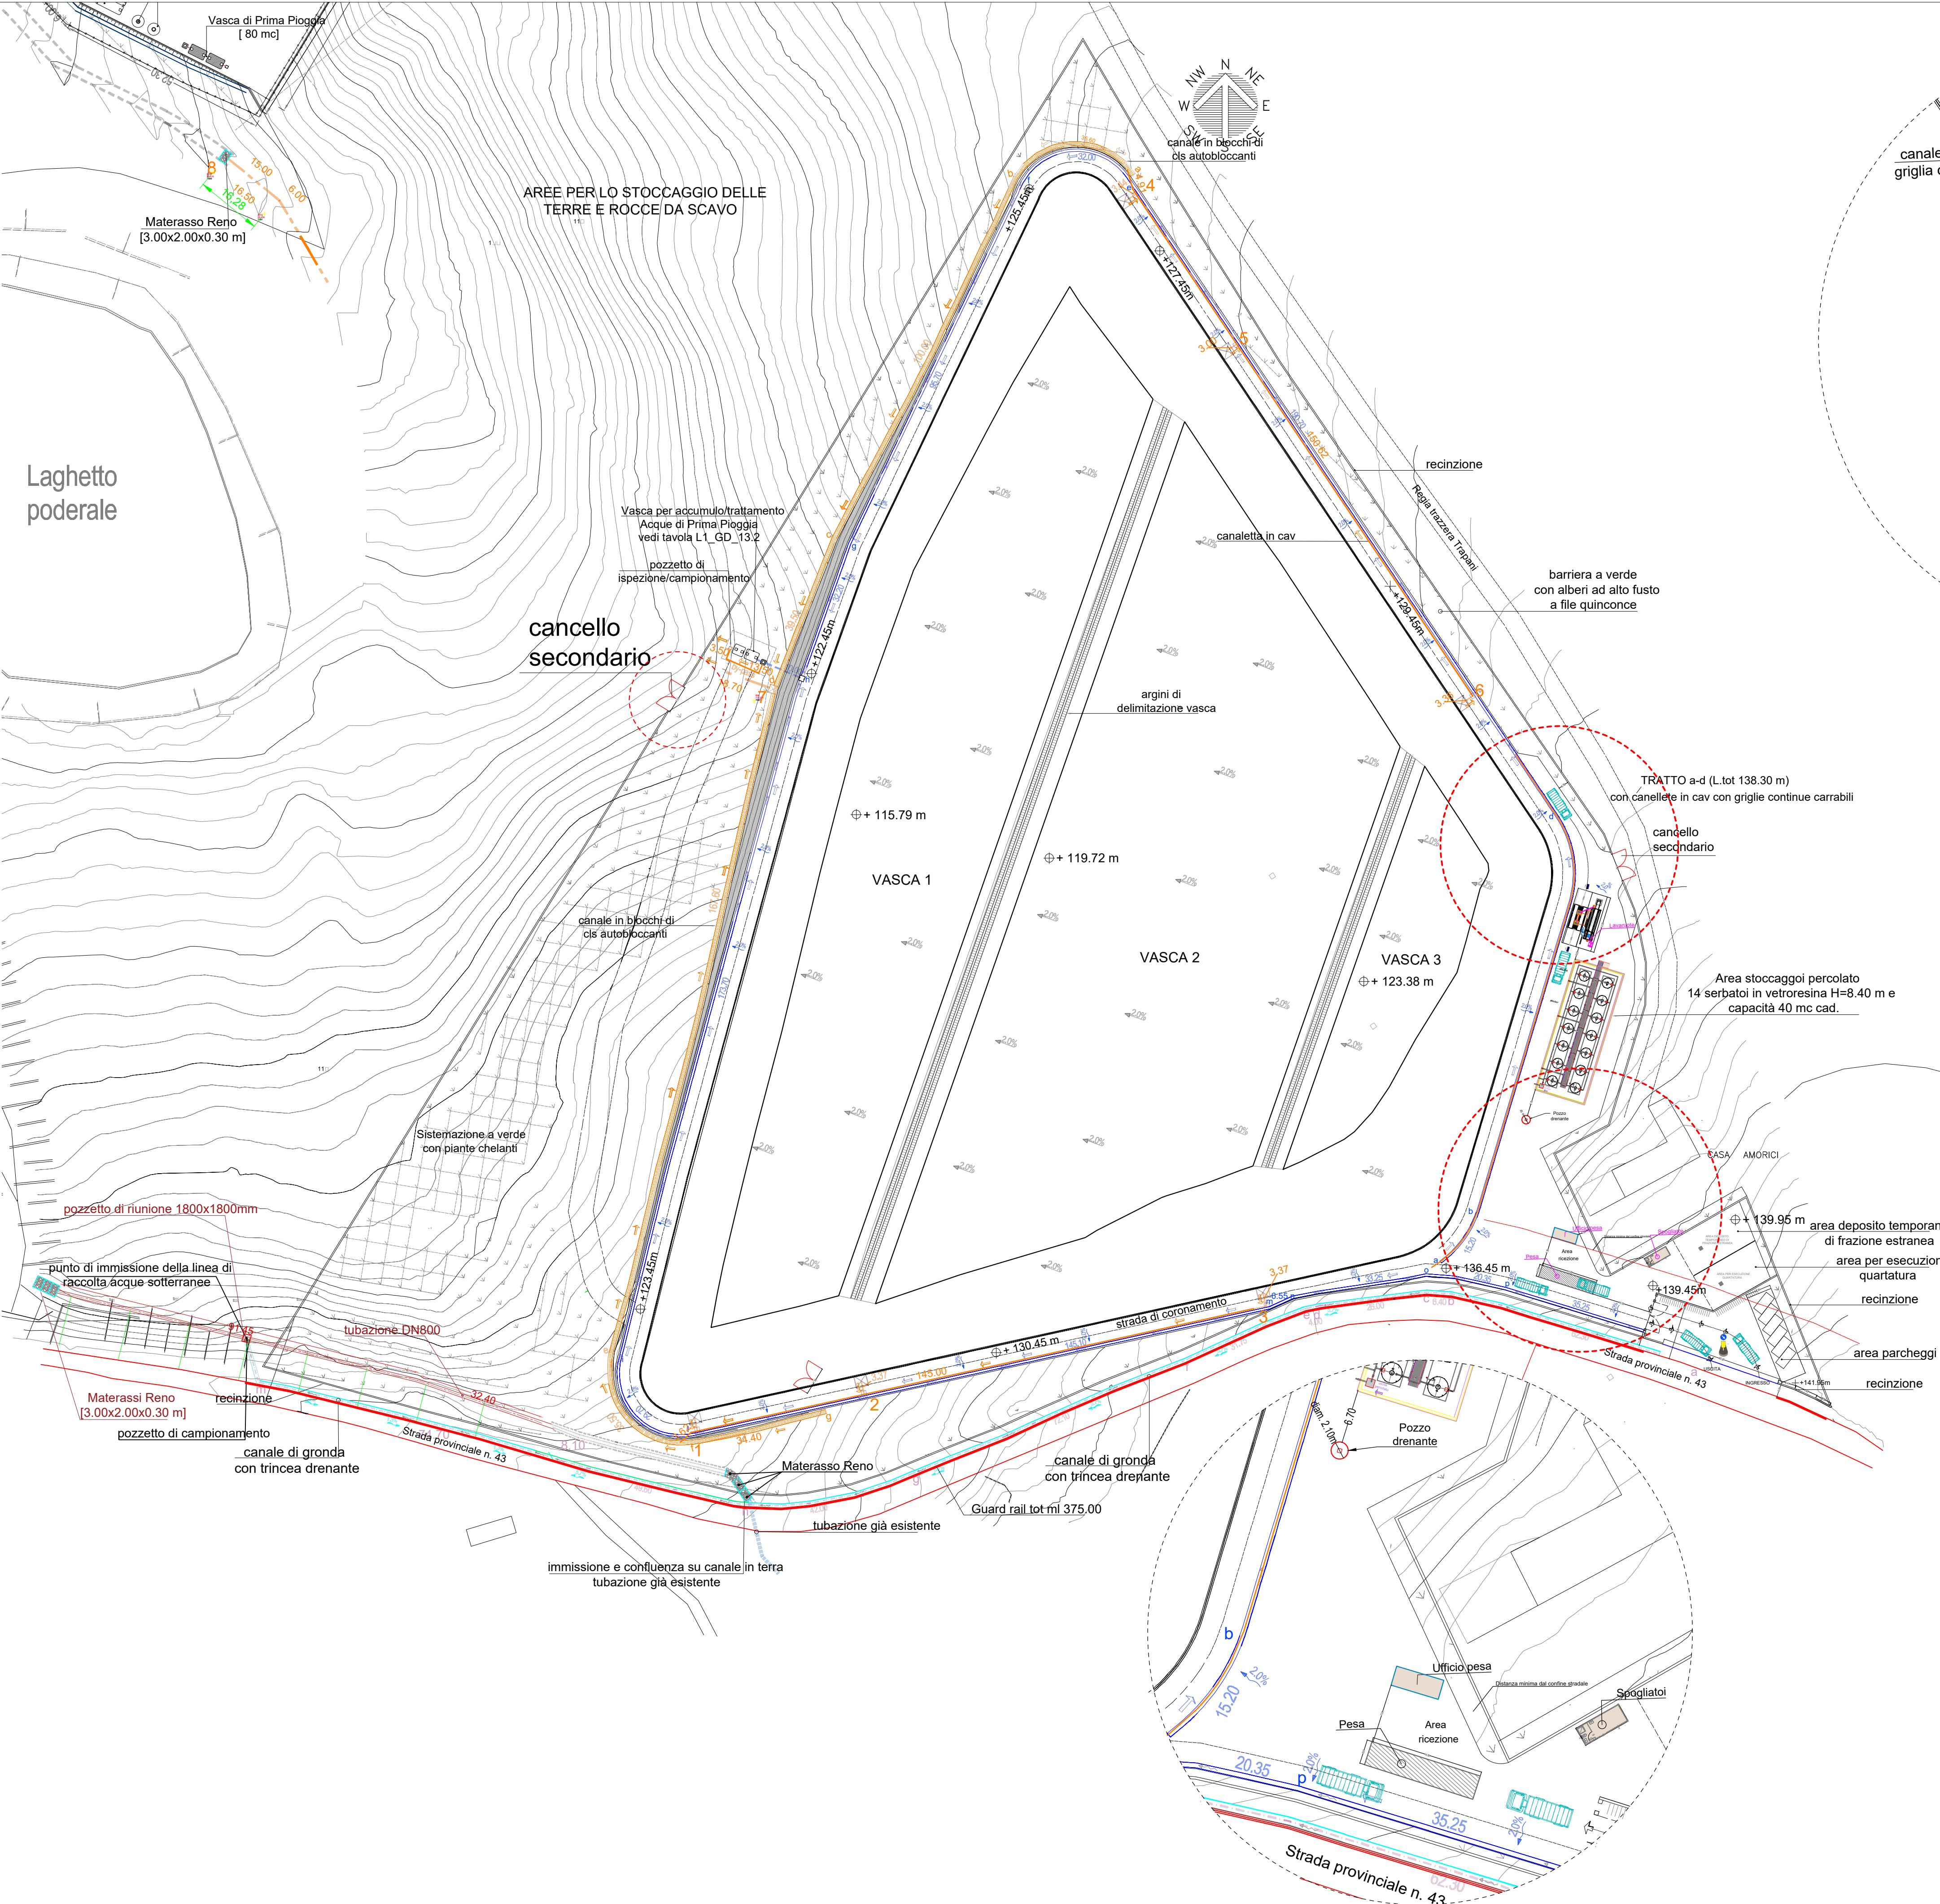

REGIONE SICILIANA
COMUNE TRAPANI (TP)
PIATTAFORMA TECNOLOGICA PER IL TRATTAMENTO E LA VALORIZZAZIONE
DEI R.S.U. SITA IN C\DA BORRANEA NEL COMUNE DI TRAPANI
LOTTO 1: IMPIANTO DI DISCARICA PER RIFIUTI NON PERICOLOSI
CUP: G95I18000160001

PERIZIA DI VARIANTE N. 2 in corso d'opera

L'ufficio della Direzione dei Lavori:
Direttore dei lavori: Arch. Vincenza Di Marco


CSE e Direttore Operativo: Arch. Giacomo Lombardo

Direttore Operativo: Ing. Alessandro Amico

Direttore Operativo: Geol. Gian Vito Graziano

Il Responsabile Unico del Procedimento:
Arch. Pasquale Musso

L'Impresa:
CONPAT SCARL.
Il Procuratore Speciale: Sig. Mario Spina

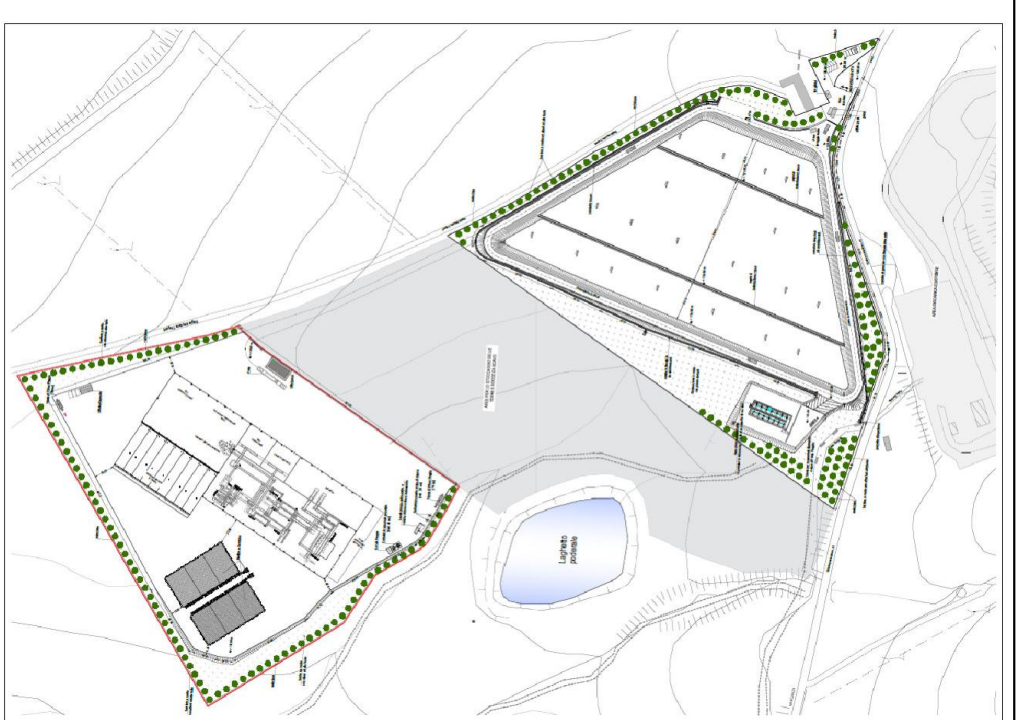

N. ELABORATO: **07** TITOLO ELABORATO: **PLANIMETRIA GENERALE D'INTERVENTO: SICUREZZA E VIABILITA'**

CODICE ELABORATO:					SCALA:	
08 PVT1 PV 01 GV 000007 A						
n. progressivo	lavoro	fase	lotto	tipo documento	numero elaborato	REV
A	prima emissione				Gennaio 2025	
B						
C						
D						
REV.	DESCRIZIONE		DATA	REDATTO	VERIFICATO	APPROVATO