




PROGETTO ESECUTIVO: PLANIMETRIA GENERALE D'INTERVENTO

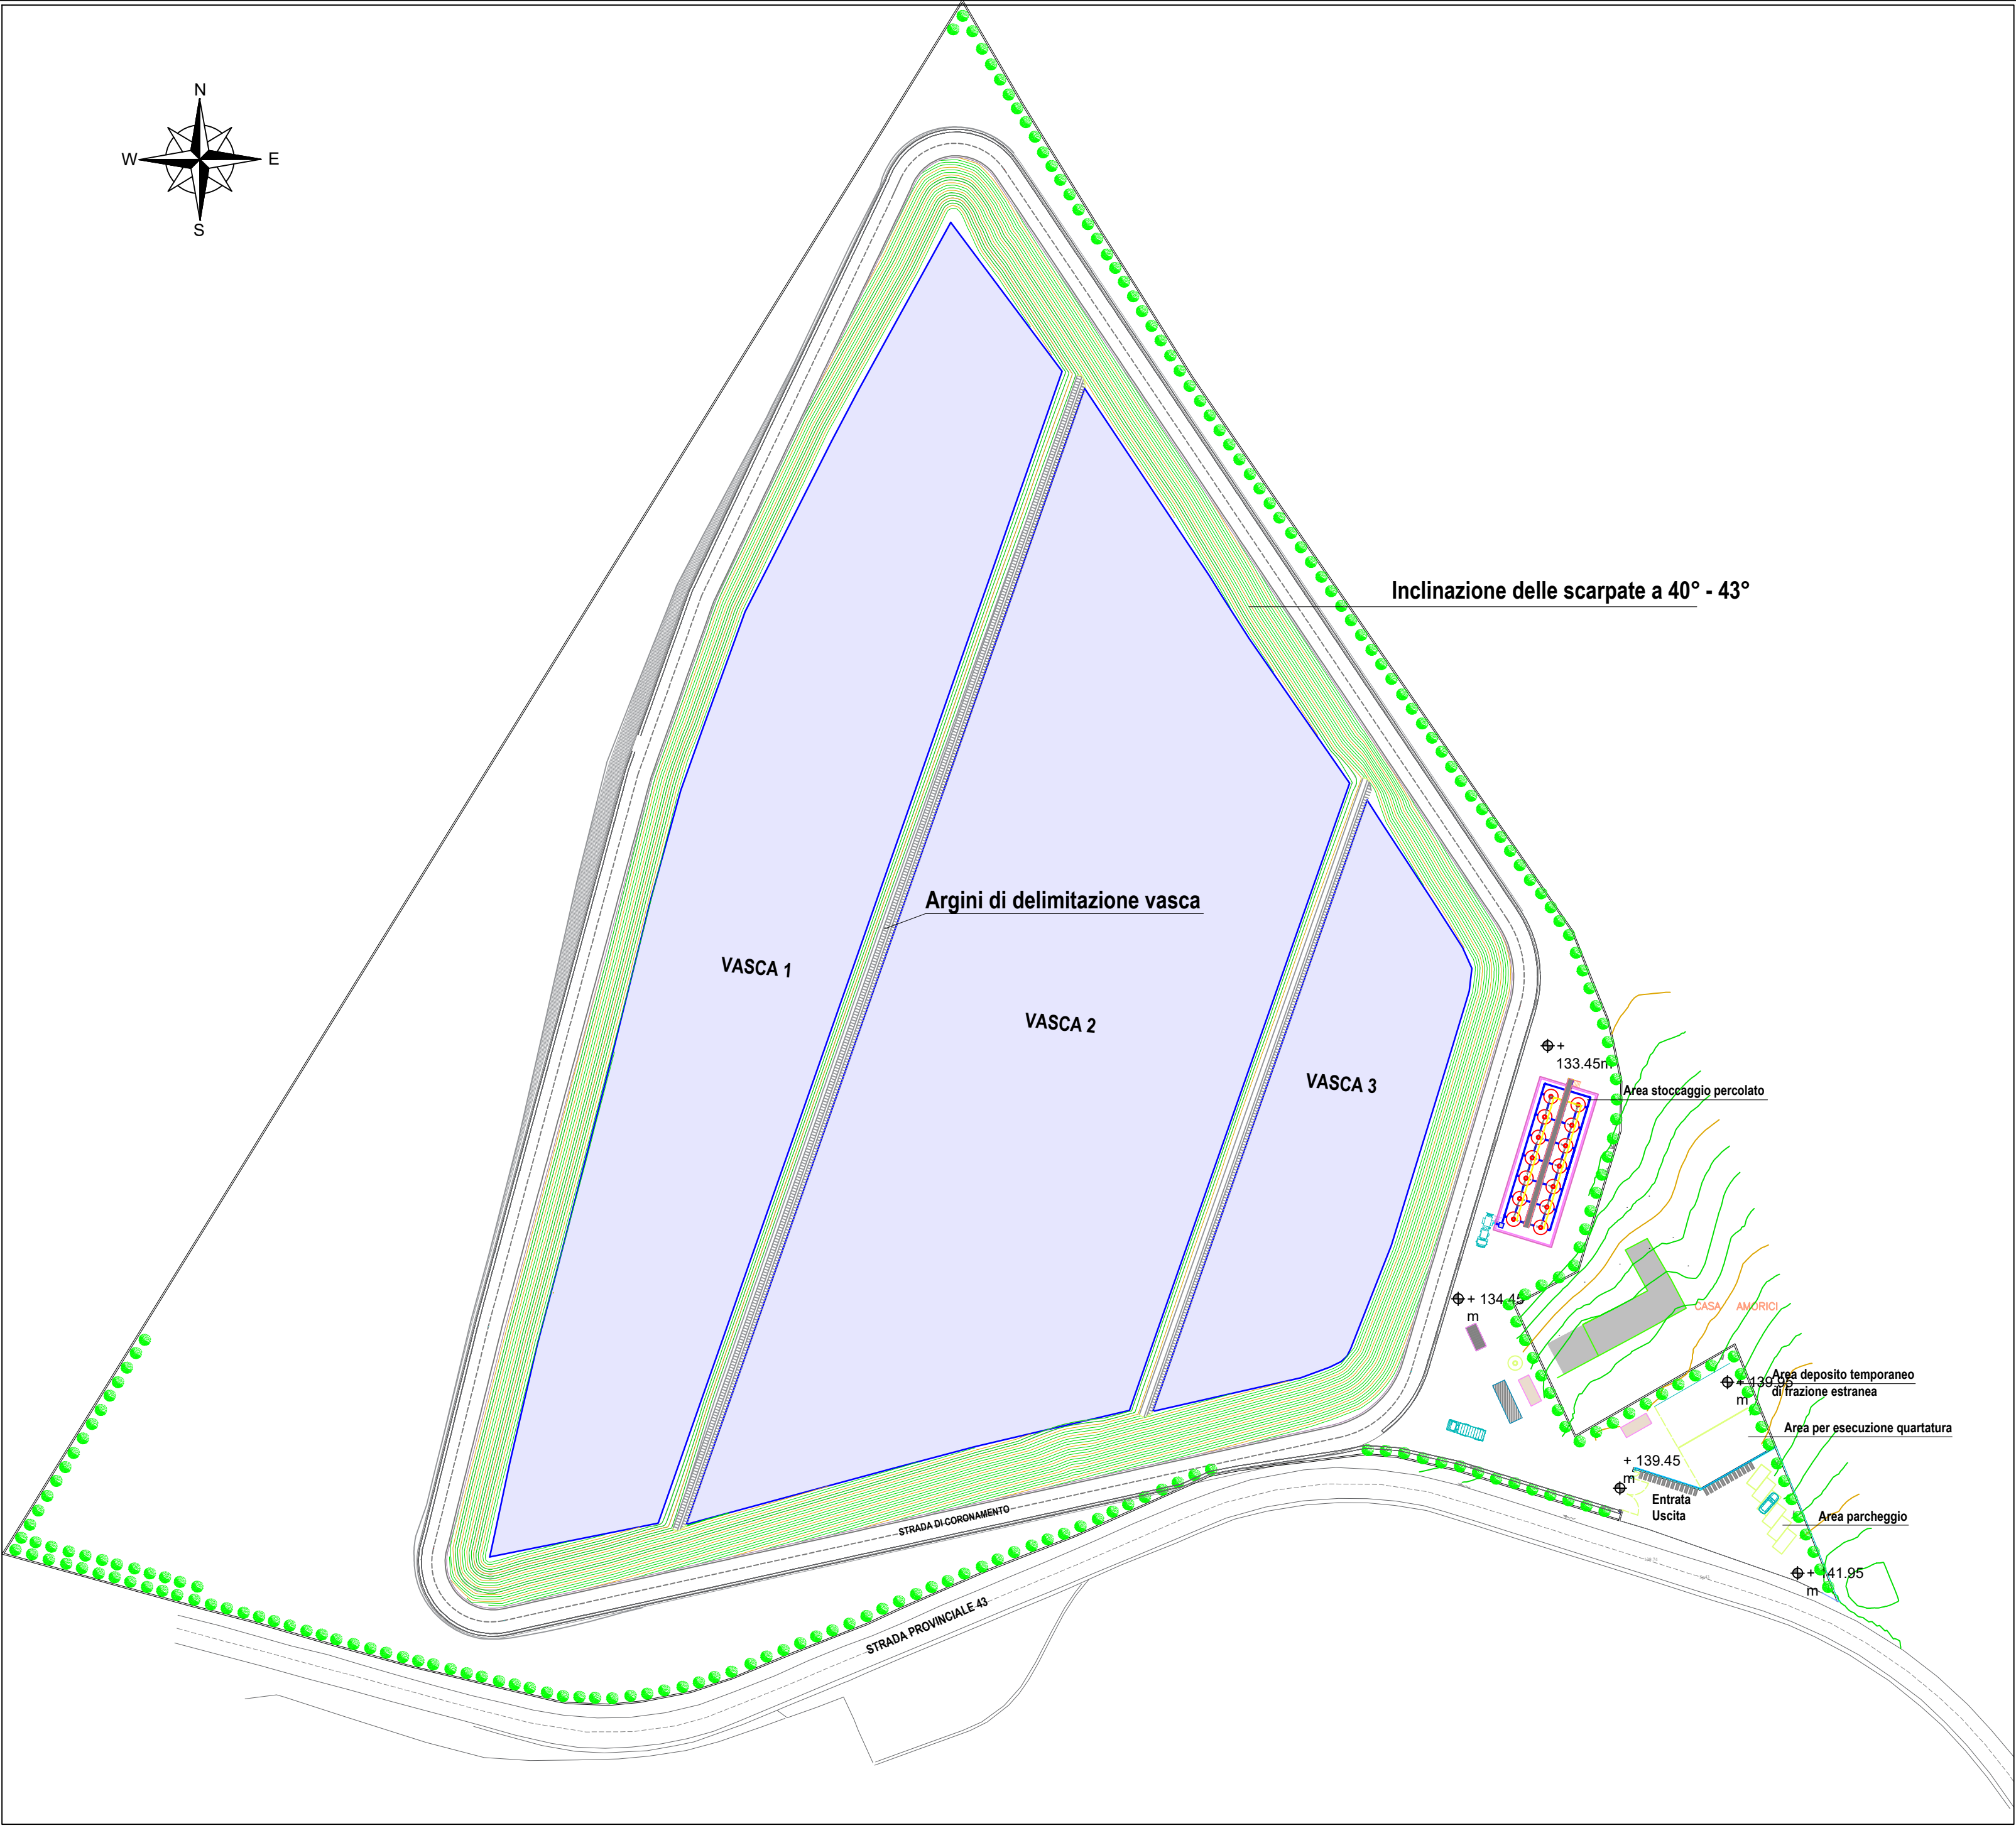

VARIANTE: PLANIMETRIA GENERALE D'INTERVENTO CON LA CONFIGURAZIONE DEI PROFILI DELLE SCARPATE DELLA VASCA CON INCLINAZIONE A 30°

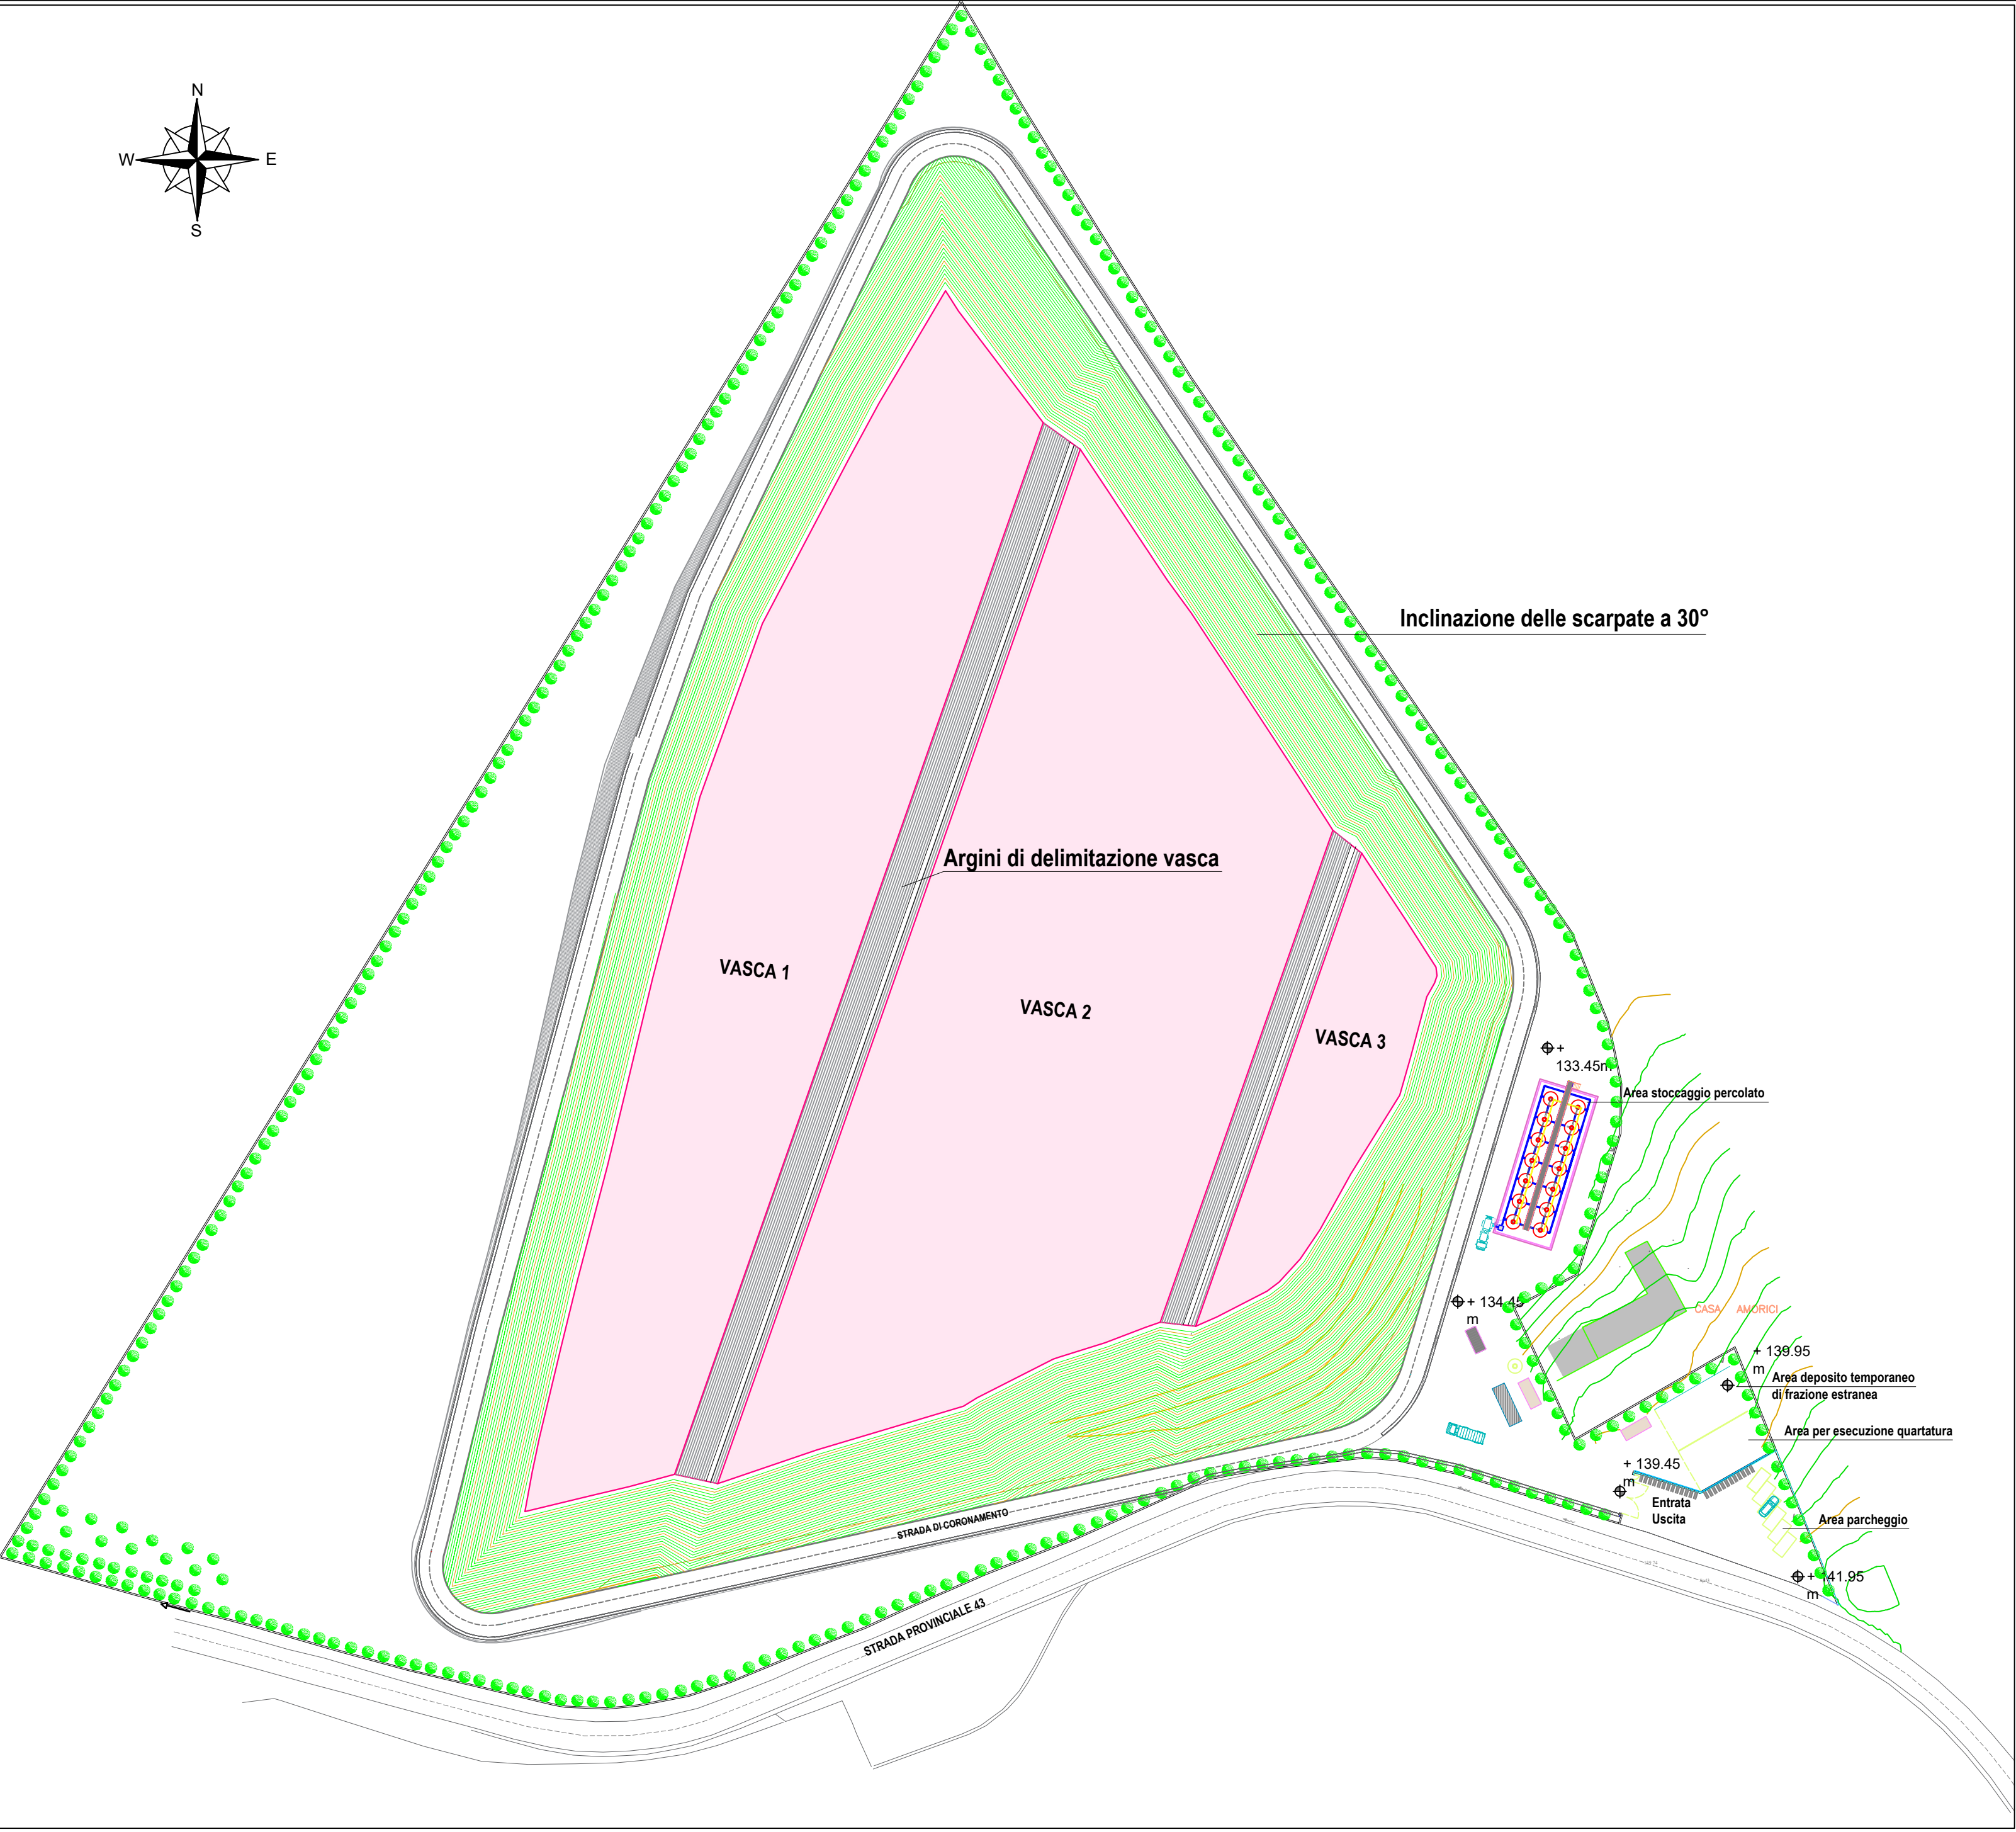

PLANIMETRIA GENERALE D'INTERVENTO: FONDO VASCA PROGETTO ESECUTIVO CON SOVRAPPOSIZIONE DEL FONDO VASCA DEL PROGETTO IN VARIANTE

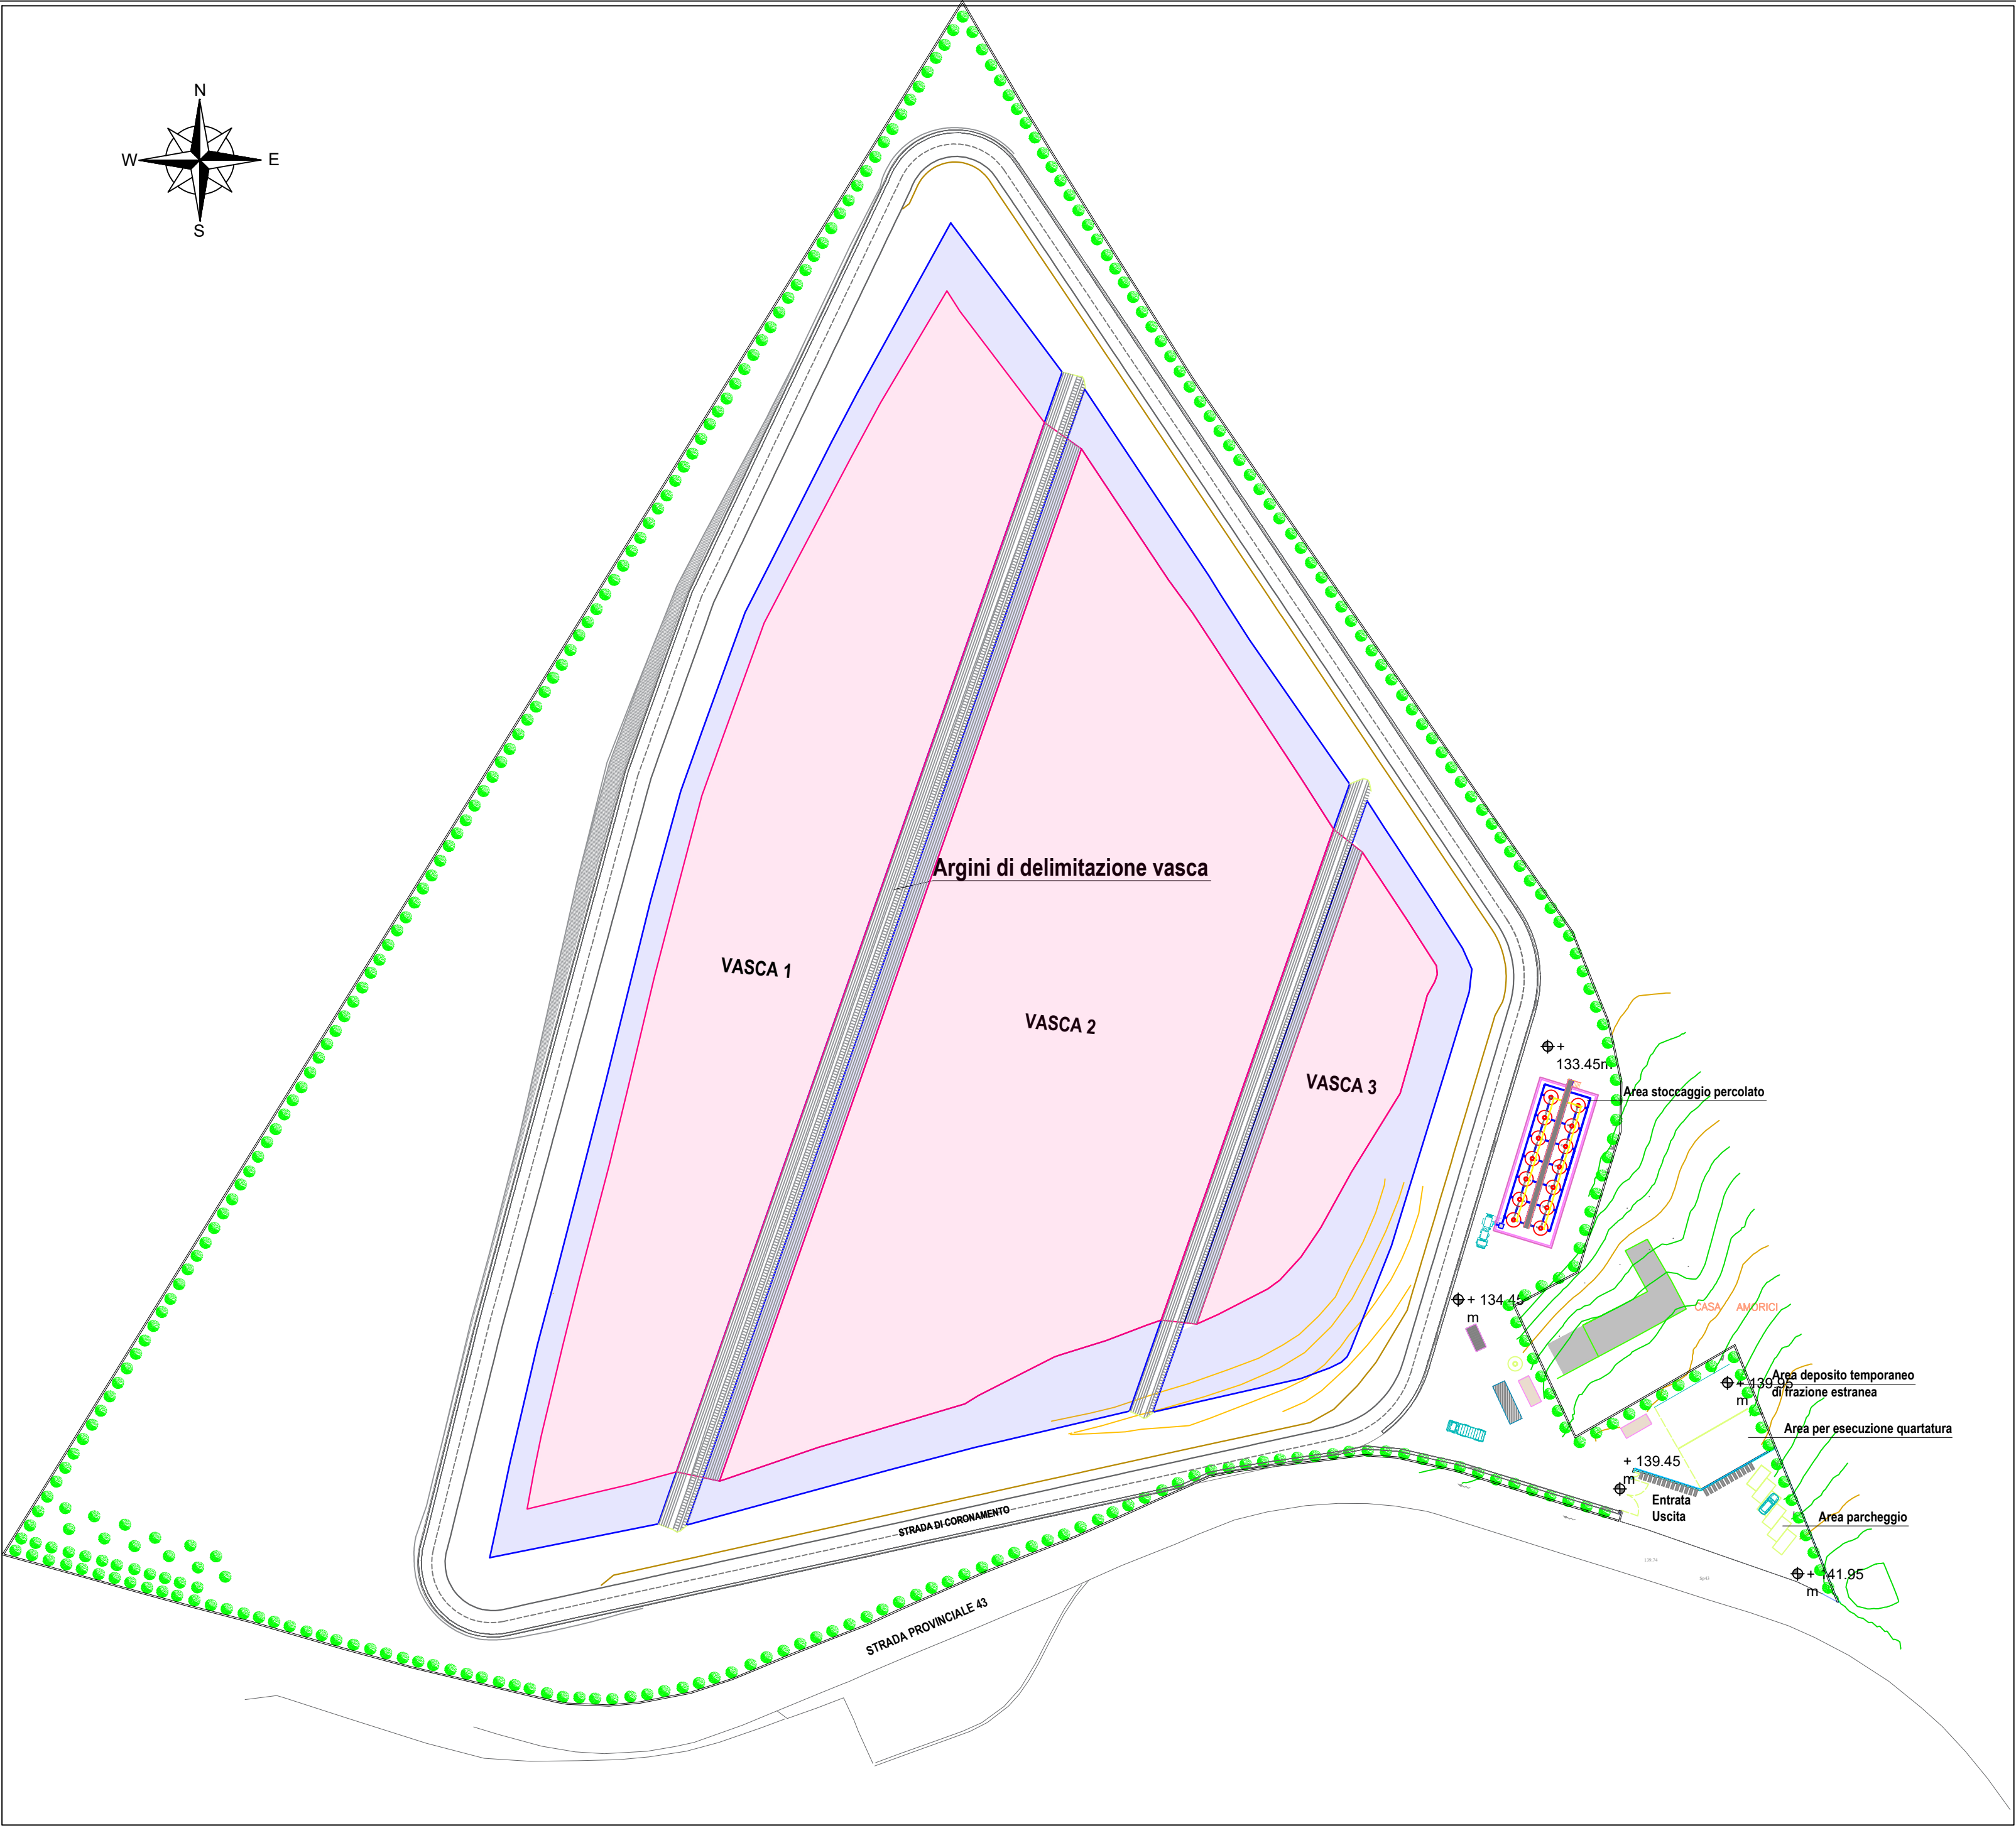

LEGENDA

FONDO VASCA (Progetto Esecutivo)

FONDO VASCA (Progetto Variante)

REGIONE SICILIANA

COMUNE TRAPANI (TP)

PIATTAFORMA TECNOLOGICA PER IL TRATTAMENTO E LA VALORIZZAZIONE DEI R.S.U. SITA IN C/DA BORRANEA NEL COMUNE DI TRAPANI

LOTTO 1: IMPIANTO DI DISCARICA PER RIFIUTI NON PERICOLOSI

CUP: G95I18000160001

PERIZIA DI VARIANTE *in corso d'opera*

L'Ufficio della Direzione dei Lavori:

Direttore dei lavori: Arch. Vincenzo Di Marco

CSE e Direttore Operativo: Arch. Giacomo Lombardo

Direttore Operativo: Ing. Alessandro Amico

Direttore Operativo: Geol. Gian Vito Graziano

Il Responsabile Unico del Procedimento:

Arch. Pasquale Musso

L'Impresa:

COMPTAS S.C.A.R.L.

Il Procuratore Speciale: Sig. Mario Spina

N. ELABORATO:

22

TITOLO ELABORATO:

PLANIMETRIA GENERALE D'INTERVENTO - VARIANTE

CODICE ELABORATO:

23 PVT1 PV 01 GV 000022 A

SCALA: 1:1000

REV.	DESCRIZIONE	DATA	REDATTO	VERIFICATO	APPROVATO
A	prima emissione				
B					
C					
D					