

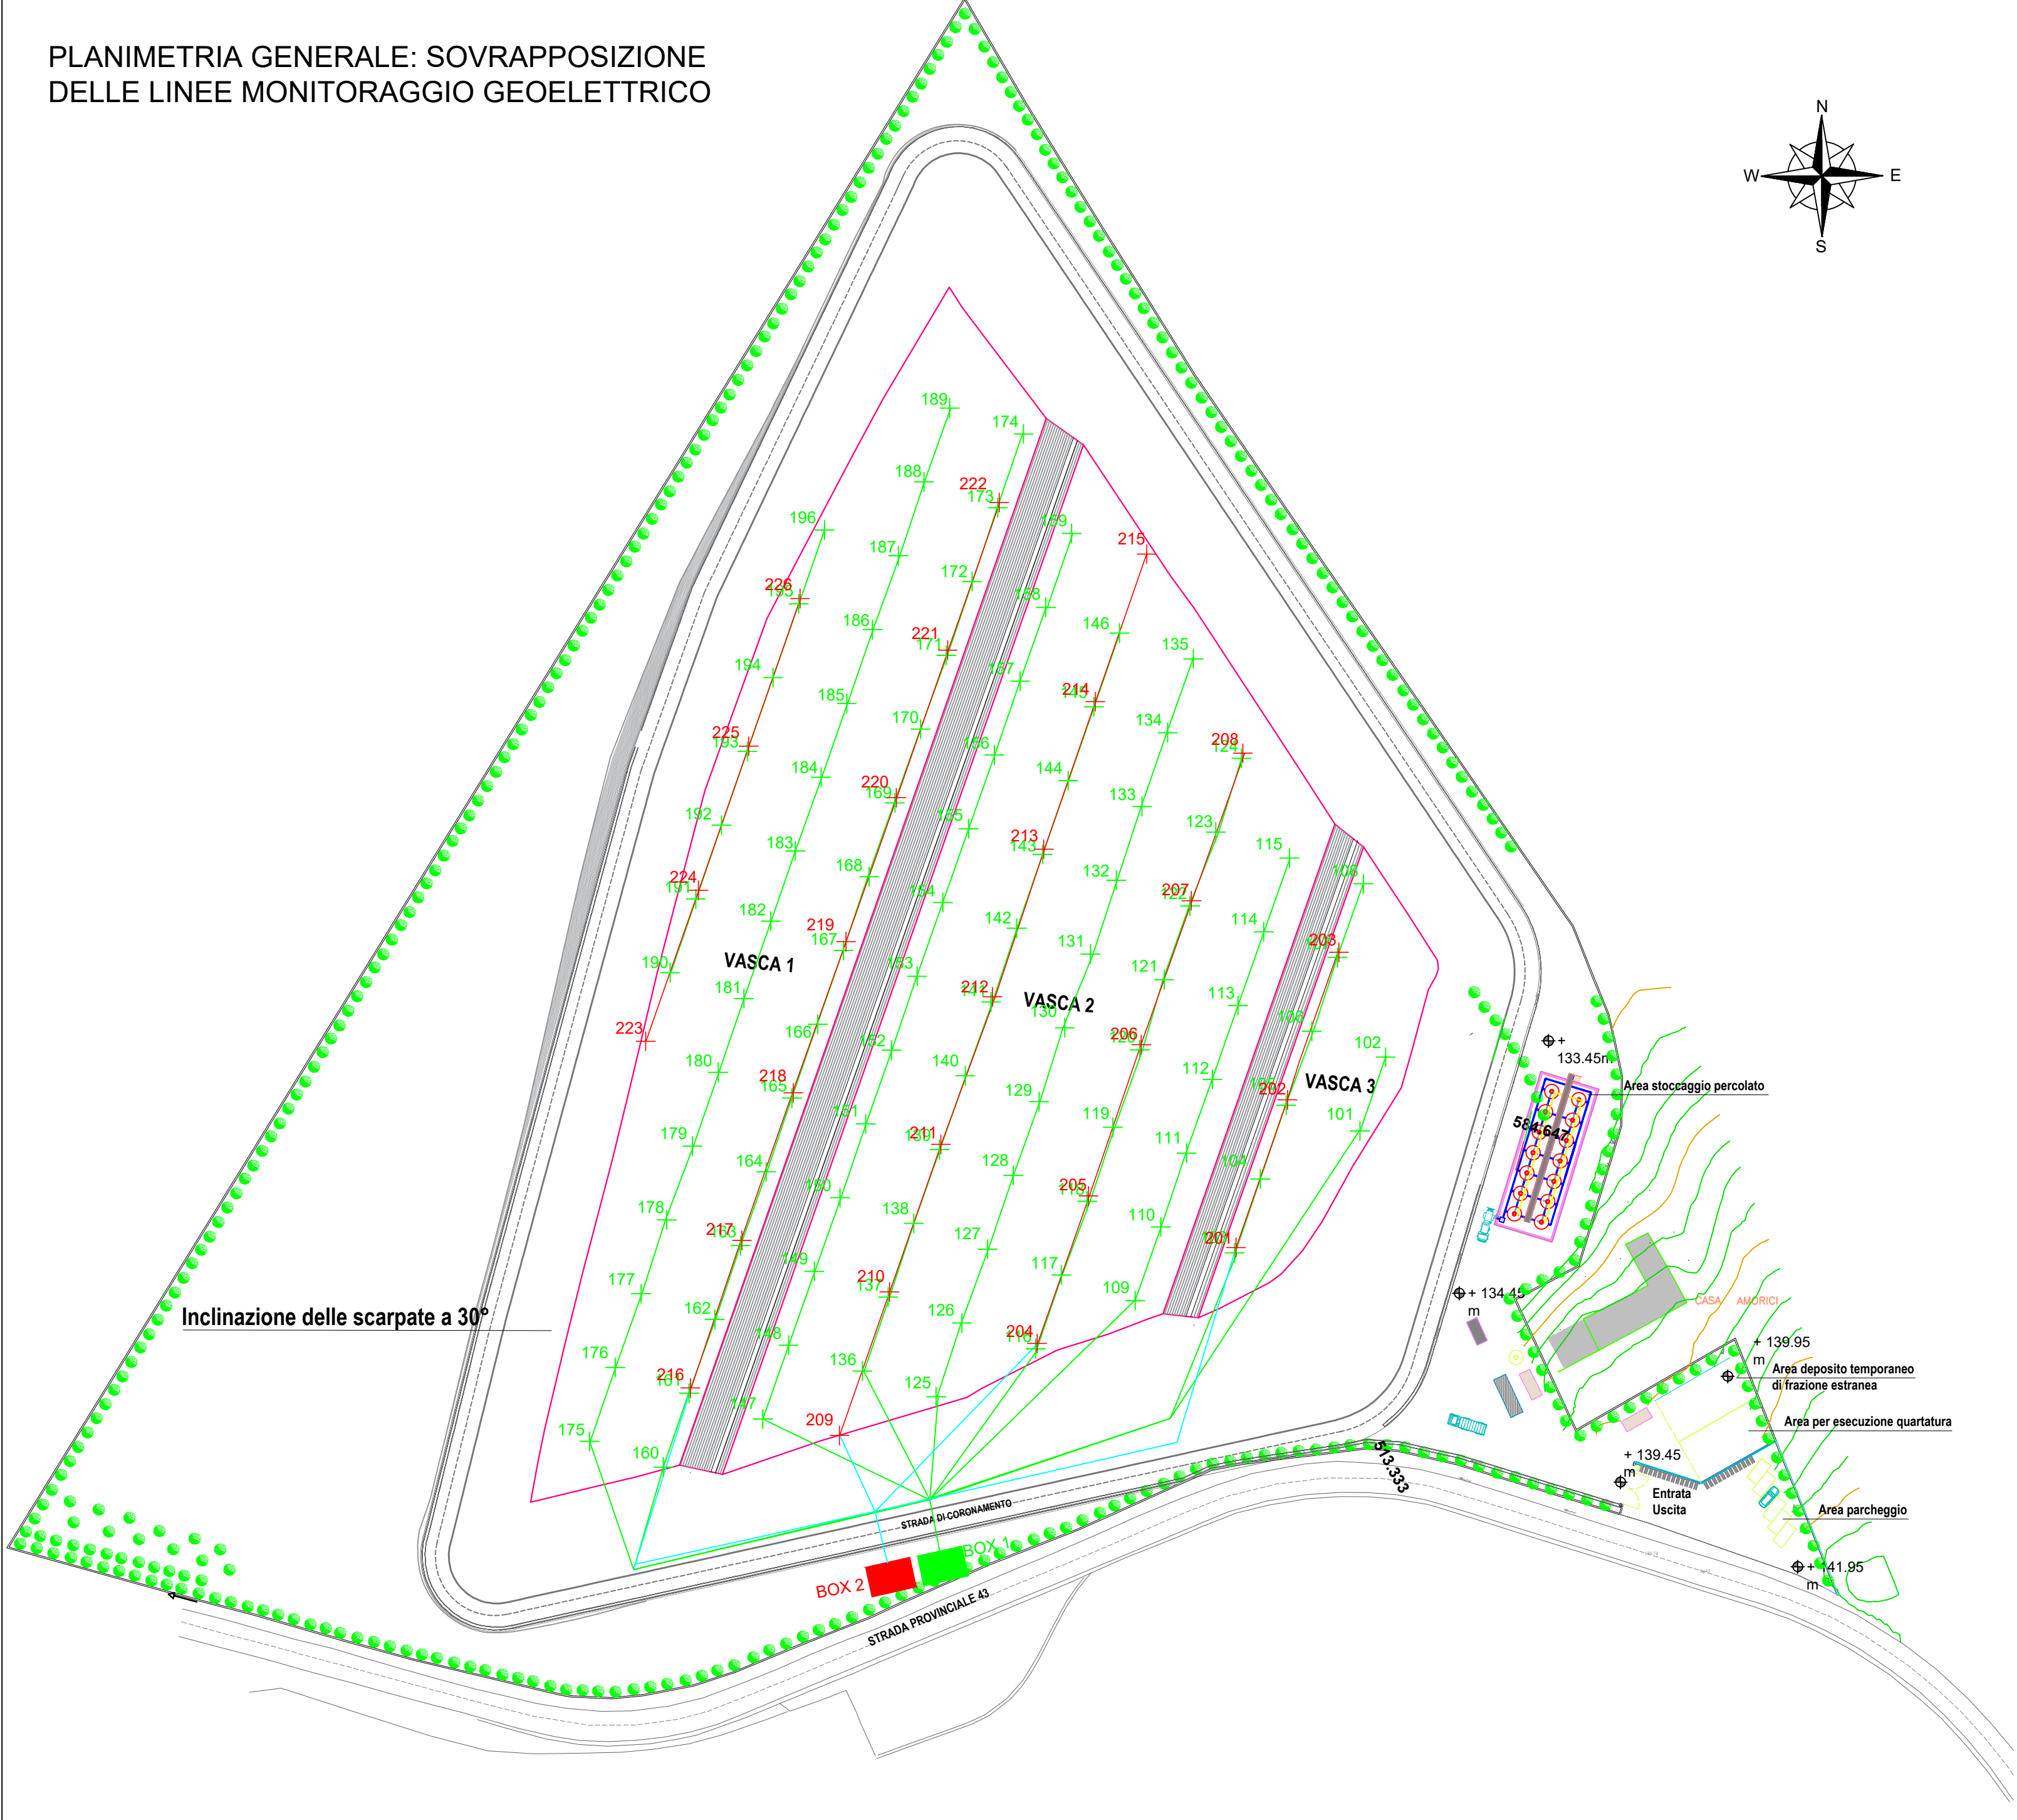
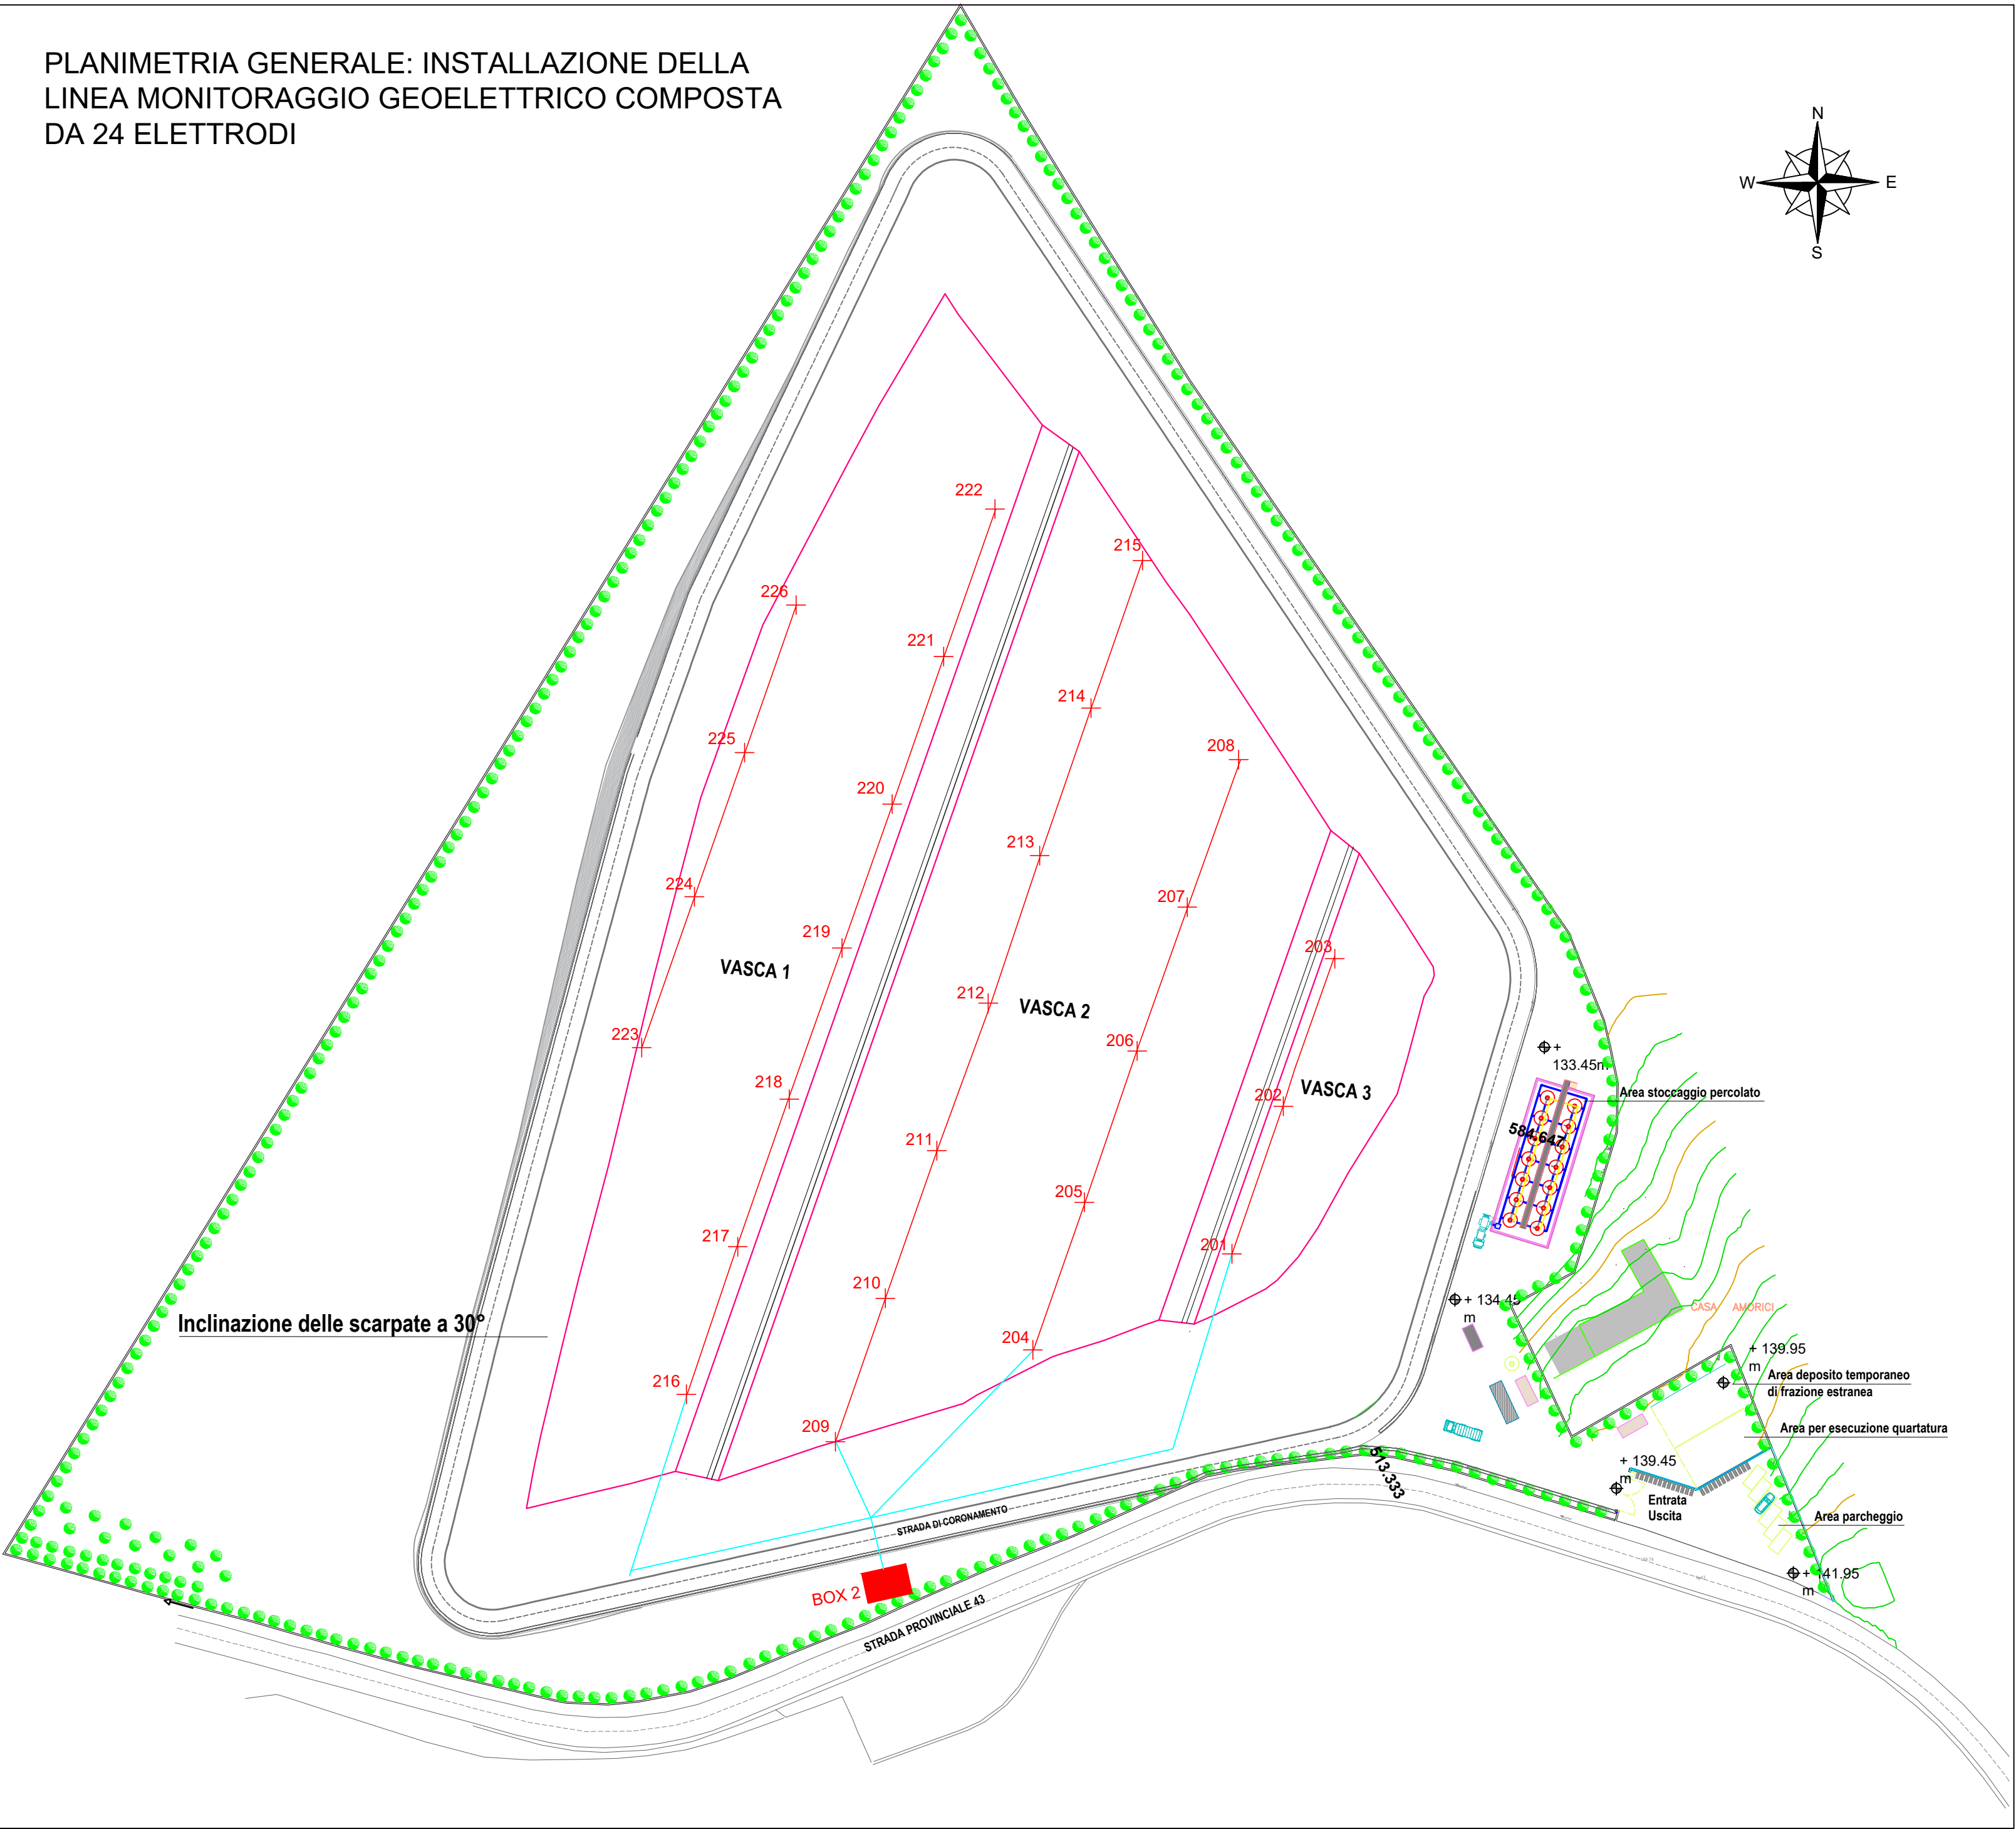


PLANIMETRIA GENERALE D'INTERVENTO - MONITORAGGIO GEOELETTRICO

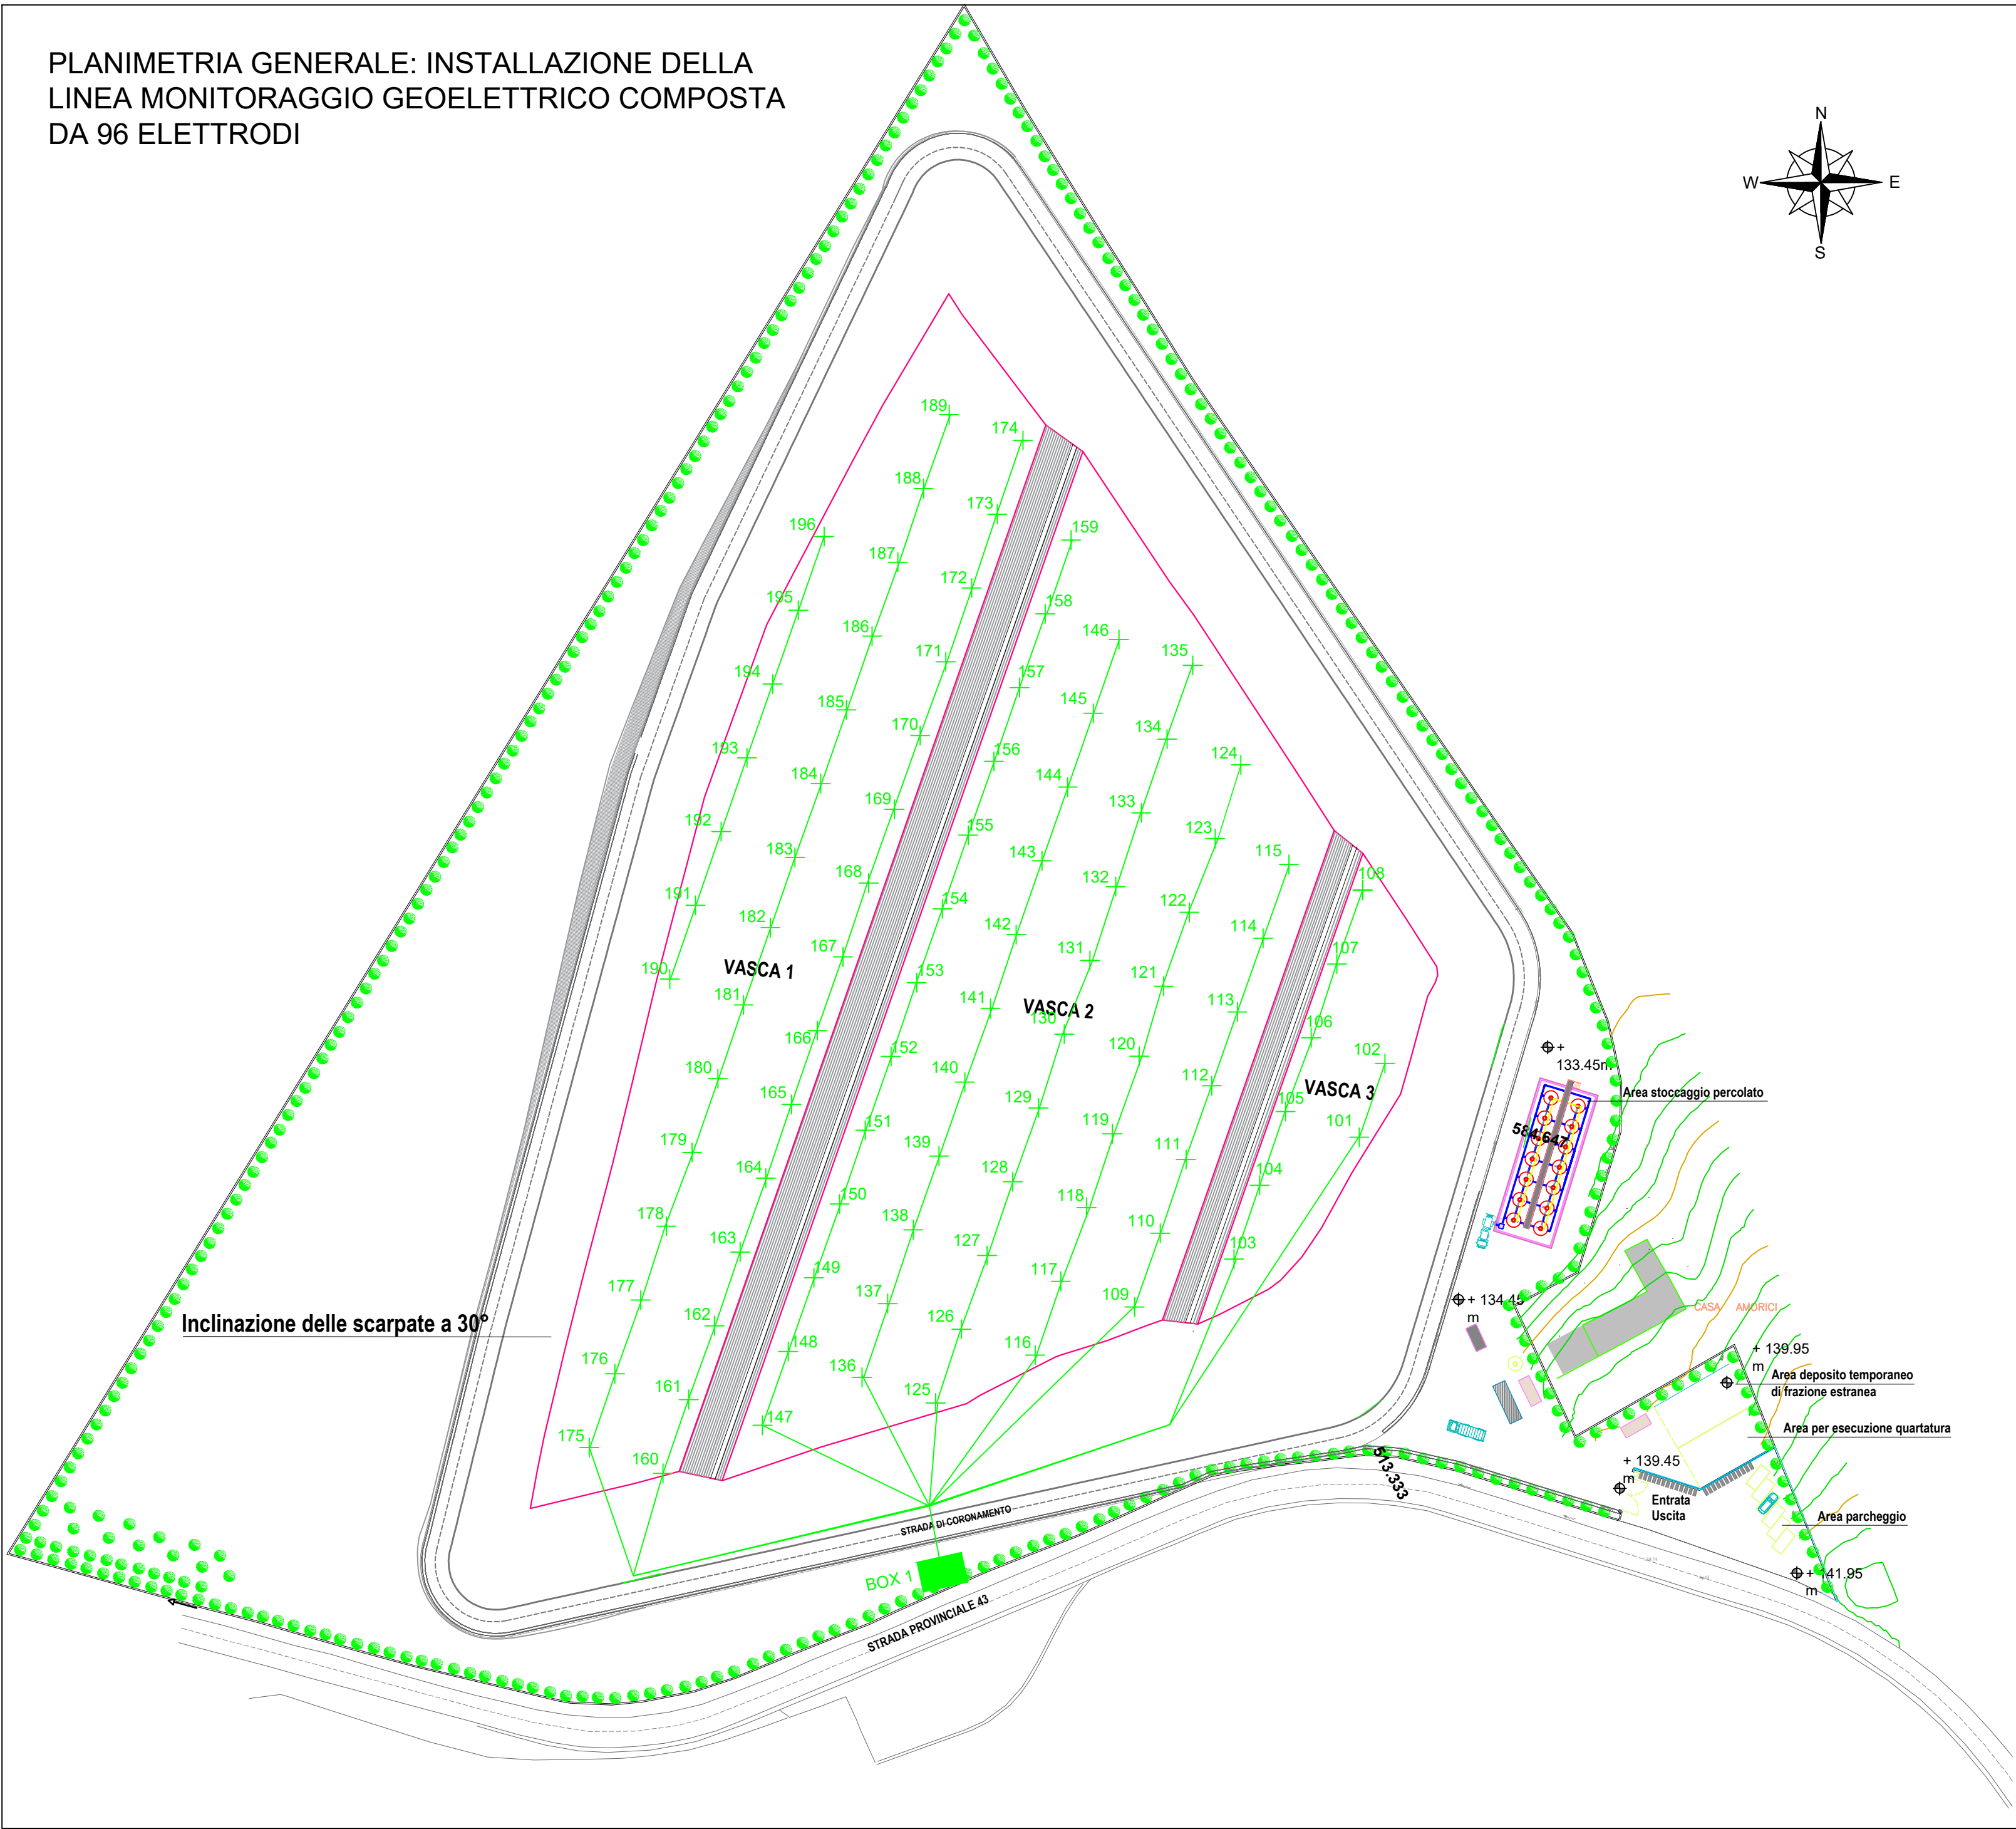

PARTICOLARE DEL FONDO VASCA CON L'INDIVIDUAZIONE DELLE LINEE DI MONITORAGGIO GEOELETTRICO

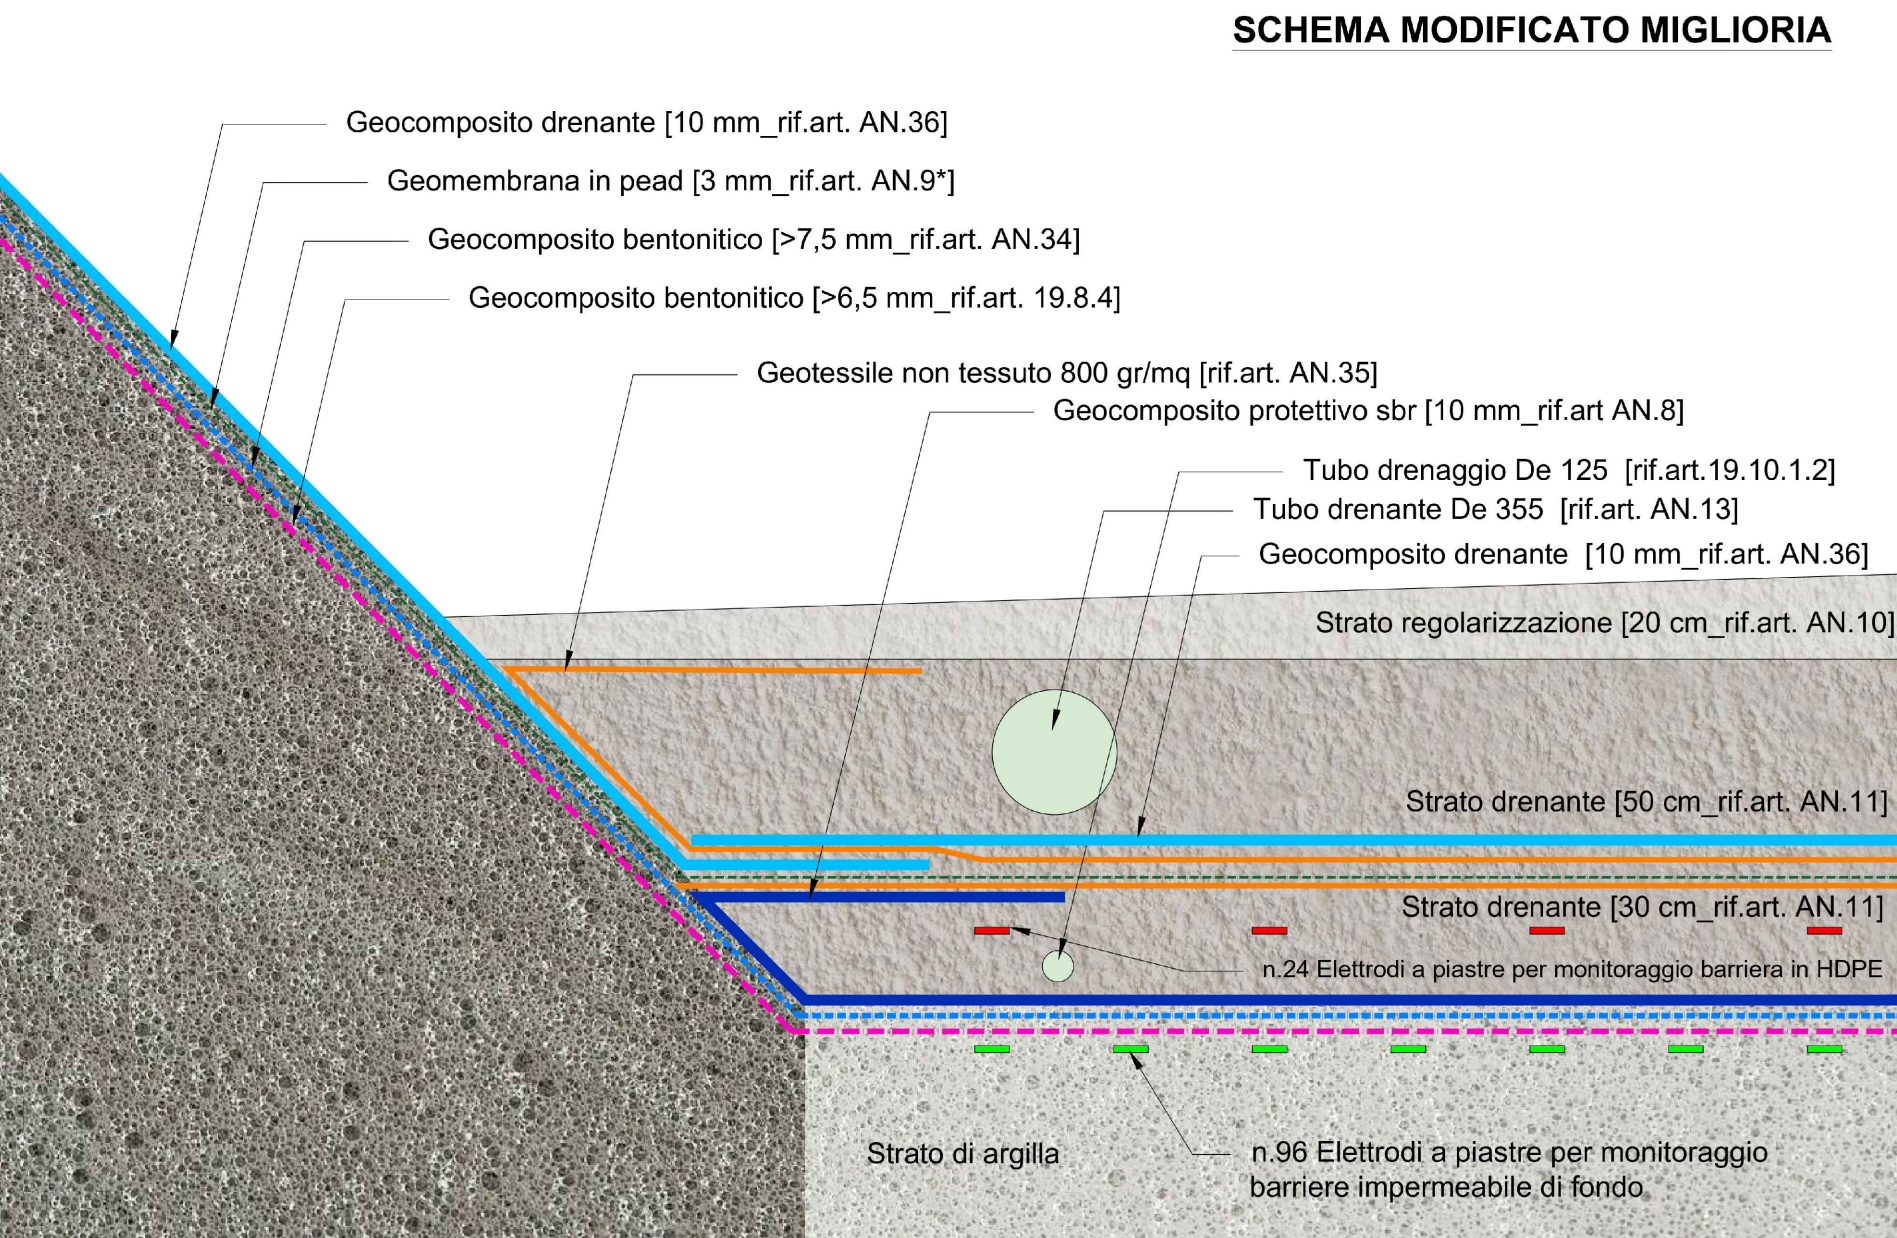

REGIONE SICILIANA

COMUNE TRAPANI (TP)

PIATTAFORMA TECNOLOGICA PER IL TRATTAMENTO E LA VALORIZZAZIONE DEI R.S.U. SITA IN C.A.DA BORRANEA NEL COMUNE DI TRAPANI

LOTTO 1: IMPIANTO DI DISCARICA PER RIFIUTI NON PERICOLOSI

CUP: G95I18000160001

PERIZIA DI VARIANTE *in corso d'opera*

L'Ufficio della Direzione dei Lavori:
Direttore dei lavori: Arch. Vincenza Di Marco

CSE e Direttore Operativo: Arch. Giacomo Lombardo

Direttore Operativo: Ing. Alessandro Amico

Direttore Operativo - Geol. Gian Vito Graziano

Il Responsabile Unico del Procedimento:
Arch. Pasquale Musso

L'impresa:
CONFAT SCARL
Il Procuratore Speciale: Sig. Mario Spina

N. ELABORATO:
25

TITOLO ELABORATO:
PLANIMETRIA GENERALE D'INTERVENTO - IMPLEMENTAZIONE ED OTTIMIZZAZIONE DEL SISTEMA DI MONITORAGGIO E CONTROLLO DEL FONDO VASCA - VARIANTE

CODICE ELABORATO:
26|PVT1|PV|01|GV|0000