



Regione Siciliana
COMUNE DI BROLO
CITTA' METROPOLITANA DI MESSINA

**PROGETTO PER L'AMPLIAMENTO IN VARIANTE AL VIGENTE PRG
DEL CIMITERO COMUNALE - NEL COMUNE DI BROLO**

STUDIO DI FATTIBILITA'

Tavola

4

Elaborati grafici

Scala

Brolo, li Aprile 2021


IL PROGETTISTA

Ing. Basilio RIDOLFO

VISTI E APPROVAZIONI

AGGIORNAMENTI


Scala 1:25000

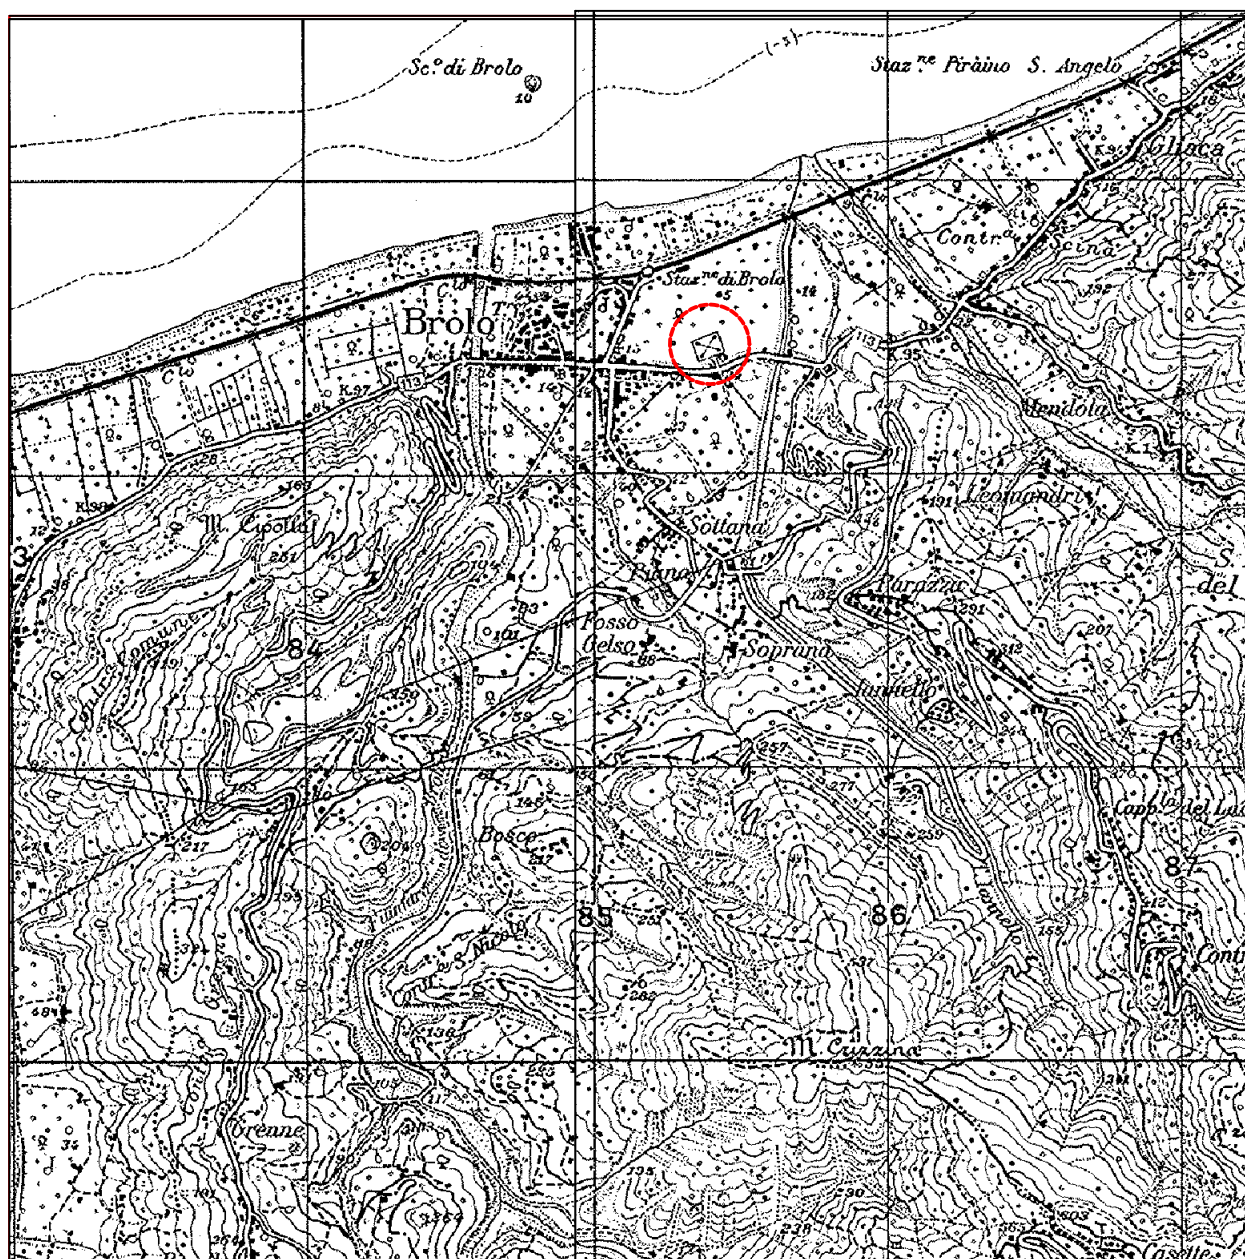

Area oggetto di intervento

PLANIMETRIA


Scala 1:500

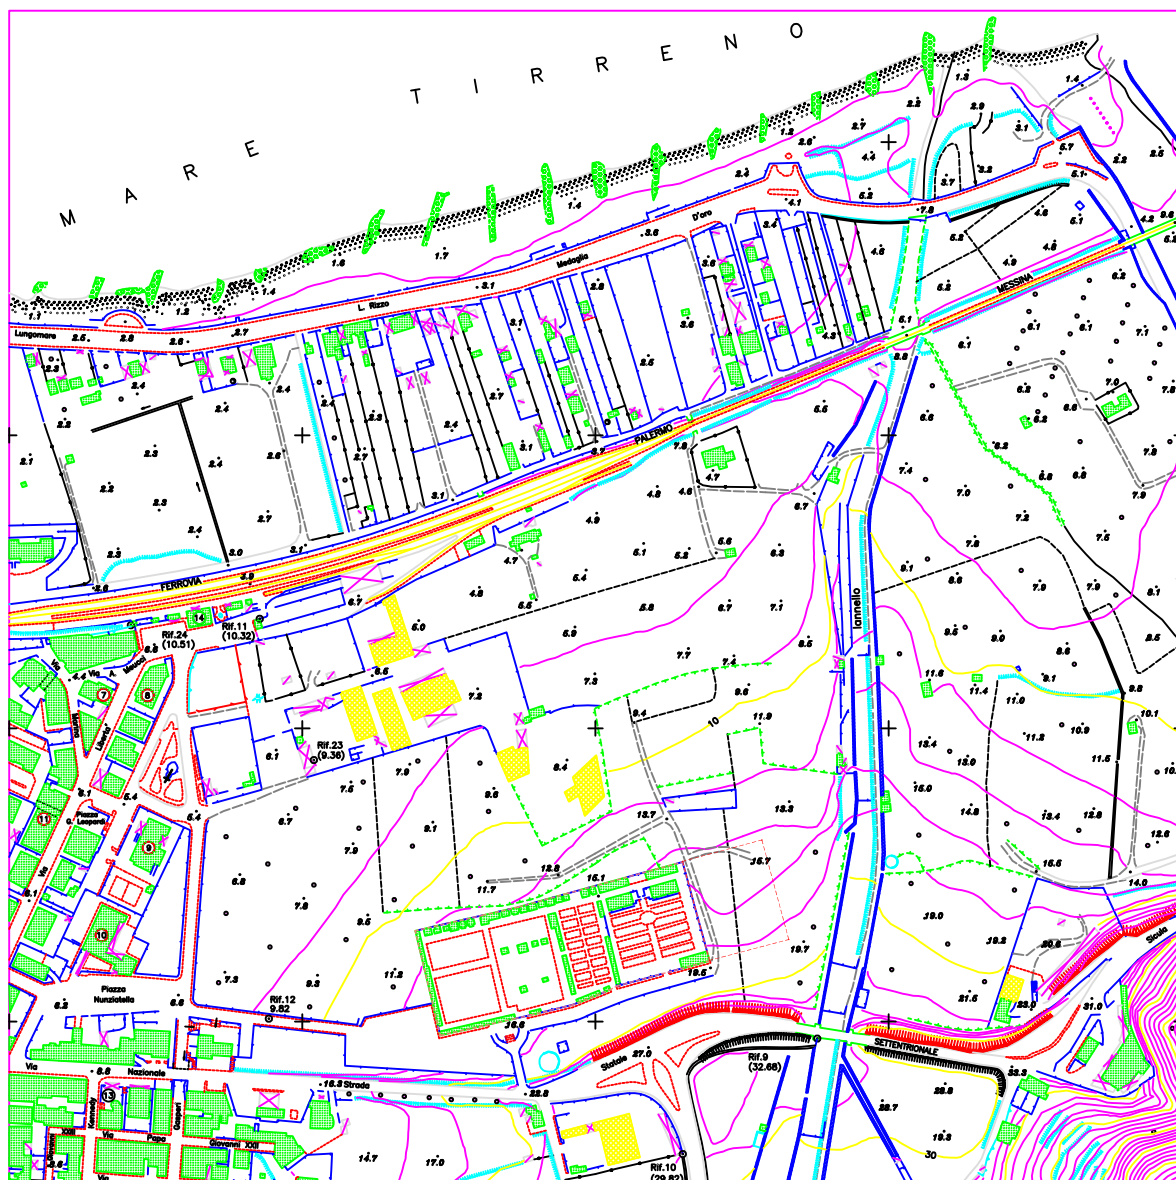

- Cimitero esistente
- Area da destinare ai nuovi loculi


PLANIMETRIA

Scala 1:200

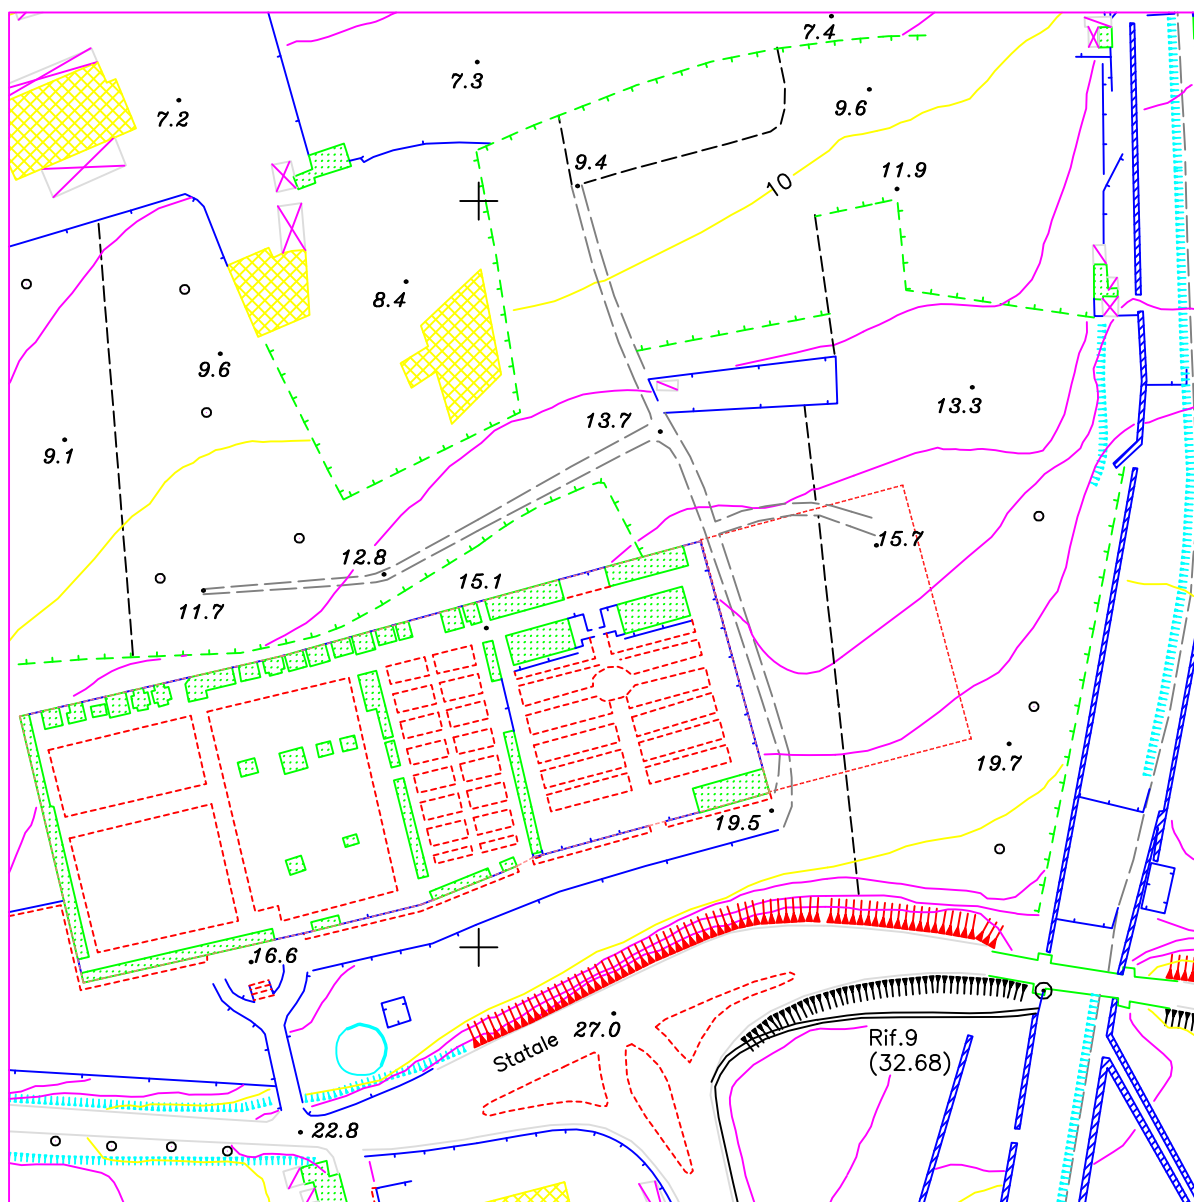

- Cimitero esistente
- Area da destinare ai nuovi loculi

STRALCIO CATASTALE
Scala 1:500

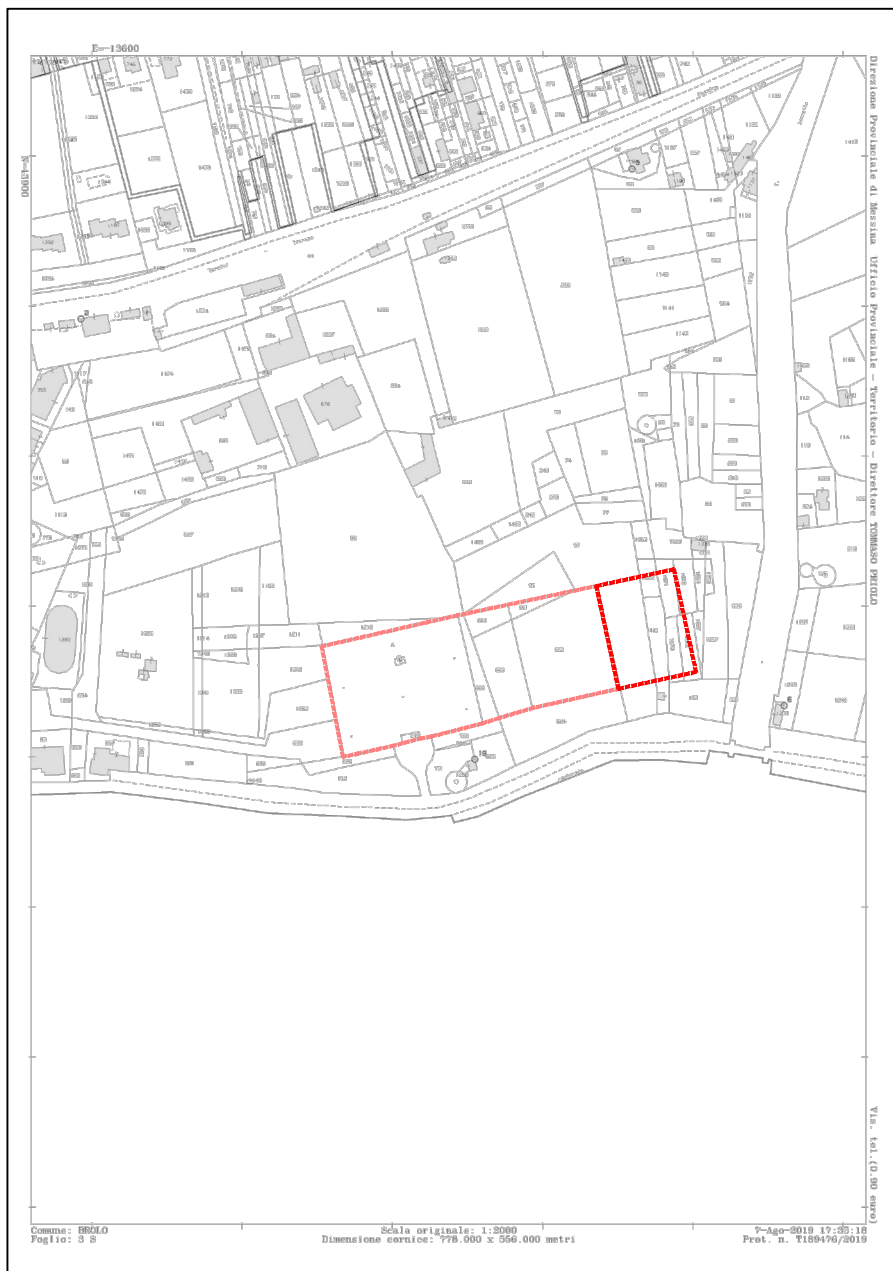

- ☐ Cimitero esistente
- ☐ Area da destinare ai nuovi loculi

ESISTENTE

NUOVO

14.80

5.00

1.00

0.50

70.45

55.95

7.85

5.3


10.1

Campo Inumazione

Ossario

PLANIMETRIA NUOVI SERVIZI IGIENICI

Scala 1.50

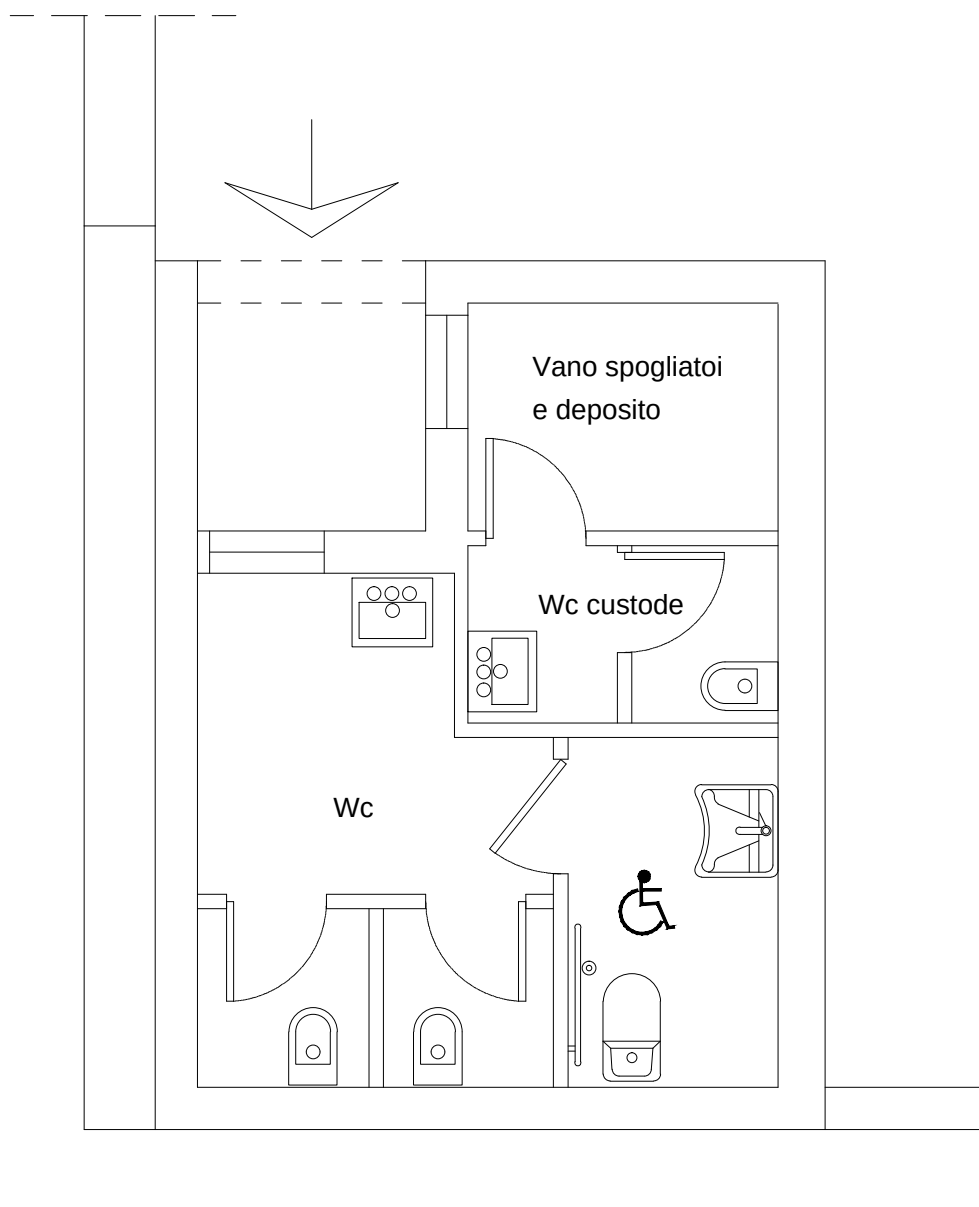

The map shows the coastal area of Terracina, Italy, with the sea labeled 'MARE' and the town name 'TERRACINA' at the top. The map features various colored zones: yellow for agricultural land, green for forested areas, blue for water bodies, and red for urban areas. A scale bar at the bottom indicates distances in meters (0, 100, 200, 300, 400, 500, 600, 700, 800, 900, 1000). A north arrow is located in the bottom right corner.

- [illegible]

PLANIMETRIA FASCE DI RISPETTO ESISTENTI
Scala 1:1000




Fascia di rispetto 50 - 100 mt



Limite Fascia di rispetto 50 - 100 mt

PLANIMETRIA FASCE DI RISPETTO DI PROGETTO

Scala 1:1000

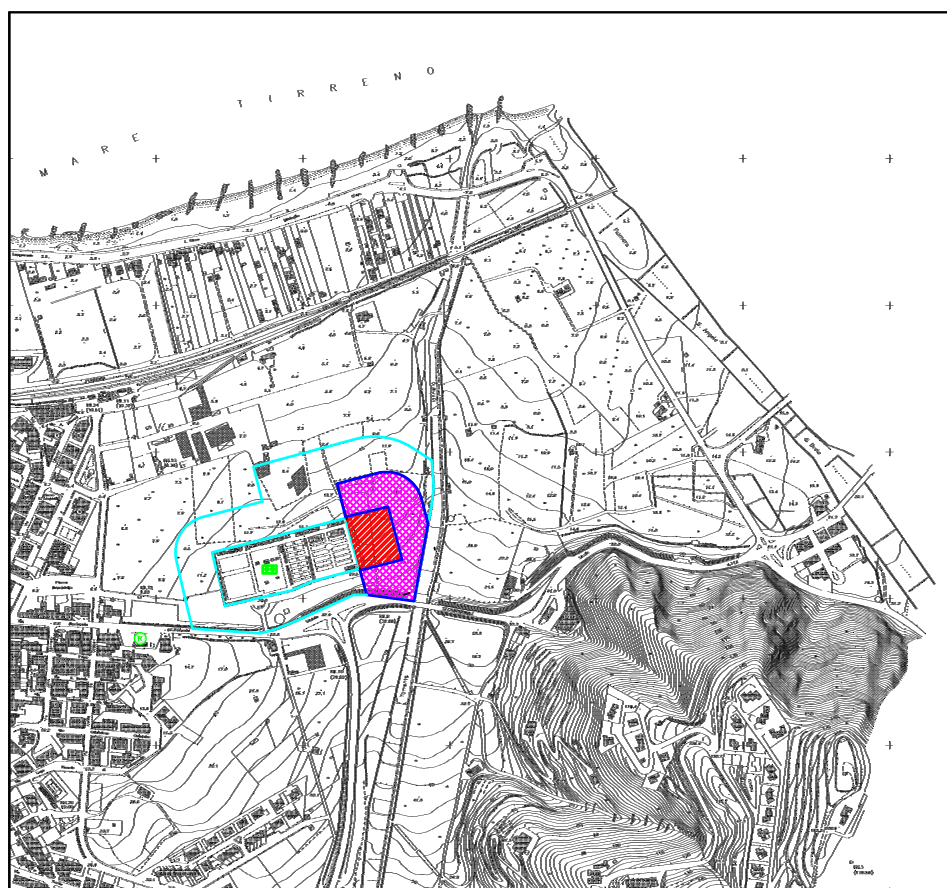

Limite Nuova realizzazione per ampliamento cimitero



Nuova realizzazione per ampliamento cimitero



Limite Fascia di rispetto 50 - 100 mt - vincolo esistente




Fascia di rispetto 50 mt - nuova costruzione



Limite Fascia di rispetto 50 mt - nuova costruzione

PLANIMETRIA DI PROGETTO

Scala 1:500

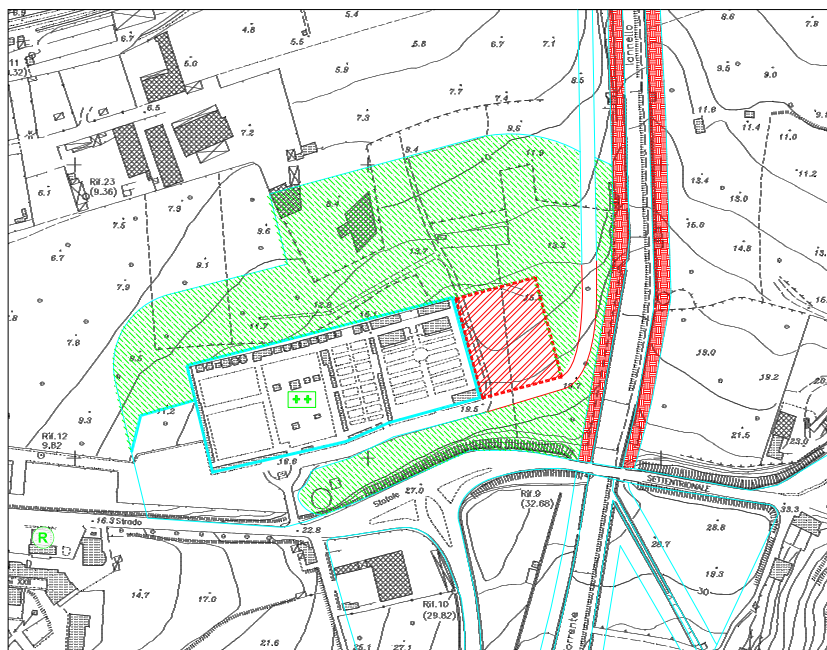

LEGENDA



Area interessata dall'ampliamento del cimitero



Fascia di rispetto cimiteriale




Fascia di impluvio

PLANIMETRIA DI PROGETTO

Scala 1:200

LEGENDA

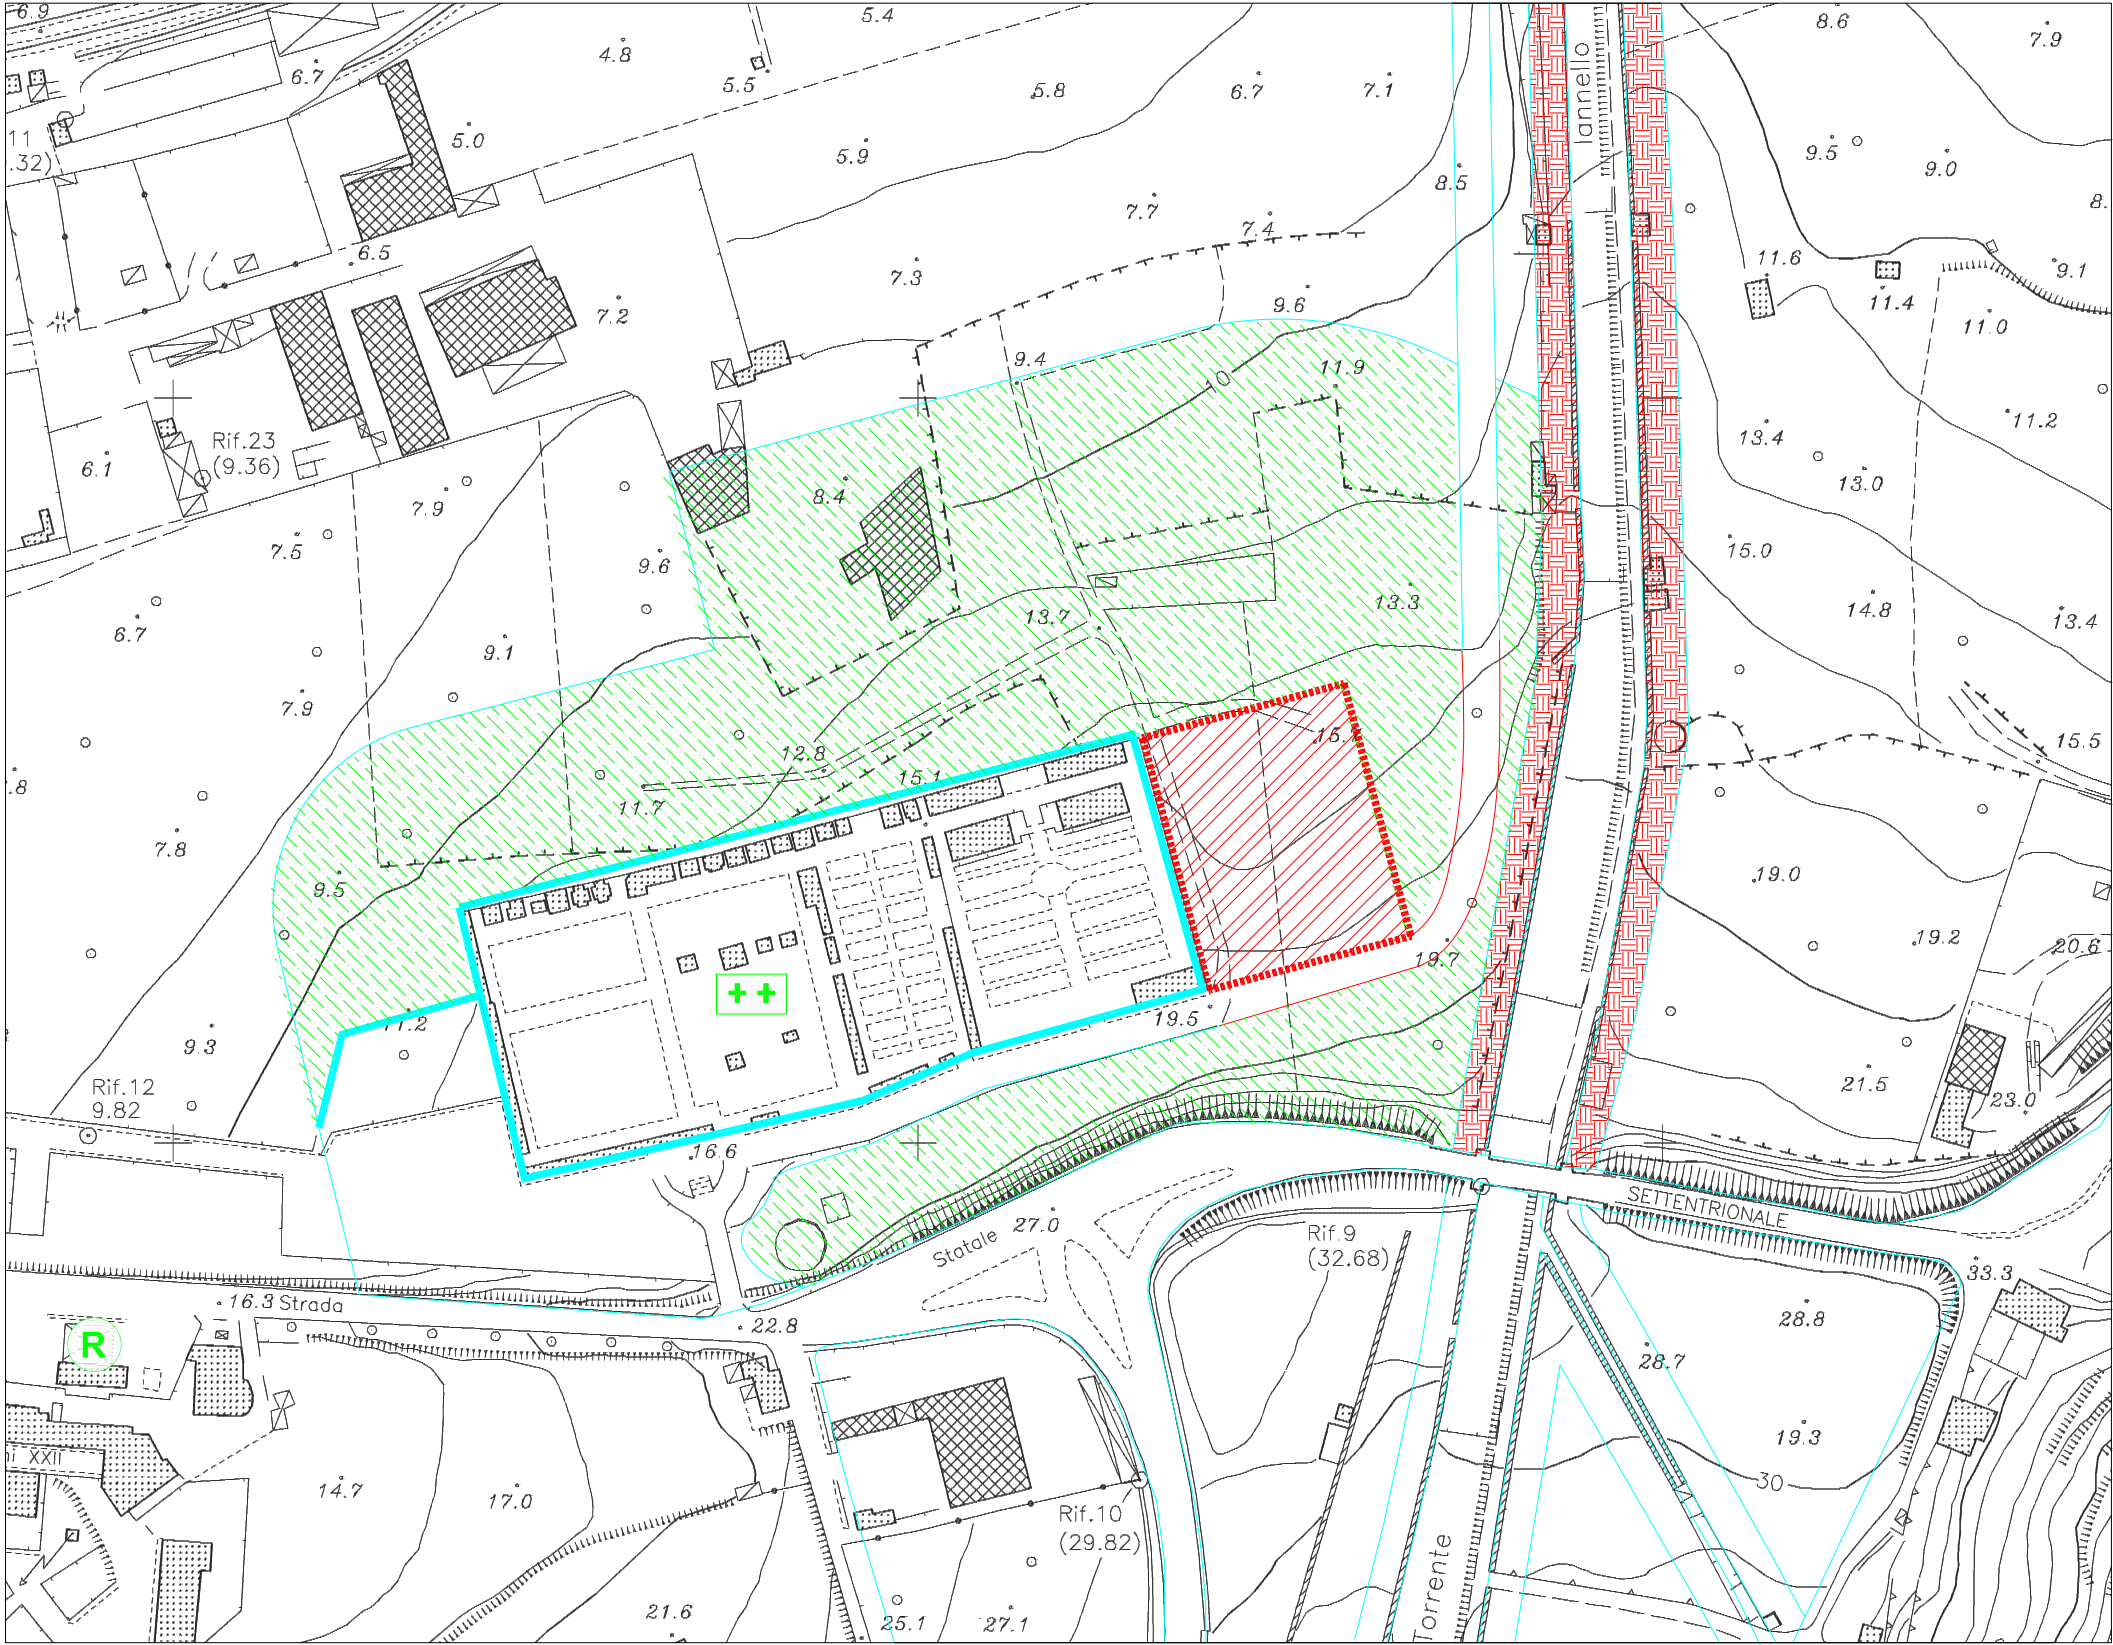

-  Area interessata dall'ampliamento del cimitero
-  Fascia di rispetto cimiteriale
-  Fascia di impluvio