



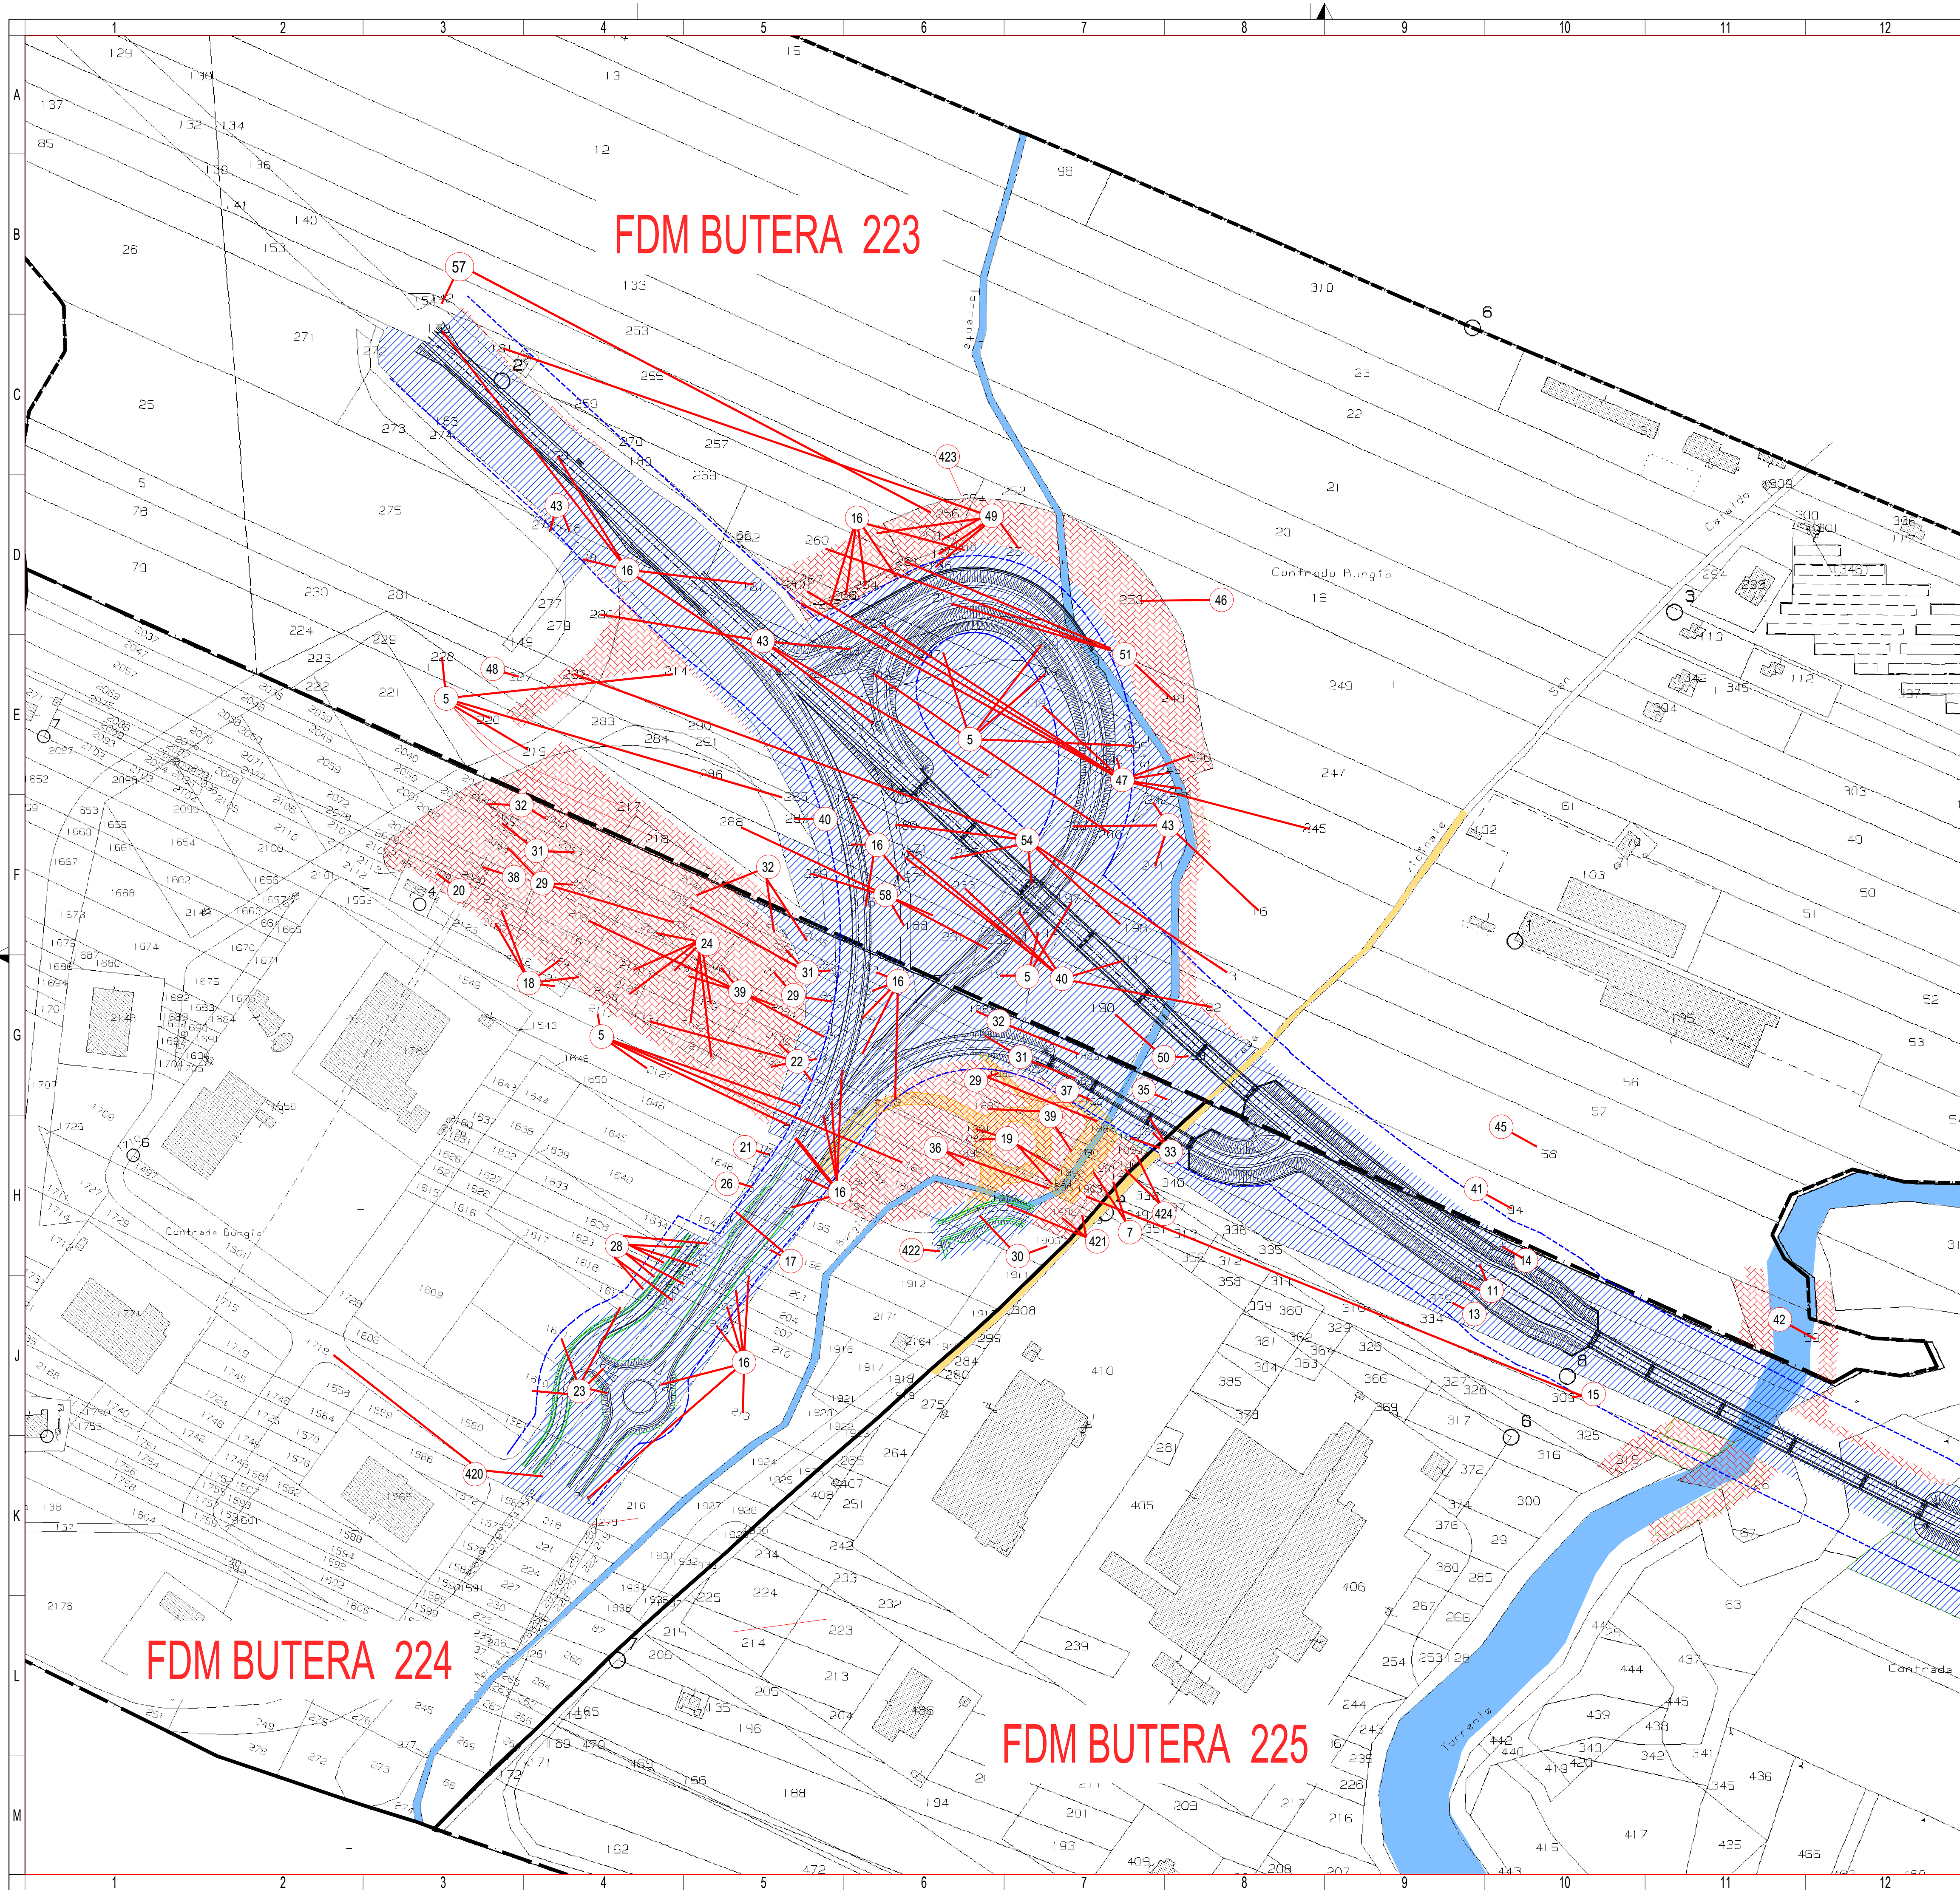

KEYPLAN

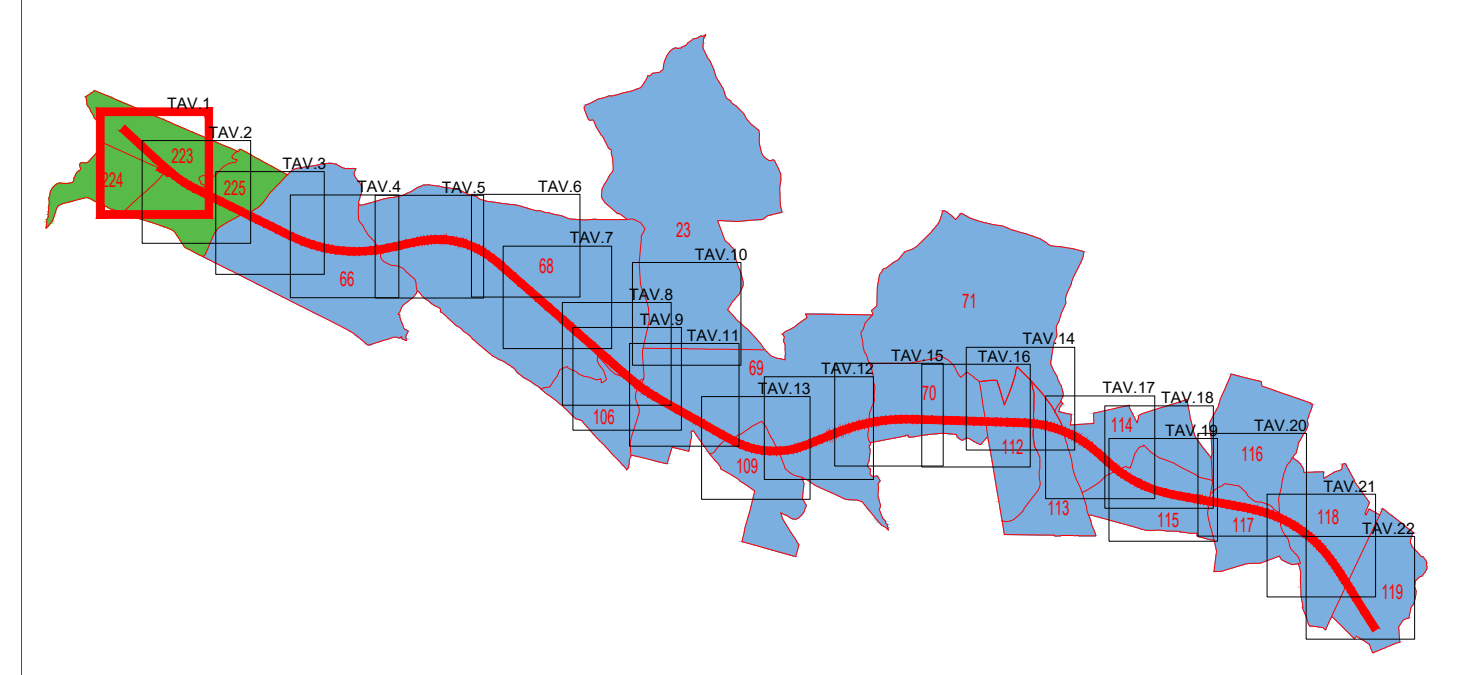

COMUNE DI BUTERA
COMUNE DI GELA

LEGENDA

GR	SIMBOLOGIA	RETINO COLORE	DESCRIZIONE	SIMBOLOGIA	RETINO COLORE	DESCRIZIONE
ESPROPRIO		ANSI31 160	AREA DA ESPROPRIARE		FLEX 7	AREE ATTRAVERSAMENTI STRADE E/O CORSI D'ACQUA
		AR-HBONE 10	AREE DA OCCUPARE TEMPORANEAMENTE		ZIG-ZAG 7	AREE DEVIAZIONE STRADE E/O CORSI D'ACQUA
		ANSI38 40	AREE DA ASSERVIRE/CONVENZIONARE		ANGLE 10	DEMOLIZIONI FABBRICATI E/O PORZIONE DI FABBR. RIPORTATI NEI FOGLI DI MAPPA
		CORK 82	AREE RELIQUATE		NET3 10	DEMOLIZIONI FABBRICATI E/O PORZIONE DI FABBR. NON RIPORTATI NEI FOGLI DI MAPPA
		SOLID 91	AREE DEMANIALI			DELIMITAZIONE FASCIA DI RISPETTO
		ANSI37 7	SEDE STRADA STATALE		(XXX)	NUMERO PIANO
		HONEY 44	SERVITU/CONVENZIONI PUBBLICI SERVIZI			
		SOLID 151	ACQUE	+++++		CONFINO COMUNALE
		SOLID 41	STRADE	X-X-X-X-X-X-X		CONFINO PROVINCIALE
		ANSI31 7	FABBRICATO	X+X+X+X+X+X		CONFINO REGIONALE
CATALFO		XX	PARTICELLA			
			CONFINO FOGLIO CATASTALE			



Direzione Progettazione e Realizzazione Lavori

S.S. n.626 della "Valle del Salso"

Lotti 7° e 8° e completamento della Tangenziale di Gela
Itinerario Gela - Agrigento - Castelvetro

PROGETTO DEFINITIVO

COD. PA83

PROGETTAZIONE: ANAS - DIREZIONE PROGETTAZIONE E REALIZZAZIONE LAVORI

RESPONSABILE DELL'INTEGRAZIONE DELLE PRESTAZIONI SPECIALISTICHE e PROGETTISTA:
Dott. Ing. Giovanni Piazza (Ord. Ing. Prov. Roma 27296)
PROGETTISTA:
Responsabile Tracciato stradale: Dott. Ing. Massimo Capasso (Ord. Ing. Prov. Roma 26031)
Responsabile Strutture: Dott. Ing. Giovanni Piazza (Ord. Ing. Prov. Roma 27296)
Responsabile Idraulico, Geotecnico e Impianti: Dott. Ing. Sergio Di Maio (Ord. Ing. Prov. Palermo 2872)
Responsabile Ambiente: Dott. Ing. Francesco Ventura (Ord. Ing. Prov. Roma 14660)



GEOLGO:
Dott. Geol. Enrico Curatolo (Ord. Geol. Regione Sicilia 966)
COORDINATORE SICUREZZA IN FASE DI PROGETTAZIONE:
Dott. Ing. Sergio Di Maio (Ord. Ing. Prov. Palermo 2872)
COORDINATORE ATTIVITA' DI PROGETTAZIONE:
Dott. Ing. Mariakristanna Merendino (Ord. Ing. Prov. Roma A28481)



VISTO: IL RESPONSABILE DEL PROCEDIMENTO
Dott. Ing. Mario Cappola

INTERFERENZE ED ESPROPRI
ESPROPRI
PIANO PARTICELLARE DI ESPROPRIO
TAV 1 DI 22

CODICE PROGETTO	NOME FILE	REVISIONE	SCALA:
PROGETTO DPPA0083 D 19	PA83_T00ES00ESPPC01-22_D		
CODICE ELAB. T00ES00ESPPC01			
D	REVISIONE PER VERIFICA	APR. 2022	D.LO CICERO M.CUCCARDI G.PIAZZA
C	REVISIONE PER VERIFICA DIRETTIVA ALVEI	FEB. 2022	D.LO CICERO M.CUCCARDI G.PIAZZA
B	REVISIONE PER ADEMPIMENTO CLSSPP	MAR. 2021	RALTORIANO M.CUCCARDI G.PIAZZA
A	EMISSIONE	FEB. 2020	RALTORIANO M.CUCCARDI G.PIAZZA
REV.	DESCRIZIONE	DATA	REDATTO VERIFICATO APPROVATO