


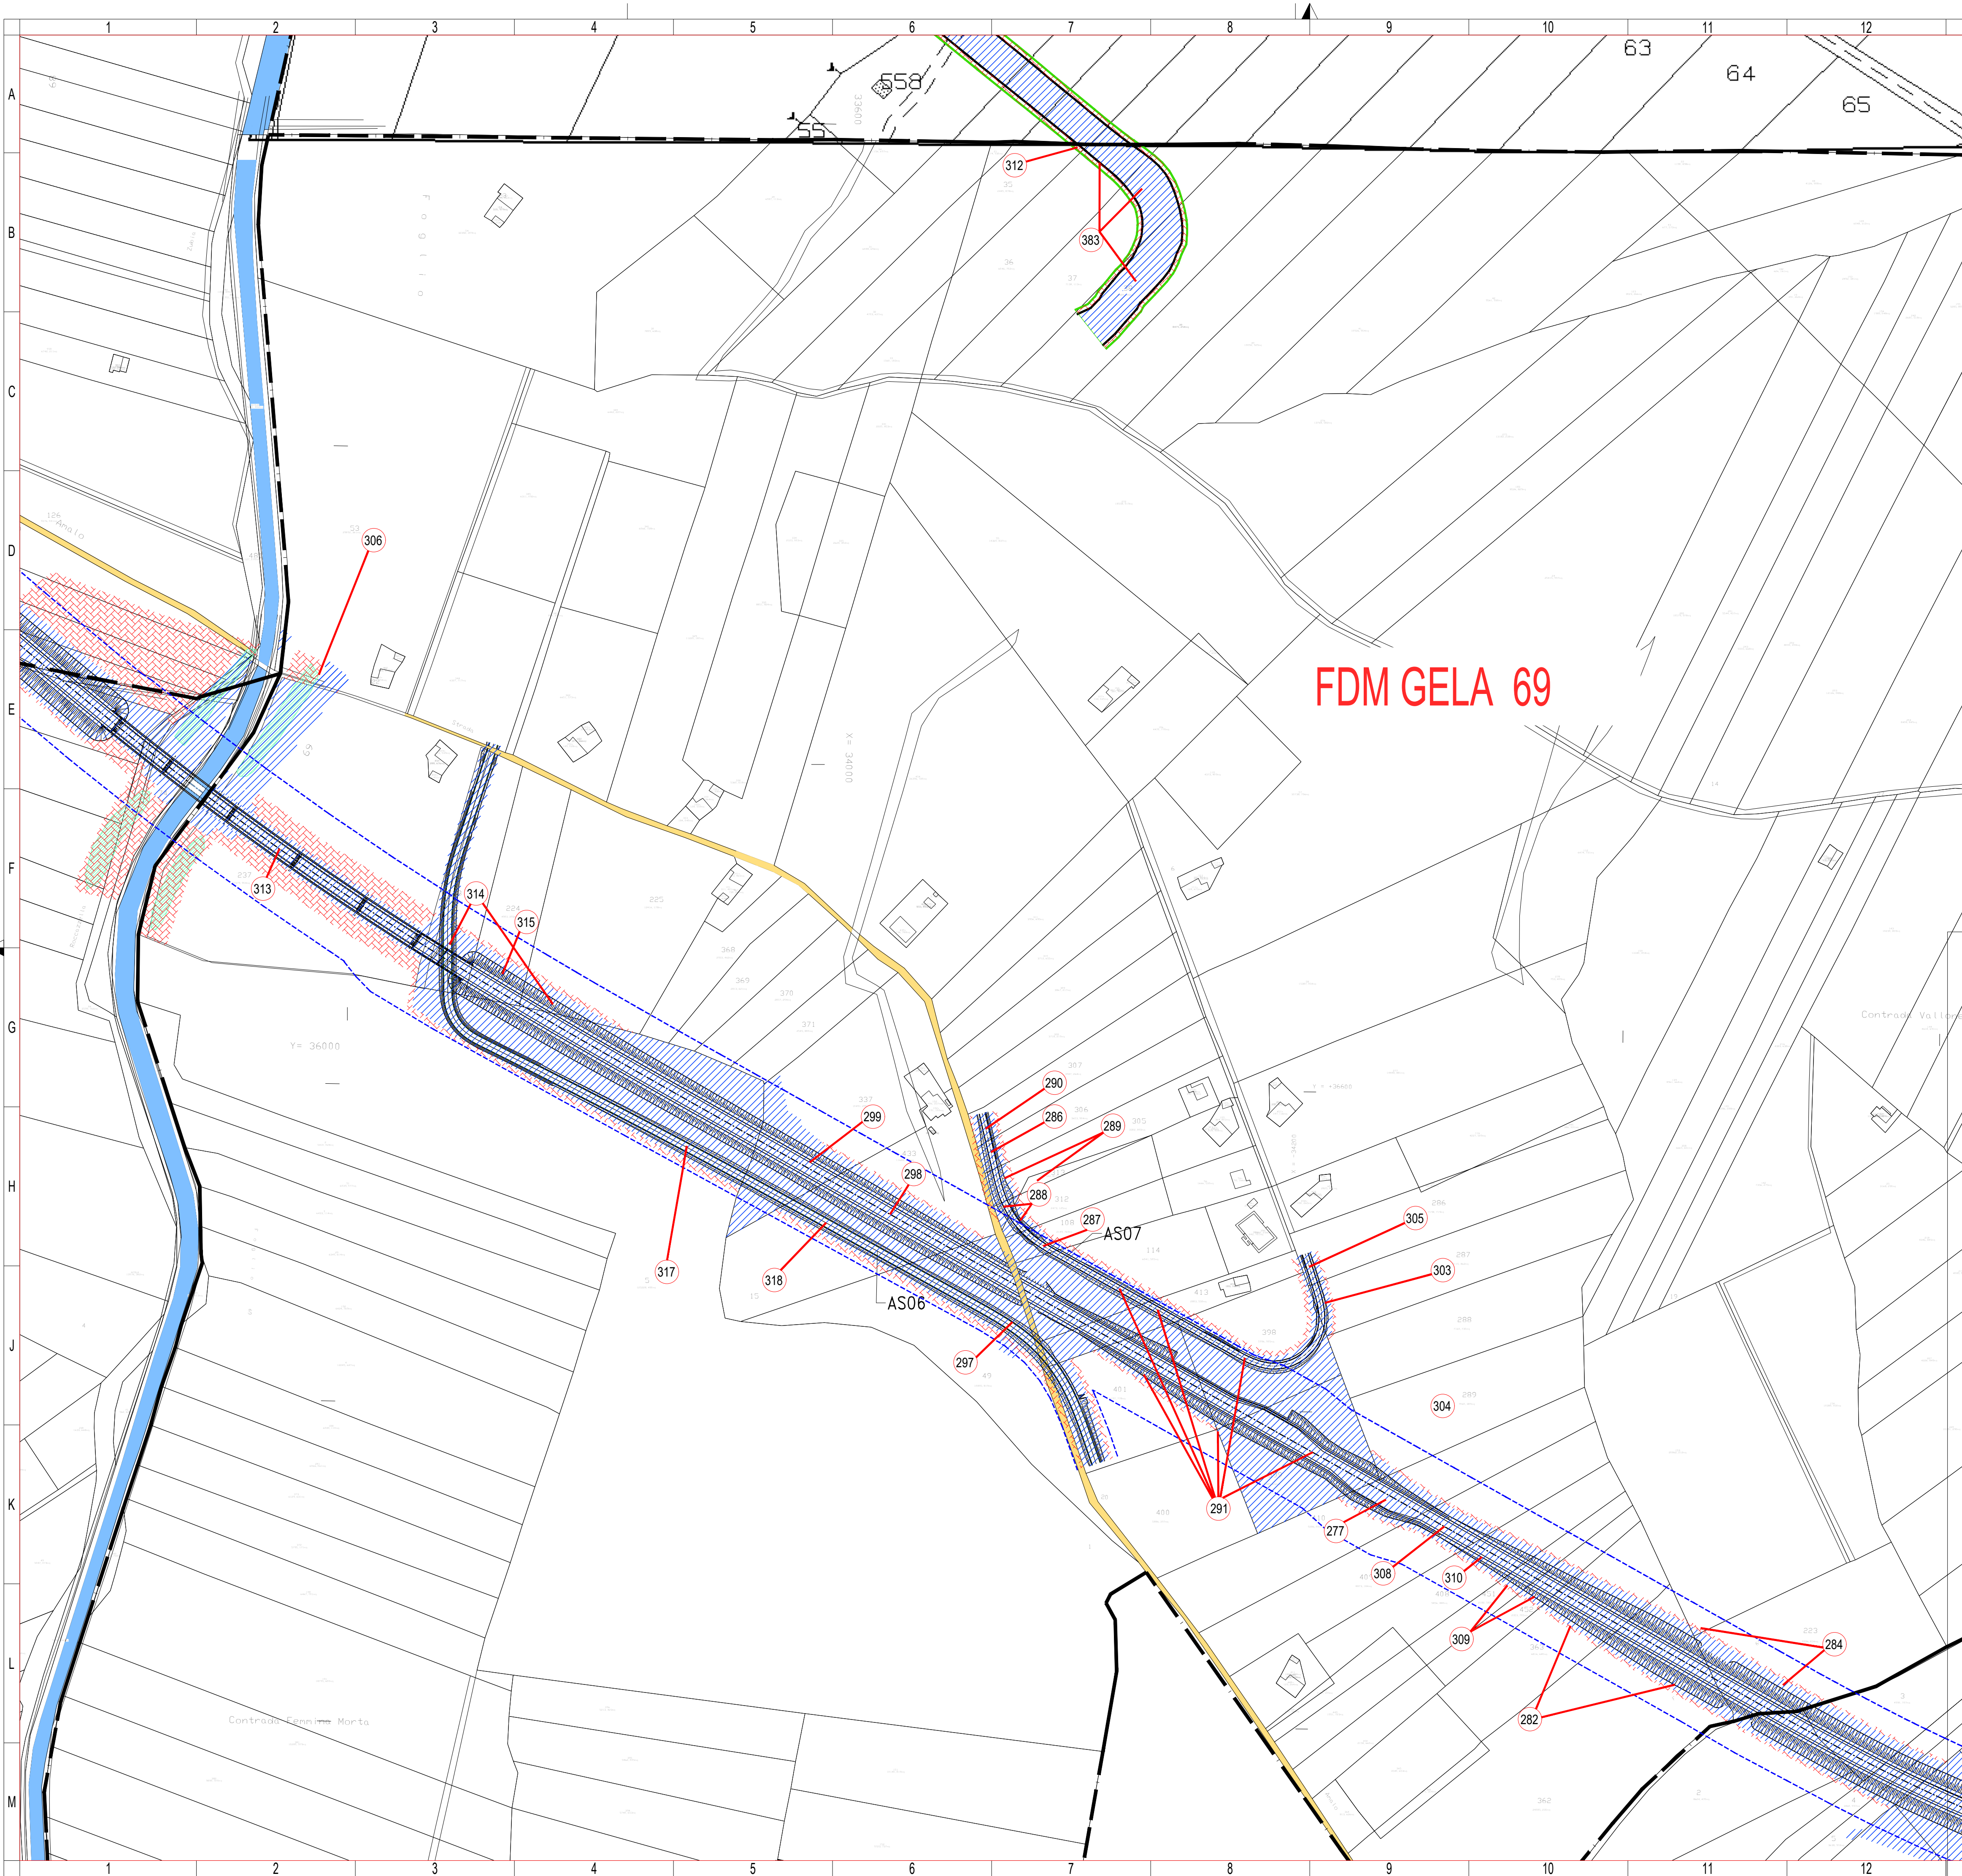

KEYPLAN

COMUNE DI BUTERA

COMUNE DI GELA

LEGENDA

GR	SIMBOLOGIA	RETINO COLORE	DESCRIZIONE	SIMBOLOGIA	RETINO COLORE	DESCRIZIONE
ESPROPRIO		ANSI31 160	AREA DA ESPROPIARE		FLEX 7	AREE ATTRAVERSAMENTI STRADE E/O CORSI D'ACQUA
		AR-HBONE 10	AREE DA OCCUPARE TEMPORANEAMENTE		ZIG-ZAG 7	AREE DEVIAZIONE STRADE E/O CORSI D'ACQUA
		ANSI38 40	AREE DA ASSERVIRE/CONVENZIONARE		ANGLE 10	DEMOLIZIONI FABBRICATI E/O PORZIONE DI FABB. RIPORTATI NEI FOGLI DI MAPPA
		CORK 82	AREE RELIQUATE		NET3 10	DEMOLIZIONI FABBRICATI E/O PORZIONE DI FABB. NON RIPORTATI NEI FOGLI DI MAPPA
		SOLID 91	AREE DEMANIALI			DELIMITAZIONE FASCIA DI RISPETTO
		ANSI37 7	SEDE STRADA STATALE			NUMERO PIANO
		HONEY 44	SERVITU/CONVENZIONI PUBBLICI SERVIZI			
		SOLID 151	ACQUE			CONFINO COMUNALE
		SOLID 41	STRADE			CONFINO PROVINCIALE
		ANSI31 7	FABBRICATO			CONFINO REGIONALE
CATALFO			PARTICELLA			
			CONFINO FOGLIO CATASTALE			

GRUPPO FS ITALIANE

Direzione Progettazione e Realizzazione Lavori

S.S. n.626 della "Valle del Salso"

Lotti 7° e 8° e completamento della Tangenziale di Gela

Itinerario Gela – Agrigento – Castelvetro

PROGETTO DEFINITIVO

COD. PA83

PROGETTAZIONE: ANAS - DIREZIONE PROGETTAZIONE E REALIZZAZIONE LAVORI

RESPONSABILE DELL'INTEGRAZIONE DELLE PRESTAZIONI SPECIALISTICHE e PROGETTISTA:
Dott. Ing. Giovanni Piazza (Ord. Ing. Prov. Roma 27296)

PROGETTISTA:
Responsabile Tracciato stradale: Dott. Ing. Massimo Capasso (Ord. Ing. Prov. Roma 26031)
Responsabile Strutture: Dott. Ing. Giovanni Piazza (Ord. Ing. Prov. Roma 27296)
Responsabile Idraulica, Geotecnica e Impianti: Dott. Ing. Sergio Di Maio (Ord. Ing. Prov. Palermo 2872)
Responsabile Ambiente: Dott. Ing. Francesco Ventura (Ord. Ing. Prov. Roma 14660)

GEOLOGO:
Dott. Geol. Enrico Curcurato (Ord. Geo. Regione Sicilia 966)

COORDINATORE SICUREZZA IN FASE DI PROGETTAZIONE:
Dott. Ing. Sergio Di Maio (Ord. Ing. Prov. Palermo 2872)

COORDINATORE ATTIVITA' DI PROGETTAZIONE:
Dott. Ing. Mariakristian Merendino (Ord. Ing. Prov. Roma A28481)

VISTO: IL RESPONSABILE DEL PROCEDIMENTO
Dott. Ing. Mario Cappola

GRUPPO DI PROGETTAZIONE

MANDATARIA:

INGEGNERIA

INGEGNERIA

BRIDGE ENGINEERING

MANDANTI:

INTERFERENZE ED ESPROPRI

ESPROPRI

PIANO PARTICELLARE DI ESPROPRIO

TAV 11 DI 22

CODICE PROGETTO		NOME FILE		REVISIONE	SCALA:
PROGETTO LIV. PROG. ANNO		PA83_T00ES00ESP01-22_D			
DPPA0083 D 19		CODICE ELAB. T00ES00ESP0111		D	1:2000
D	REVISIONE PER VERIFICA			APR. 2022	D.LO CICERO M.CUCCARO G.PIAZZA
B	REVISIONE PER VERIFICA DIRETTIVA ALVEI			FEB. 2022	D.LO CICERO M.CUCCARO G.PIAZZA
C	REVISIONE PER ADEMPIMENTO CLSSPP			MAR. 2021	R.ALTORIANO M.CUCCARO G.PIAZZA
A	EMISSIONE			FEB. 2020	R.ALTORIANO M.CUCCARO G.PIAZZA
REV.	DESCRIZIONE			DATA	REDATTO VERIFICATO APPROVATO