



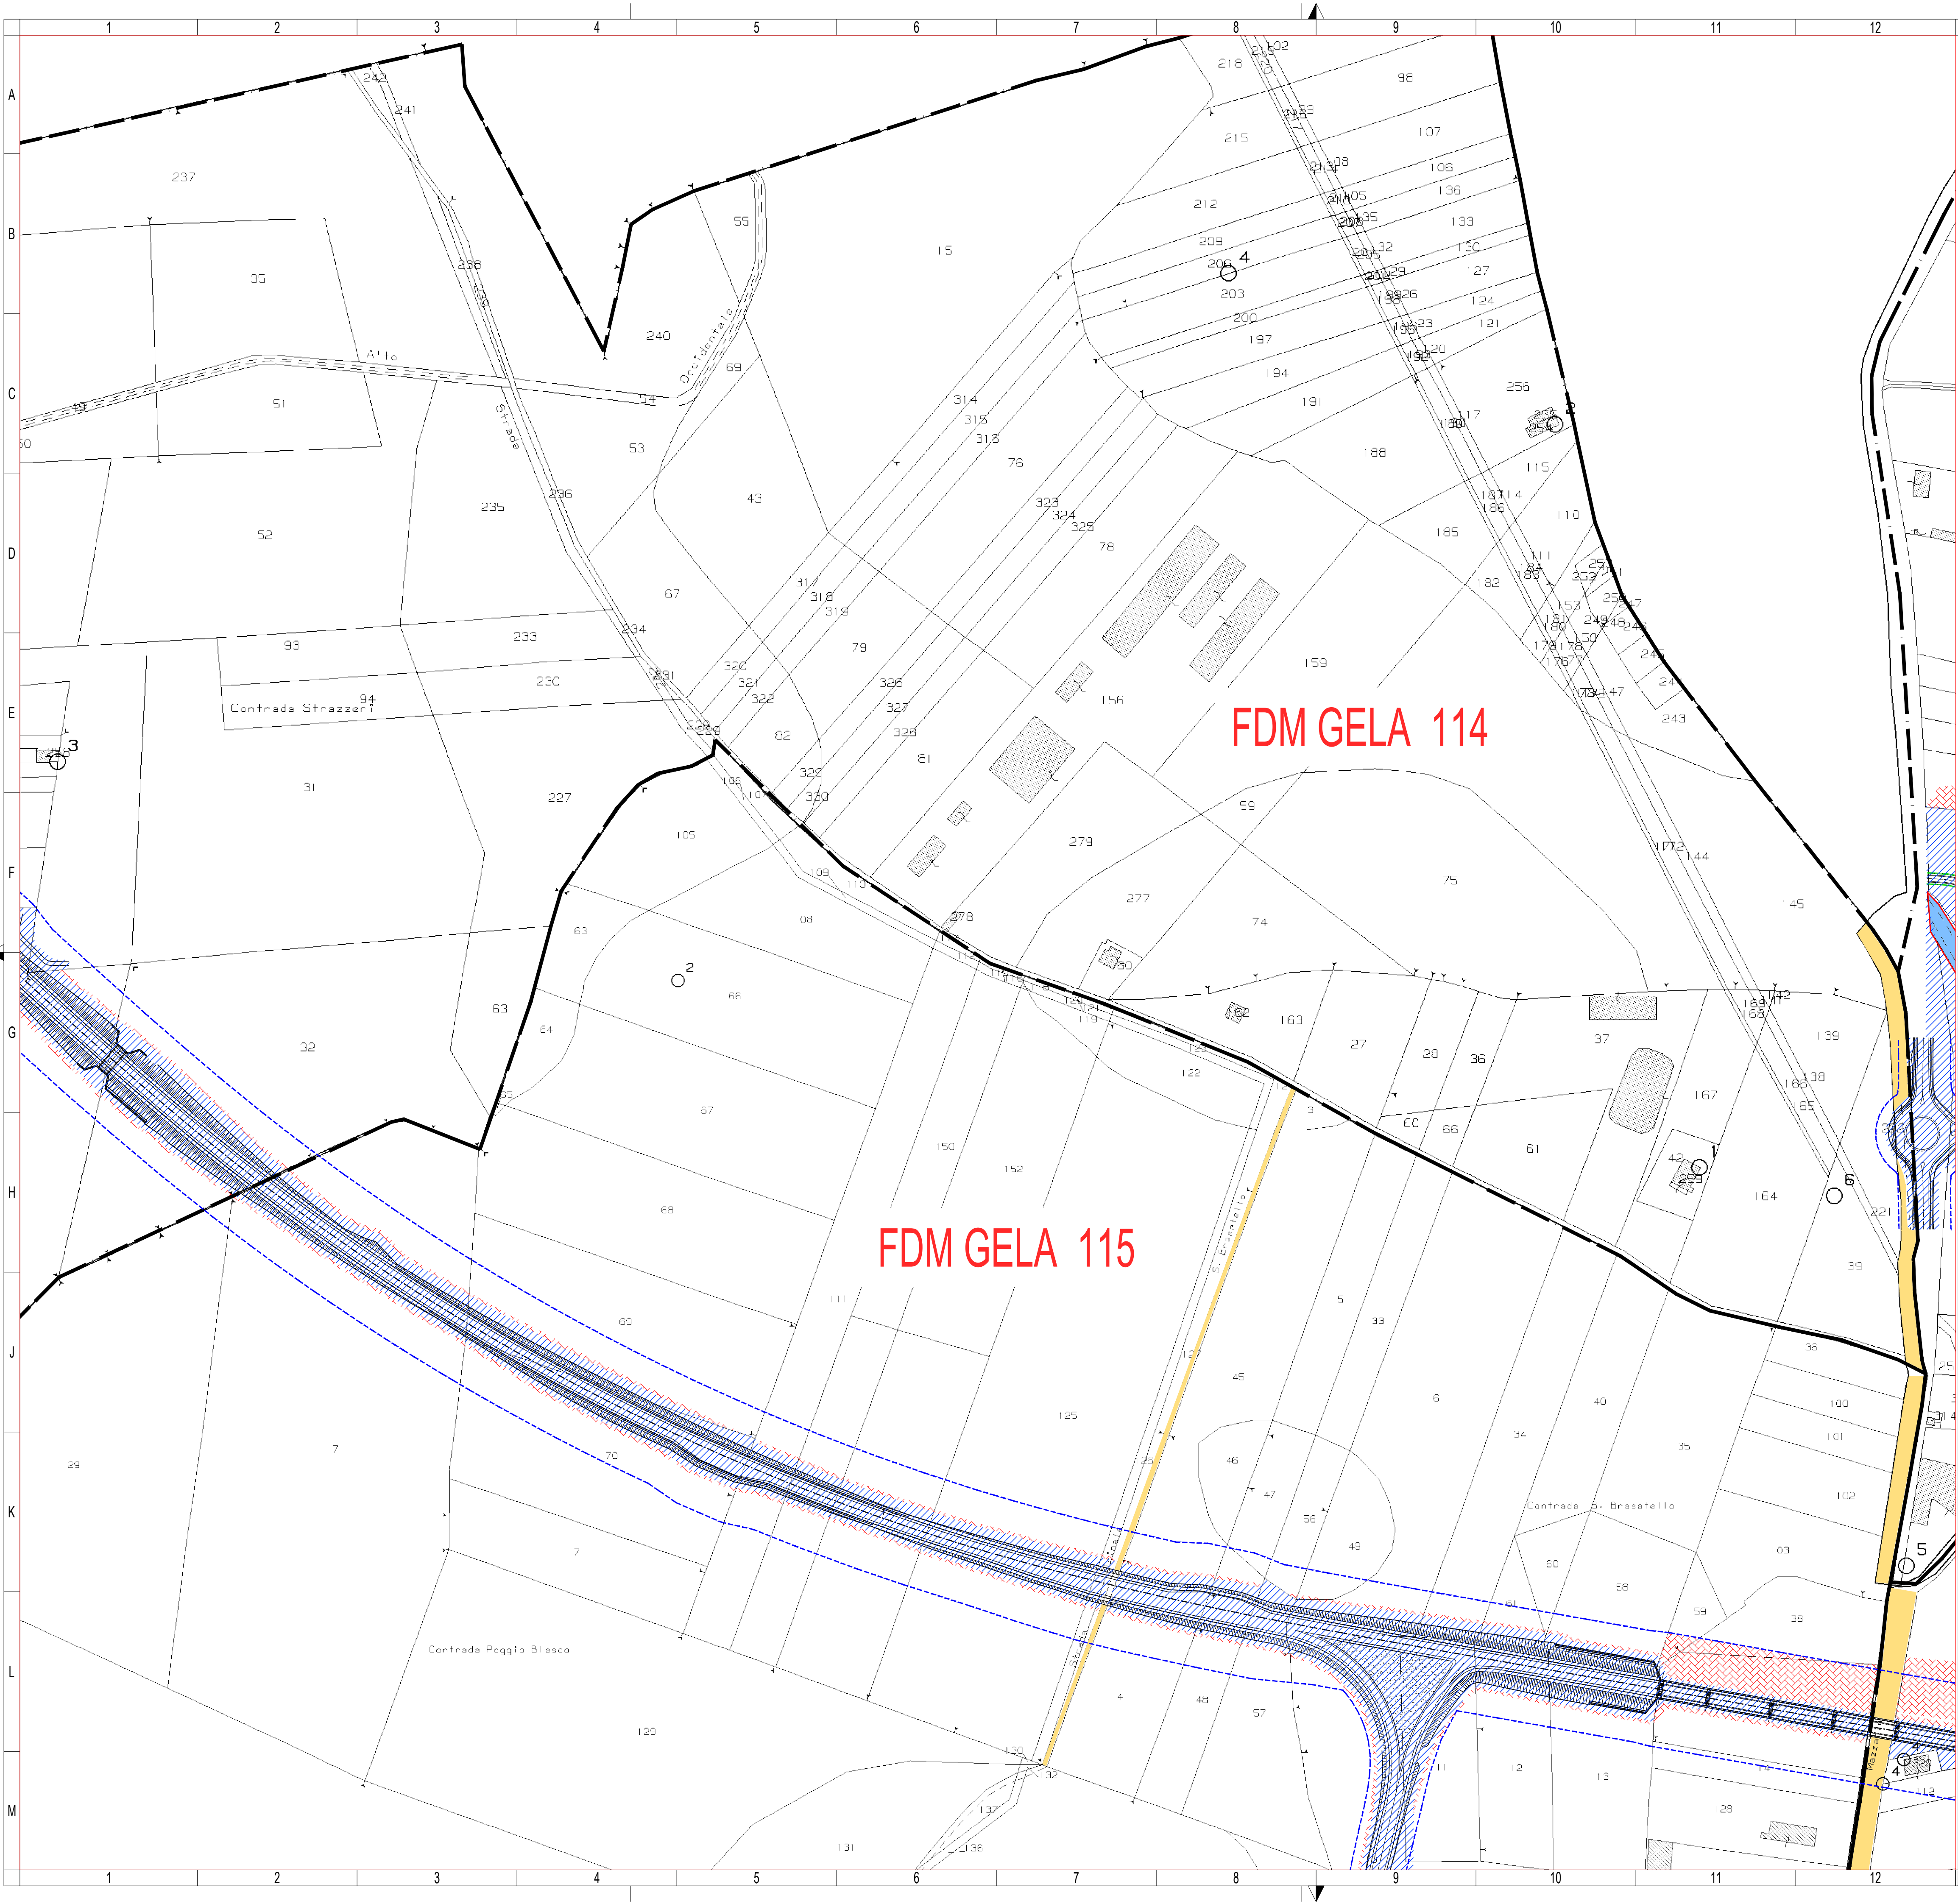

KEYPLAN

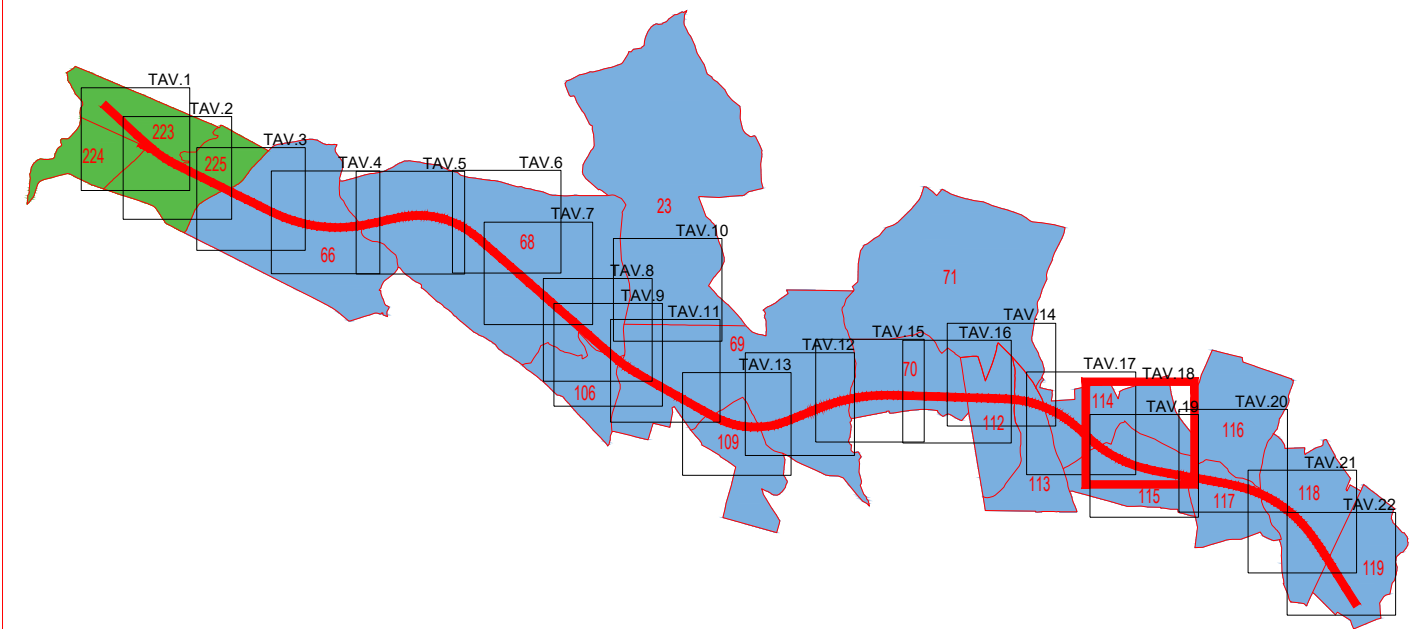

- COMUNE DI BUTERA
- COMUNE DI GELA

LEGENDA

GR	SIMBOLOGIA	RETINO COLORE	DESCRIZIONE	SIMBOLOGIA	RETINO COLORE	DESCRIZIONE
ESPROPRIO		ANSI31 160	AREA DA ESPROPRIARE		FLEX 7	AREE ATTRAVERSAMENTI STRADE E/O CORSI D'ACQUA
		AR-HBONE 10	AREE DA OCCUPARE TEMPORANEAMENTE		ZIG-ZAG 7	AREE DEVIAZIONE STRADE E/O CORSI D'ACQUA
		ANSI38 40	AREE DA ASSERVIRE/CONVENZIONARE		ANGLE 10	DEMOLIZIONI FABBRICATI E/O PORZIONE DI FABB. RIPORTATI NEI FOGLI DI MAPPA
		CORK 82	AREE RELIQUATE		NET3 10	DEMOLIZIONI FABBRICATI E/O PORZIONE DI FABB. NON RIPORTATI NEI FOGLI DI MAPPA
		SOLID 91	AREE DEMANIALI			DELIMITAZIONE FASCIA DI RISPETTO
		ANSI37 7	SEDE STRADA STATALE		(XXX)	NUMERO PIANO
CATASO		HONEY 44	SERVITUVI/CONVENZIONI PUBBLICI SERVIZI			
		SOLID 151	ACQUE		+++++	CONFINO COMUNALE
		SOLID 41	STRADE		X-X-X-X-X-X	CONFINO PROVINCIALE
		ANSI31 7	FABBRICATO		X+X+X+X+X+	CONFINO REGIONALE
		XX	PARTICELLA			
			CONFINO FOGLIO CATASTALE			



Direzione Progettazione e Realizzazione Lavori

S.S. n.626 della "Valle del Salso"

Lotti 7° e 8° e completamento della Tangenziale di Gela
Itinerario Gela – Agrigento – Castelvetro

PROGETTO DEFINITIVO

COD. PA83

PROGETTAZIONE: ANAS - DIREZIONE PROGETTAZIONE E REALIZZAZIONE LAVORI

RESPONSABILE DELL'INTEGRAZIONE DELLE PRESTAZIONI SPECIALISTICHE e PROGETTISTA:
Dott. Ing. Giovanni Piazza (Ord. Ing. Prov. Roma 27296)

PROGETTISTA:
Responsabile Tracciato stradale: Dott. Ing. Massimo Capasso (Ord. Ing. Prov. Roma 26031)
Responsabile Strutture: Dott. Ing. Giovanni Piazza (Ord. Ing. Prov. Roma 27296)
Responsabile Idraulico, Geotecnico e Impianti: Dott. Ing. Sergio Di Maio (Ord. Ing. Prov. Palermo 2872)
Responsabile Ambiente: Dott. Ing. Francesco Ventura (Ord. Ing. Prov. Roma 14660)

MANDATARIA:

MANDANTI:

GEOLOGO:
Dott. Geol. Enrico Curcuruto (Ord. Geol. Regione Sicilia 966)
COORDINATORE SICUREZZA IN FASE DI PROGETTAZIONE:
Dott. Ing. Sergio Di Maio (Ord. Ing. Prov. Palermo 2872)
COORDINATORE ATTIVITA' DI PROGETTAZIONE:
Dott. Ing. Mariakristian Merendino (Ord. Ing. Prov. Roma A28481)

BRIDG ENGINEERING

VISTO: IL RESPONSABILE DEL PROCEDIMENTO
Dott. Ing. Mario Coppola

INTERFERENZE ED ESPROPRI
ESPROPRI
PIANO PARTICELLARE DI ESPROPRIO
TAV 18 DI 22

CODICE PROGETTO				NOME FILE				REVISIONE		SCALA:					
PROGETTO				LIV. PROG. ANNO				CODICE ELAB.							
DPPA0083				D		19		T00ES00ESP/PC18				D		1:2000	
D		REVISIONE PER VERIFICA						APR. 2022		D.LO CICERO		M.CUCCARO		G.PIAZZA	
C		REVISIONE PER VERIFICA DIRETTIVA ALVEI						FEB. 2022		D.LO CICERO		M.CUCCARO		G.PIAZZA	
B		REVISIONE PER ADEMPIMENTO CLSSPP						MAR. 2021		R.ALTOPIANO		M.CUCCARO		G.PIAZZA	
A		EMISSIONE						FEB. 2020		R.ALTOPIANO		M.CUCCARO		G.PIAZZA	
REV.		DESCRIZIONE						DATA		REDATTO		VERIFICATO		APPROVATO	