


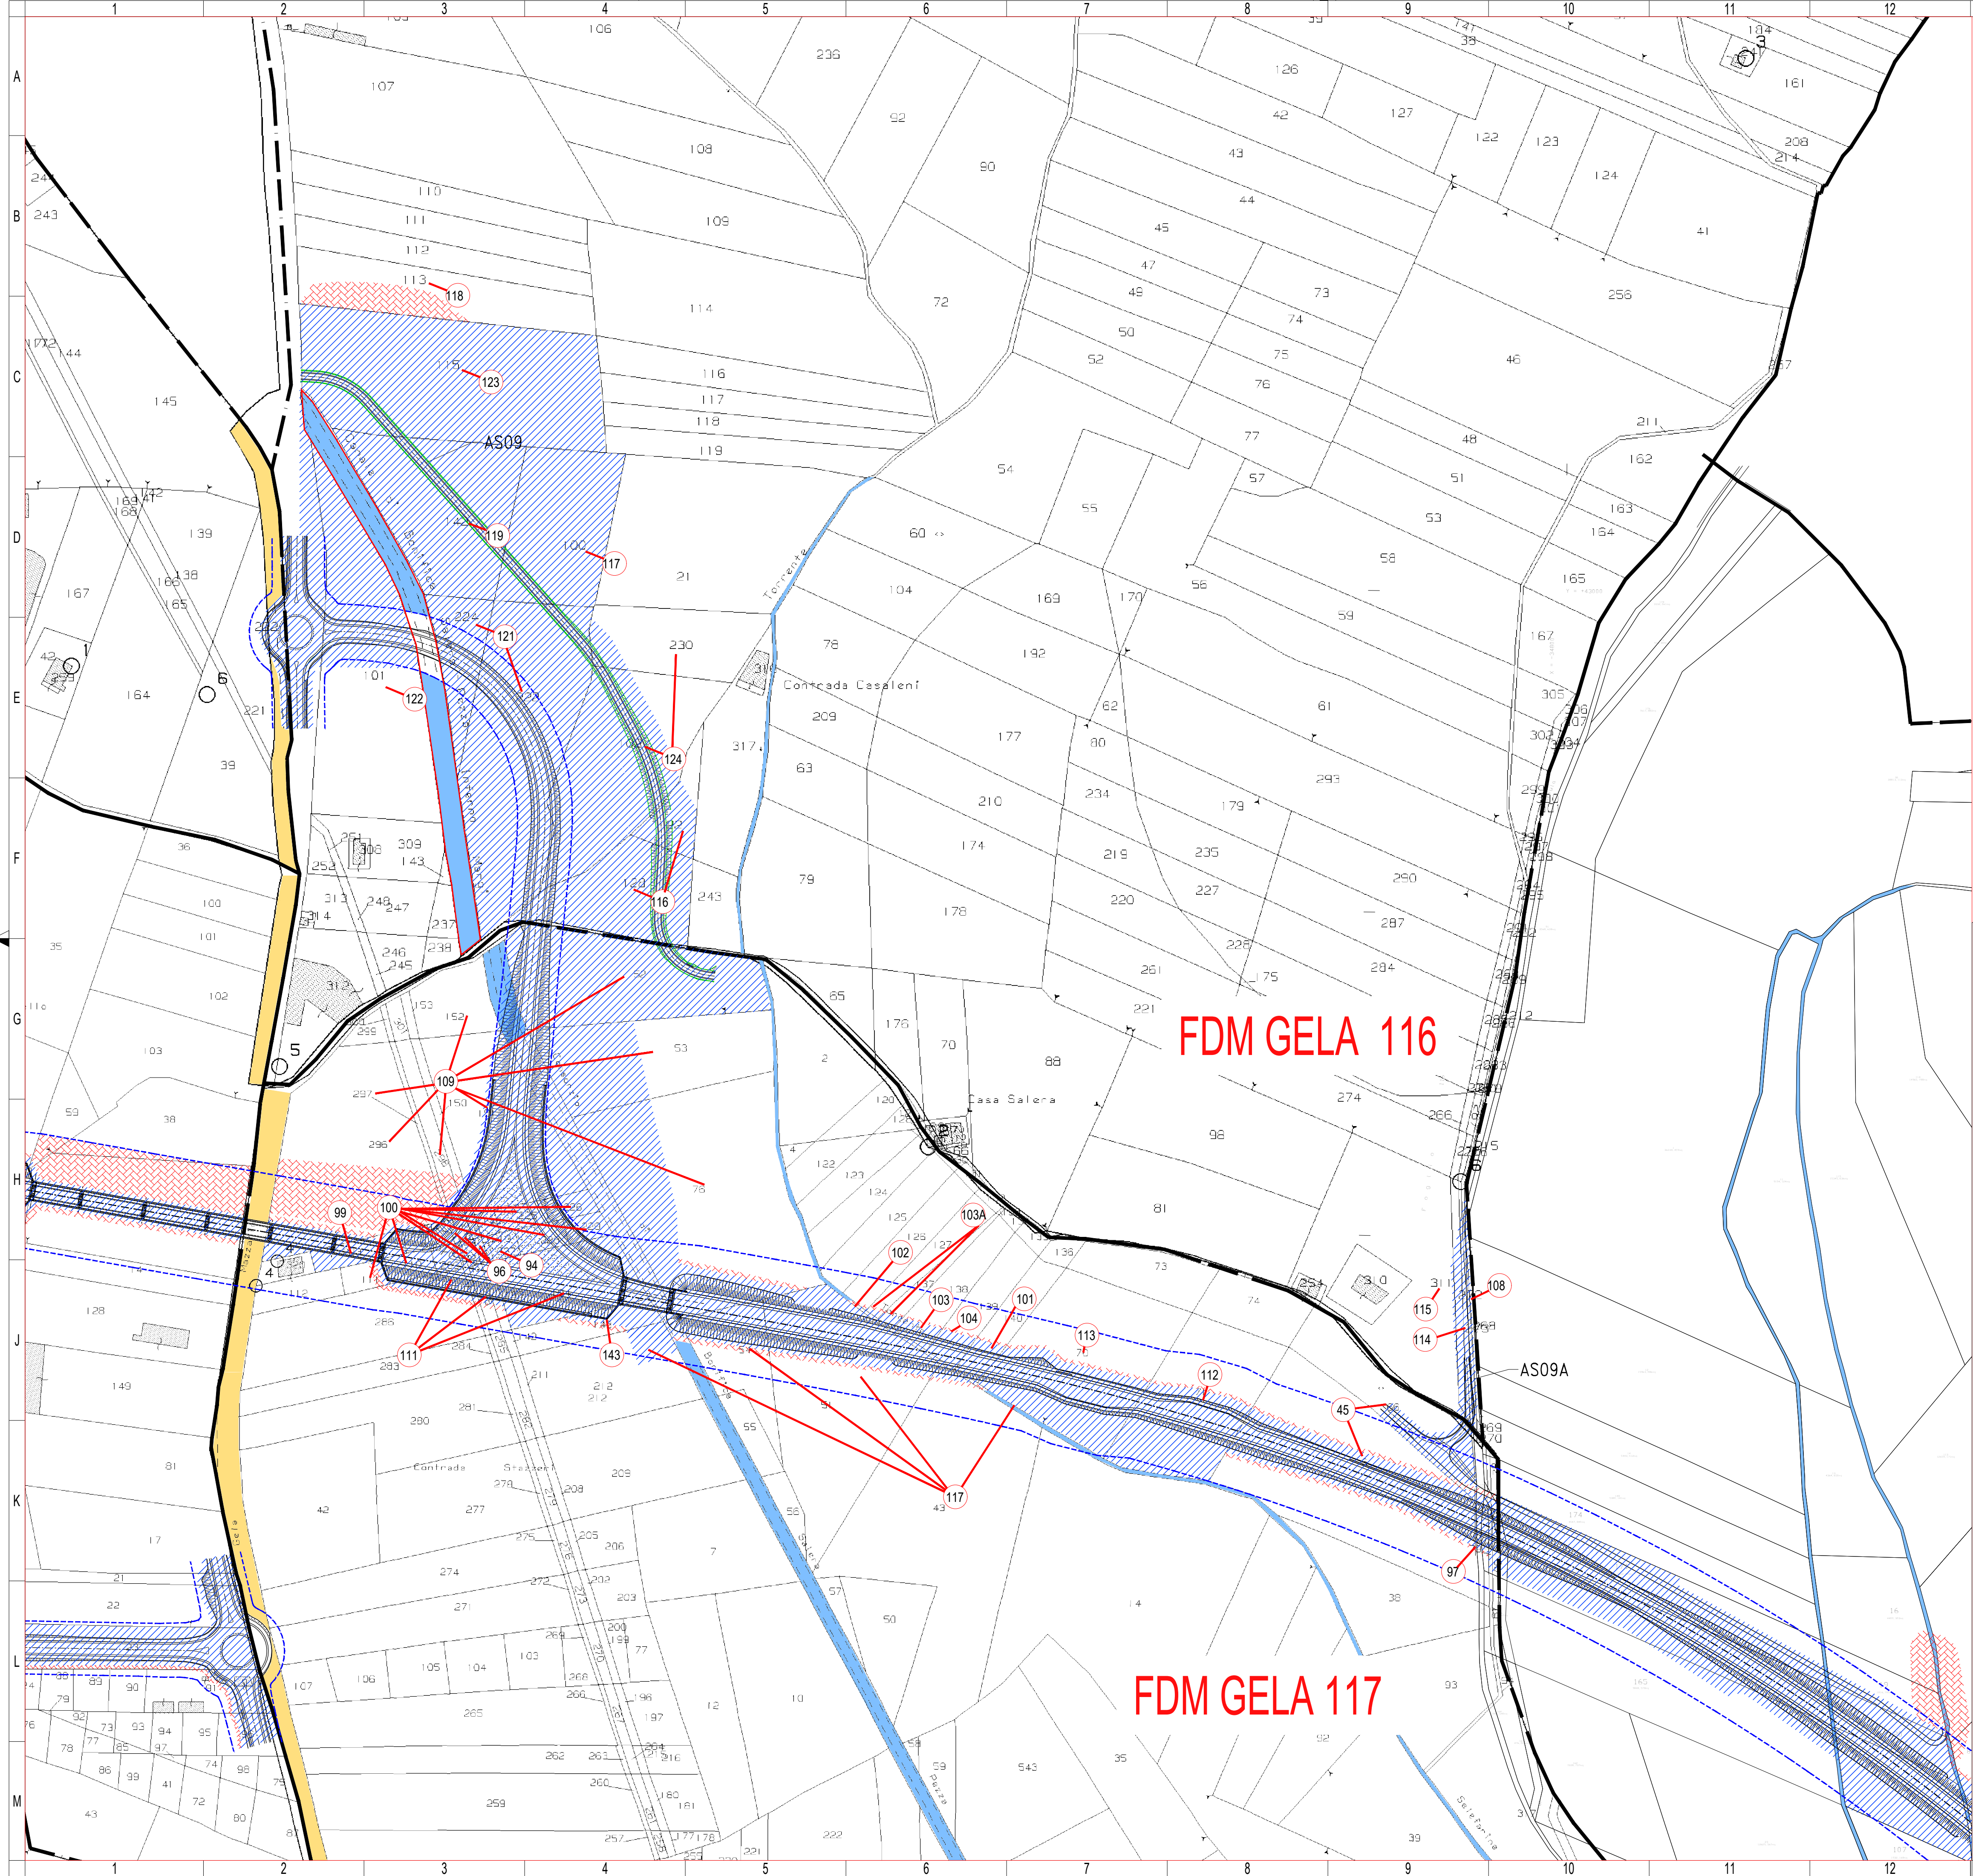

**KEYPLAN**

COMUNE DI BUTERA

COMUNE DI GELA

**LEGENDA**

| GR        | SIMBOLOGIA | RETINO COLORE | DESCRIZIONE                          | SIMBOLOGIA | RETINO COLORE | DESCRIZIONE                                                                    |
|-----------|------------|---------------|--------------------------------------|------------|---------------|--------------------------------------------------------------------------------|
| ESPROPRIO |            | ANSI31 160    | AREA DA ESPROPRIARE                  |            | FLEX 7        | AREE ATTRAVERSAMENTI STRADE E/O CORSI D'ACQUA                                  |
|           |            | AR-HBONE 10   | AREE DA OCCUPARE TEMPORANEAMENTE     |            | ZIG-ZAG 7     | AREE DEVIATIONE STRADE E/O CORSI D'ACQUA                                       |
|           |            | ANSI38 40     | AREE DA ASSERVIRE/CONVENZIONARE      |            | ANGLE 10      | DEMOLIZIONI FABBRICATI E/O PORZIONE DI FABBR. RIPORTATI NEI FOGLI DI MAPPA     |
|           |            | CORK 52       | AREE RELIQUATE                       |            | NET3 10       | DEMOLIZIONI FABBRICATI E/O PORZIONE DI FABBR. NON RIPORTATI NEI FOGLI DI MAPPA |
|           |            | SOLID 91      | AREE DEMANIALI                       |            |               | DELIMITAZIONE FASCIA DI RISPETTO                                               |
|           |            | ANSI37 7      | SEDE STRADA STATALE                  |            | (XXX)         | NUMERO PIANO                                                                   |
|           |            | HONEY 44      | SERVITU/CONVENZIONI PUBBLICI SERVIZI |            |               |                                                                                |
|           |            | SOLID 151     | ACQUE                                |            | +++++         | CONFINO COMUNALE                                                               |
|           |            | SOLID 41      | STRADE                               |            | X-X-X-X-X-X   | CONFINO PROVINCIALE                                                            |
|           |            | ANSI31 7      | FABBRICATO                           |            | X+X+X+X+X+    | CONFINO REGIONALE                                                              |
| CATALFO   |            | XX            | PARTICELLA                           |            |               |                                                                                |
|           |            |               | CONFINO FOGLIO CATASTALE             |            |               |                                                                                |

**Sanas**  
GRUPPO FS ITALIANE

Direzione Progettazione e Realizzazione Lavori

S.S. n.626 della "Valle del Salso"

Lotti 7° e 8° e completamento della Tangenziale di Gela

Itinerario Gela – Agrigento – Castelvetro

**PROGETTO DEFINITIVO**

COD. **PA83**

**PROGETTAZIONE: ANAS - DIREZIONE PROGETTAZIONE E REALIZZAZIONE LAVORI**

RESPONSABILE DELL'INTEGRAZIONE DELLE PRESTAZIONI SPECIALISTICHE e PROGETTISTA:  
Dott. Ing. Giovanni Piazza (Ord. Ing. Prov. Roma 27296)

PROGETTISTA:  
Responsabile Tracciato stradale: Dott. Ing. Massimo Capasso (Ord. Ing. Prov. Roma 26031)  
Responsabile Strutture: Dott. Ing. Giovanni Piazza (Ord. Ing. Prov. Roma 27296)  
Responsabile Idraulica, Geotecnica e Impianti: Dott. Ing. Sergio Di Maio (Ord. Ing. Prov. Palermo 2872)  
Responsabile Ambiente: Dott. Ing. Francesco Ventura (Ord. Ing. Prov. Roma 14660)

GEOLOGO:  
Dott. Geol. Enrico Curcuruto (Ord. Geol. Regione Sicilia 966)

COORDINATORE SICUREZZA IN FASE DI PROGETTAZIONE:  
Dott. Ing. Sergio Di Maio (Ord. Ing. Prov. Palermo 2872)

COORDINATORE ATTIVITA' DI PROGETTAZIONE:  
Dott. Ing. Mariakristanna Merendino (Ord. Ing. Prov. Roma A28481)

VISTO: IL RESPONSABILE DEL PROCEDIMENTO  
Dott. Ing. Mario Coppola

**GRUPPO DI PROGETTAZIONE**  
INGEGNERIA

**SERING**  
INGEGNERIA

**vdP**

**B R E N G**  
BRIDGE ENGINEERING

**INTERFERENZE ED ESPROPRI**  
**ESPROPRI**  
**PIANO PARTICELLARE DI ESPROPRIO**  
**TAV 20 DI 22**

| CODICE PROGETTO |                                        | NOME FILE                 |             | REVISIONE  | SCALA:        |
|-----------------|----------------------------------------|---------------------------|-------------|------------|---------------|
| PROGETTO        | LIV. PROG. ANNO                        | PA83_T00ES00ESP001-22_D   |             |            |               |
| <b>DPPA0083</b> | <b>D 19</b>                            | <b>T00ES00ESP001-22_D</b> |             | <b>D</b>   | <b>1:2000</b> |
| <b>D</b>        | REVISIONE PER VERIFICA                 | APR. 2022                 | D.LO CICERO | M.CUCCARO  | G.PIAZZA      |
| <b>C</b>        | REVISIONE PER VERIFICA DIRETTIVA ALVEI | FEB. 2022                 | D.LO CICERO | M.CUCCARO  | G.PIAZZA      |
| <b>B</b>        | REVISIONE PER ADEMPIMENTO CLSSPP       | MAR. 2021                 | R.ALTORIANO | M.CUCCARO  | G.PIAZZA      |
| <b>A</b>        | EMISSIONE                              | FEB. 2020                 | R.ALTORIANO | M.CUCCARO  | G.PIAZZA      |
| REV.            | DESCRIZIONE                            | DATA                      | REDATTO     | VERIFICATO | APPROVATO     |