



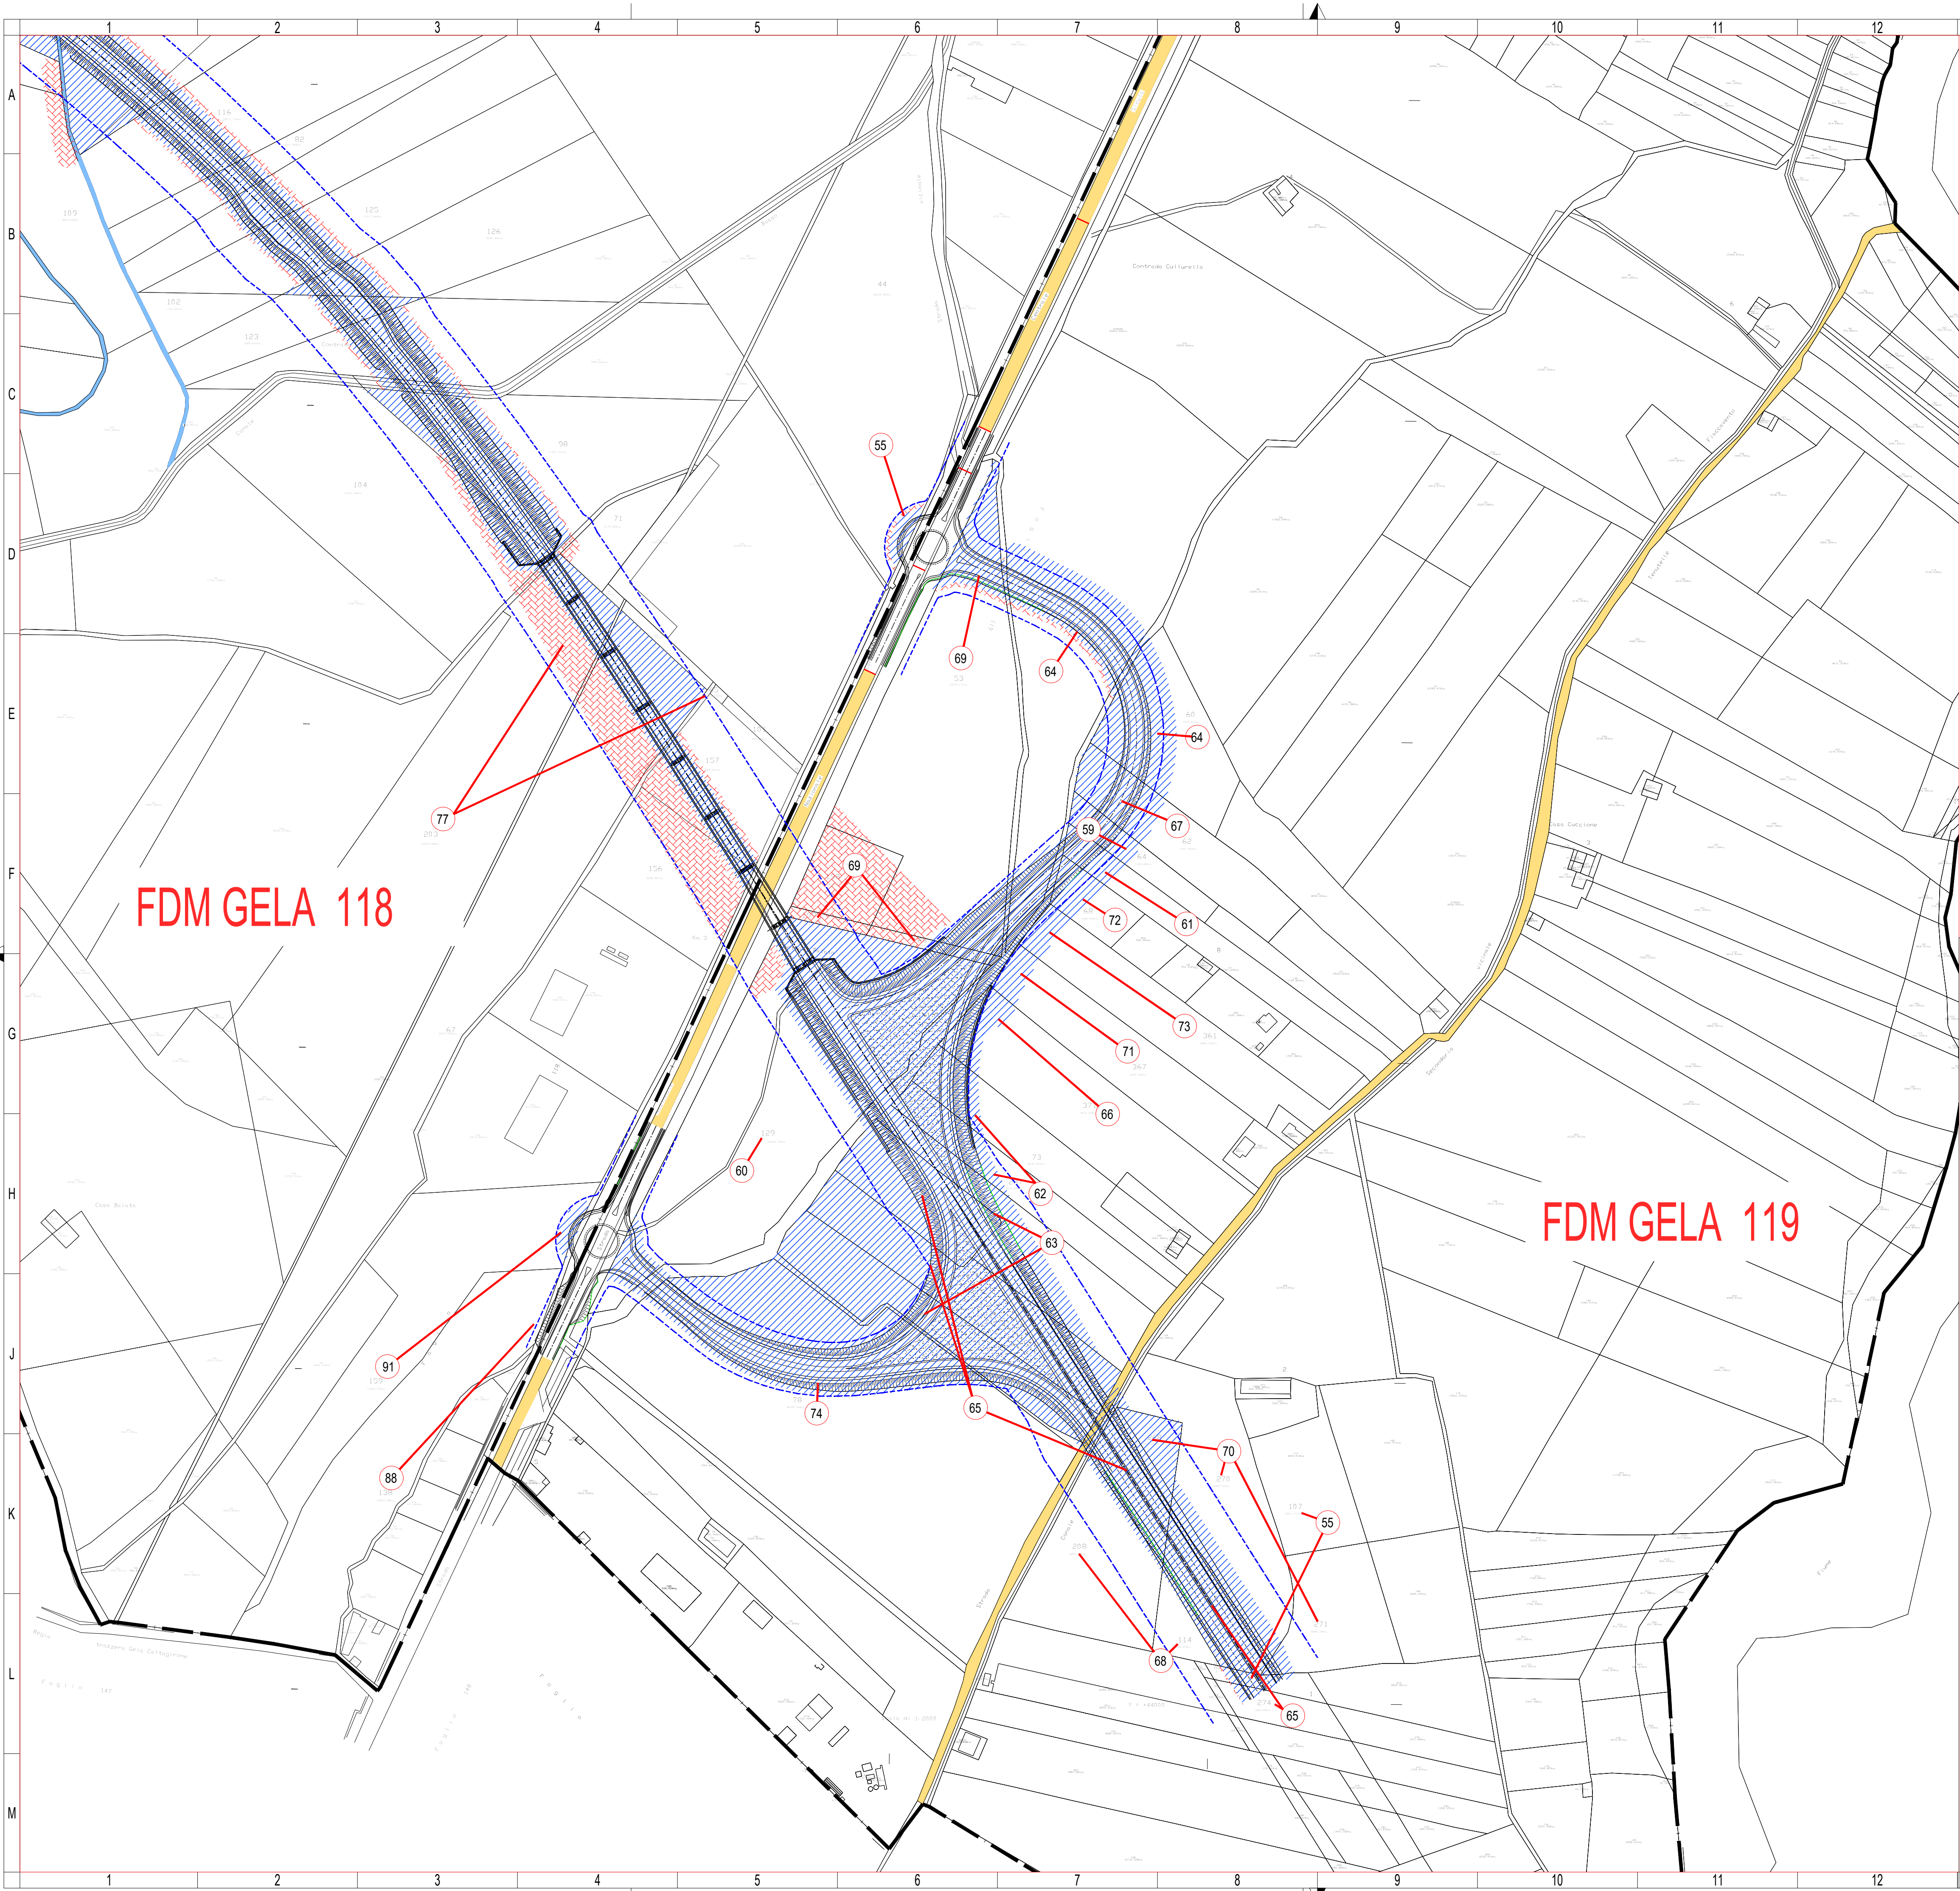

KEYPLAN

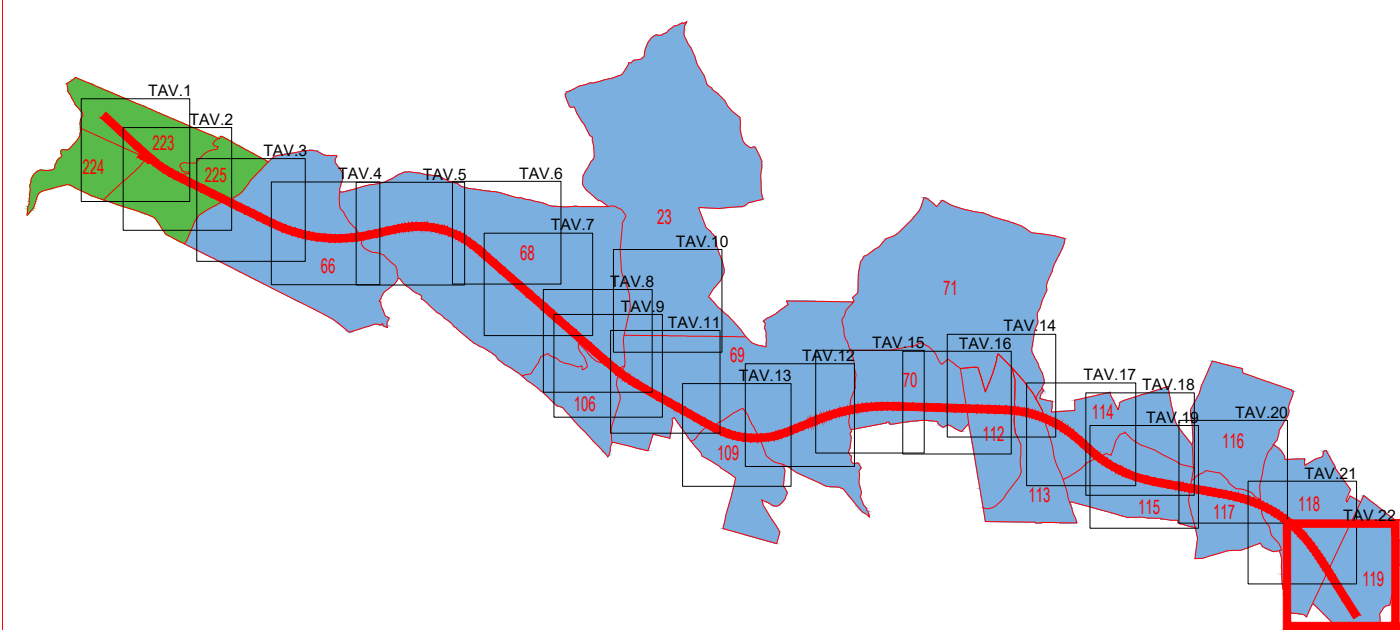

- COMUNE DI BUTERA
- COMUNE DI GELA

LEGENDA

GR	SIMBOLOGIA	RETINO COLORE	DESCRIZIONE	SIMBOLOGIA	RETINO COLORE	DESCRIZIONE
ESPROPRIO		ANSI31 160	AREA DA ESPROPRIARE		FLEX 7	AREE ATTRAVERSAMENTI STRADE E/O CORSI D'ACQUA
		AR-HBONE 10	AREE DA OCCUPARE TEMPORANEAMENTE		ZIG-ZAG 7	AREE DEVIAZIONE STRADE E/O CORSI D'ACQUA
		ANSI38 40	AREE DA ASSERVIRE/CONVENZIONARE		ANGLE 10	DEMOLIZIONI FABBRICATI E/O PORZIONE DI FABBR. RIPORTATI NEI FOGLI DI MAPPA
		CORK 82	AREE RELIQUATE		NET3 10	DEMOLIZIONI FABBRICATI E/O PORZIONE DI FABBR. NON RIPORTATI NEI FOGLI DI MAPPA
		SOLID 91	AREE DEMANIALI			DELIMITAZIONE FASCIA DI RISPETTO
		ANSI37 7	SEDE STRADA STATALE			NUMERO PIANO
CATALFO		HONEY 44	SERVITUTI/CONVENZIONI PUBBLICI SERVIZI			
		SOLID 151	ACQUE			CONFINO COMUNALE
		SOLID 41	STRADE			CONFINO PROVINCIALE
		ANSI31 7	FABBRICATO			CONFINO REGIONALE
			PARTICELLA			
			CONFINO FOGLIO CATASTALE			



Direzione Progettazione e Realizzazione Lavori

S.S. n.626 della "Valle del Salso"

Lotti 7° e 8° e completamento della Tangenziale di Gela

Itinerario Gela - Agrigento - Castelvetro

PROGETTO DEFINITIVO

COD. PA83

PROGETTAZIONE: ANAS - DIREZIONE PROGETTAZIONE E REALIZZAZIONE LAVORI

RESPONSABILE DELL'INTEGRAZIONE DELLE PRESTAZIONI SPECIALISTICHE e PROGETTISTA:

Dott. Ing. Giovanni Piazza (Ord. Ing. Prov. Roma 27296)

PROGETTISTA:
Responsabile Tracciato stradale: Dott. Ing. Massimo Capasso (Ord. Ing. Prov. Roma 26031)
Responsabile Strutture: Dott. Ing. Giovanni Piazza (Ord. Ing. Prov. Roma 27296)
Responsabile Idraulico, Geotecnico e Impianti: Dott. Ing. Sergio Di Maio (Ord. Ing. Prov. Palermo 2872)
Responsabile Ambiente: Dott. Ing. Francesco Ventura (Ord. Ing. Prov. Roma 14660)

COORDINATORE SICUREZZA IN FASE DI PROGETTAZIONE:
Dott. Ing. Sergio Di Maio (Ord. Ing. Prov. Palermo 2872)
COORDINATORE ATTIVITA' DI PROGETTAZIONE:
Dott. Ing. Mariakristanna Merendino (Ord. Ing. Prov. Roma A28481)

VISTO: IL RESPONSABILE DEL PROCEDIMENTO
Dott. Ing. Mario Coppola

GRUPPO DI PROGETTAZIONE

MANDATARIA:



INTERFERENZE ED ESPROPRI

ESPROPRI

PIANO PARTICELLARE DI ESPROPRIO

TAV 22 DI 22

CODICE PROGETTO	NOME FILE	REVISIONE	SCALA:
PROGETTO DPPA0083	PA83_T00ES00ESPPC01-22_D		
LIV. PROG. ANNO D 19	CODICE ELAB. T00ES00ESPPC22		
D	REVISIONE PER VERIFICA	APR. 2022	D.LO CICERO
C	REVISIONE PER VERIFICA DIRETTIVA ALVEI	FEB. 2022	D.LO CICERO
B	REVISIONE PER ADEMPIMENTO CLSSPP	MAR. 2021	R.ALTOPRANO
A	EMISSIONE	FEB. 2020	R.ALTOPRANO
REV.	DESCRIZIONE	DATA	REDDATTO
		VERIFICATO	APPROVATO