


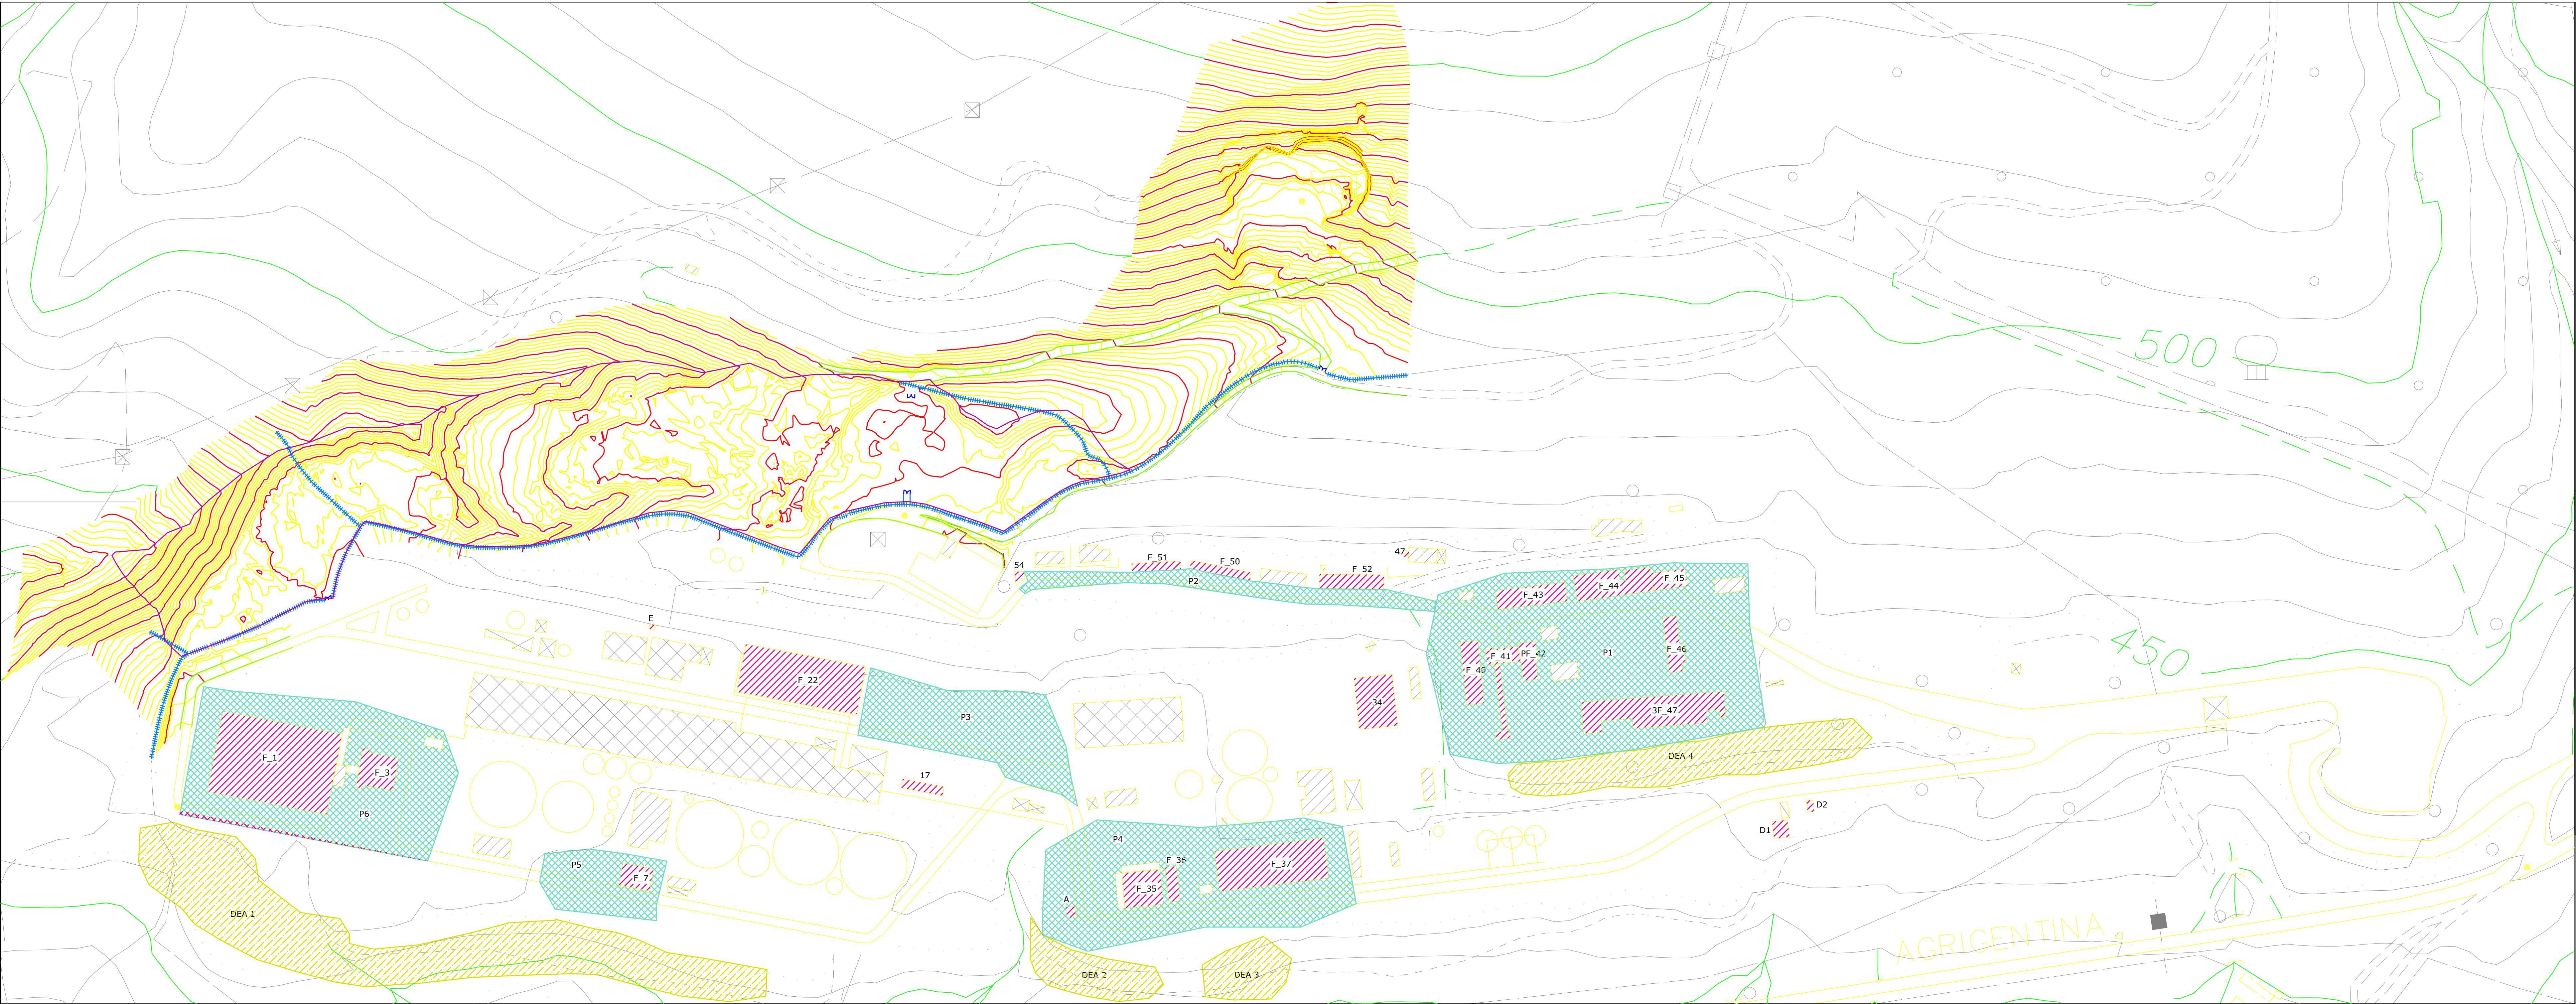

LEGENDA:

- FABBRICATI CON COPERTURE IN CEMENTO-AMianto
- A - EX CARINA ELETTRICA
- D1 - DEPOSITO DITTE ESTERNE
- D2 - DEPOSITO DITTE ESTERNE
- E - CARINA METANO
- 1 - DEPOSITO DEL PRODOTTO FINITO RICICLO
- 3 - DEPOSITO DEL PRODOTTO FINITO INMACIATO
- 7 - TORRE DI RAFFREDDAMENTO DELLE ACQUE
- 17 - DEPOSITO
- D2 - MAGAZZINO STOCCAGGIO MINERALE PRANTUMATO
- 33 - AUTOPARCO
- 34 - EX IMPIANTO TRATTAMENTO CLORURE
- 34A - IMPERMEABILIZZAZIONE MINERALE LAMPSTERIA
- 35A - MAGAZZINO OLI LUBRIFICANTI E CEMENTALI
- 35B - MAGAZZINO RICAMBI
- 37 - CARINA ELETTRICA, OFFICINA MECCANICA, PABLOFARMERIA
- 38B - MAGAZZINO STOCCAGGIO TOUT-VENANT
- 38C - MAGAZZINO CENTRALE MATERIALI
- 40 - MAGAZZINO APPROVVIGIONAMENTO MATERIALI
- 47 - ANTIZIONE
- 48 - DEPOSITO
- 50 - LABORATORIO CHIMICO
- 51 - DEPOSITO LABORATORIO CHIMICO
- 54 - MAGAZZINO
- P21 - COMPLESSO POZZO UNO
- P22 - COMPLESSO POZZO UNO
- N3 - RAFFREDDAZIONE
- AREE INTERNE CON PRESSIONE DI INQUINANTI VARI
- DEA1
- DEA2
- DEA3
- DEA4
- AREE ESTERNE CON PRESSIONE DI SPARSAZIONE DI AMIANTO
- P1 - AREA POZZI
- P2 - AREA AUTOPARCO, DEPOSITO LAMPSTERIA, LABORATORIO CHIMICO
- P3 - AREA DEPOSITO MINERALE PRANTUMATO
- P4 - AREA DEPOSITO MINERALE TOUT-VENANT
- P5 - AREA TORRE DI RAFFREDDAMENTO
- P5 - AREA MAGAZZINO MINERALE FINITO RICICLO E INMACIATO