


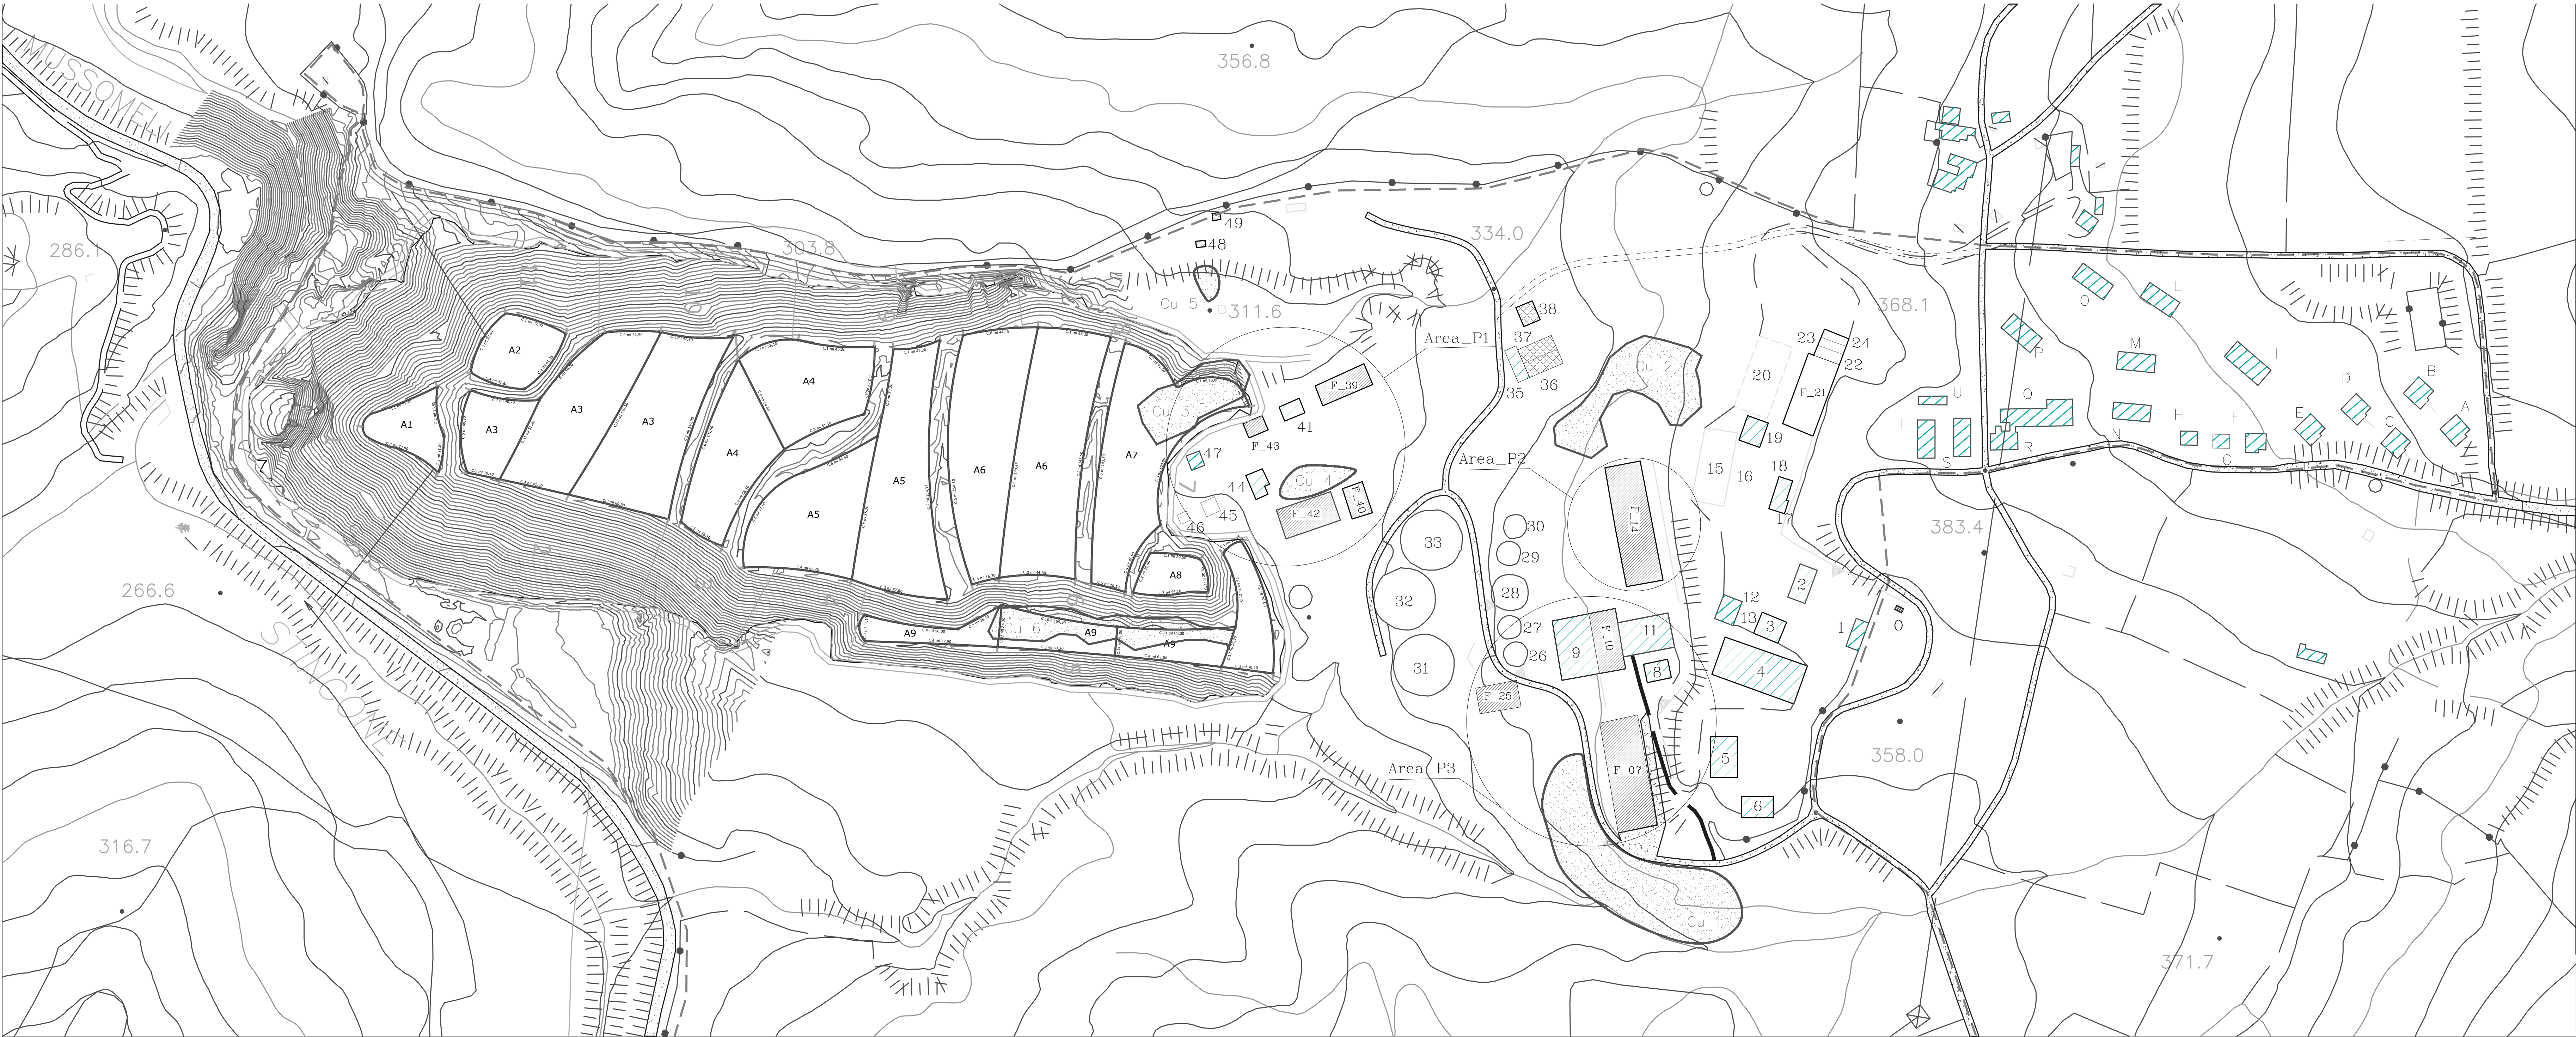

**LEGENDA:**

FABBRICATI CON COPERTURE / PANNELLI VERTICALI IN CEMENTO-AMianto

CUMULI

Limite proprietà ENPA

Vallata

**Miniera Bosco**

36 - Palazzina Florio  
36 - Locale tecnico 1  
37 - Locale tecnico 2  
38 - Officina 2  
39 - Rimessa automezzi officina  
40 - Officina 3  
41 - Cabina elettrica 3  
42 - Magazzino deposito materiali  
43 - Magazzino deposito bombole  
44 - Sala argano Pozzo Bosco 3  
45 - Castellotto Pozzo Bosco 3  
46 - Casa Pozzo Bosco 3  
47 - Impianto grana trasformazione - Bosco 3  
48 - Locale tecnico Pozzo Bosco 2  
49 - Sala argano Pozzo Bosco 2

**Miniera San Cataldo**

0 - Gabbiotto ingresso  
1 - Portineria  
2 - Uffici  
3 - Sala argano Pozzo San Cataldo 1  
4 - Spogliatoio - Lampisteria  
5 - Locale e sottostazione elettrica ENEL  
6 - Caserma dei Carabinieri  
7 - Silos mercurio  
8 - Cabina elettrica 1  
9 - Impianto di trattamento - Flottazione  
10 - Impianto di trattamento - Macinazione  
11 - Impianto di trattamento - Pretrattamento  
12 - Casa Pozzo San Cataldo 1  
13 - Castellotto San Cataldo 1  
14 - Silos lost venant  
15 - Capannoni stoccaggio temporaneo lost-venant  
16 - Castellotto Pozzo San Cataldo 2  
17 - Cabina elettrica 2  
18 - Sala compressori  
19 - Sala argano Pozzo San Cataldo 2  
20 - Officina  
21 - Magazzino  
22 - Magazzino materiali recuperati  
23 - Magazzino oli  
24 - Magazzino vernici  
25 - Palazzina  
26 / 27 Durr

**Villaggio residenziale**

Residenze (edifici A, B, C, D, E, L, M, N, O, P, S, T)  
Magazzini (edifici F, G, H)  
Scuola (G)  
Chiesa (H)

