


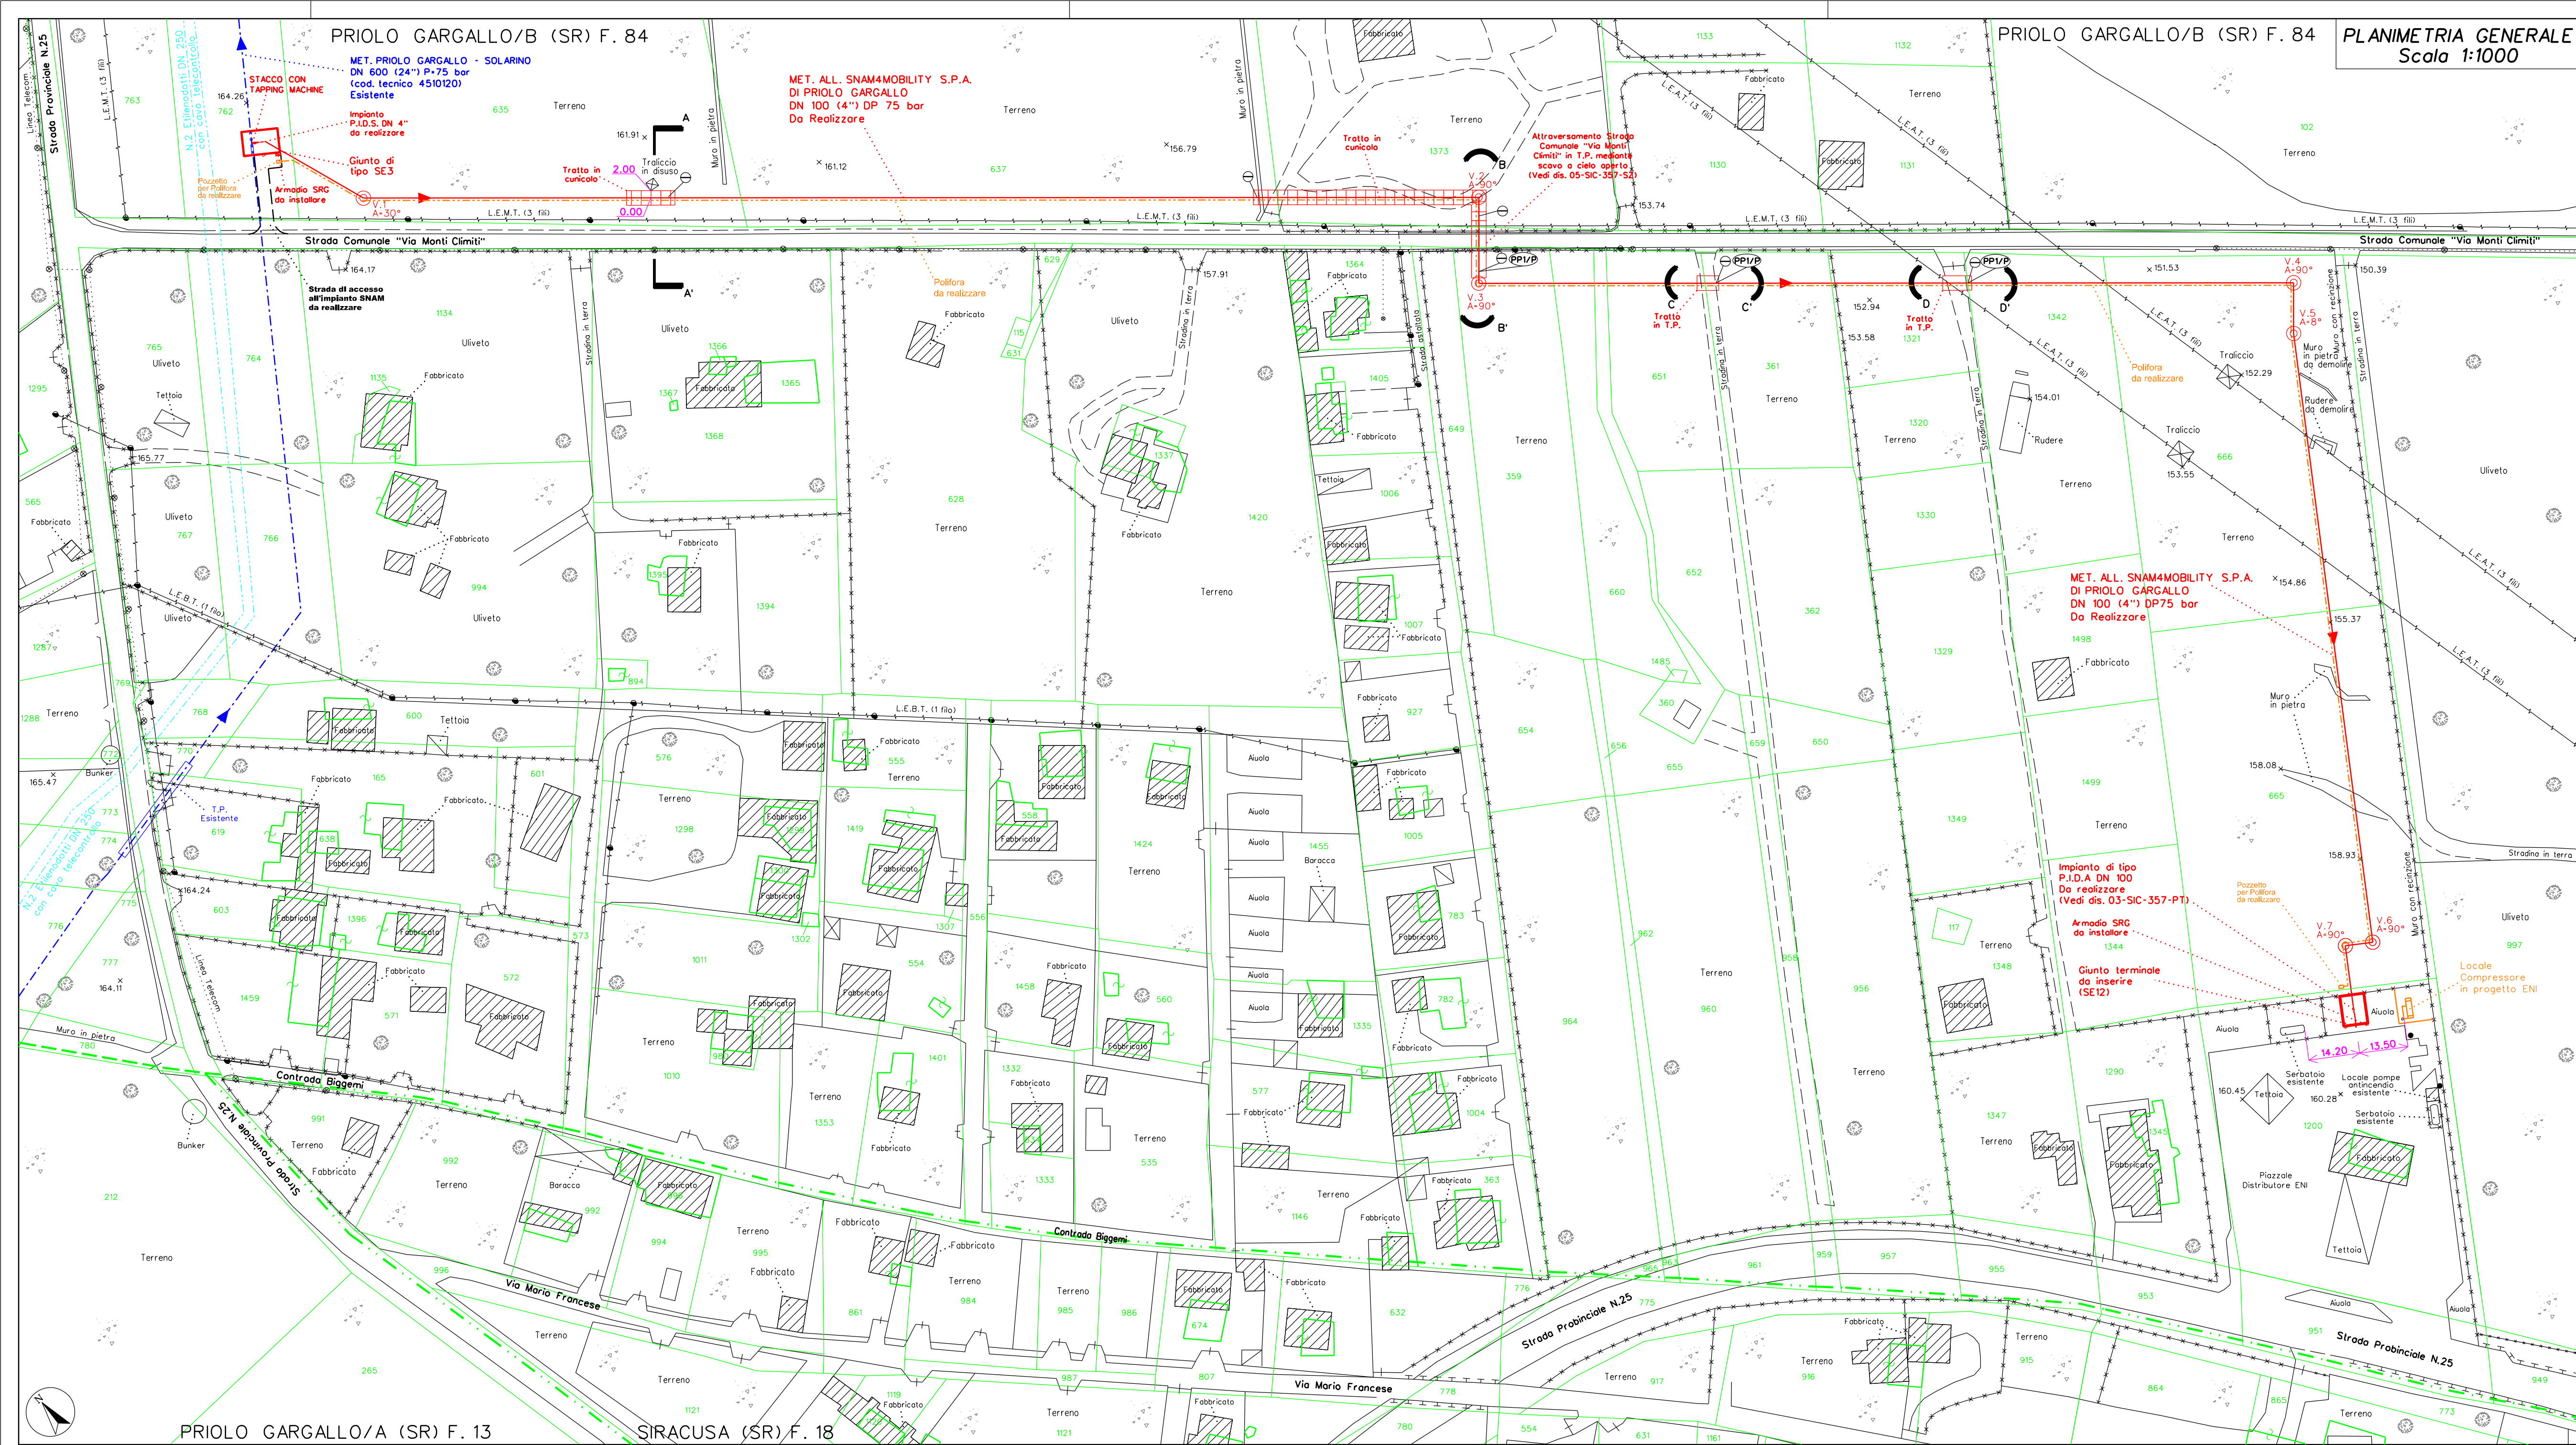


PLANIMETRIA GENERALE
Scala 1:1000

LEGENDA

- ⊗ Polo Telcom
- Palo illuminazione
- Palo enel
- Sfiato
- ⊗ PPI/P Punto di misura
- Catastale
- Rilievo in campo
- Metanodotto da realizzare
- Metanodotto esistente
- Etilenodotto DN 250
- Polifora da realizzare

NOTA: L'ACCESSO ALL'IMPIANTO TIPO P.I.D.A. DOVRA' ESSERE GARANTITO DALL'AREA DISTRIBUTORI ENI

COROGRAFIA 1:25.000

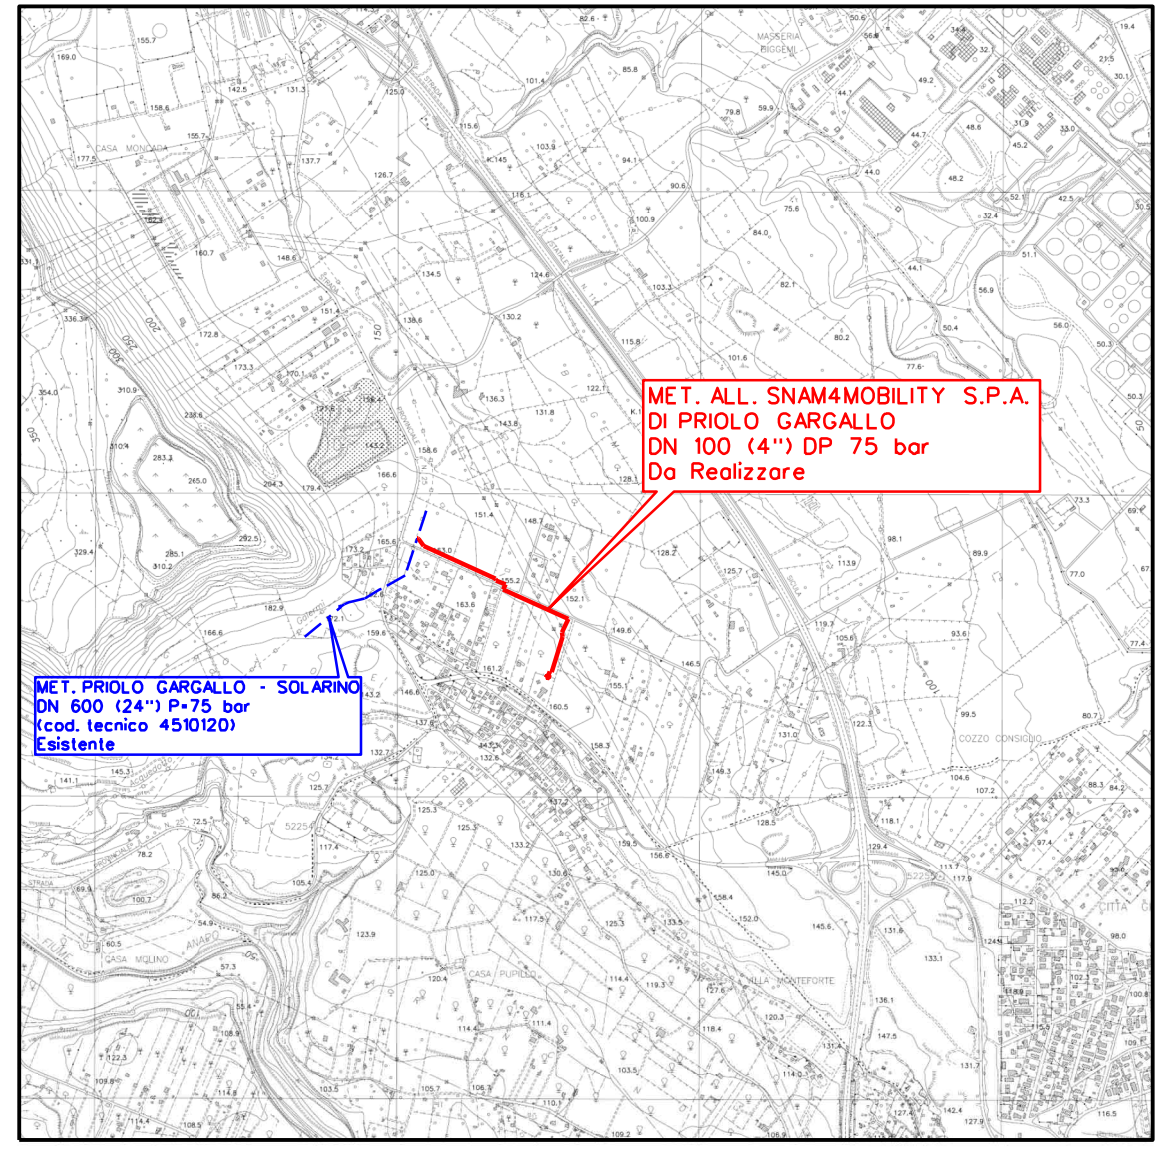

3	14/12/2022	EMISSIONE PER PERMESSIA SEGUITO COMMENTI SRG DEL 14/12/2022	GALLUZZO VICINANZA	ROSCIGNO
2	19/04/2022	EMISSIONE PER PERMESSI	GALLUZZO VICINANZA	ROSCIGNO
1	07/03/2022	2° EMISSIONE PER COMMENTI INTERNI	GALLUZZO VICINANZA	ROSCIGNO
0	12/11/2021	EMISSIONE PER COMMENTI INTERNI	GALLUZZO VICINANZA	ROSCIGNO
REV.	DATA	DESCRIZIONE	DISEGN.	CONTR.
01-SIC-357-PG				
Cod. Tecnico: 21132		Oggetto: MET. ALL. "SNAM4MOBILITY S.P.A." DI PRIOLO GARGALLO DN 100 (4") DP75 bar		
Comune di: Priolo Gargallo (SR)		Località: Grottone		
PLANIMETRIA GENERALE DI PROGETTO CON SOVRAPPORZIONE CATASTALE		Odi: 7200178692		
		Scala: 1:1000		
		Il presente disegno è di proprietà aziendale - La società tutelerà i propri diritti a termine di legge.		