



COROGRAFIA 1:25.000

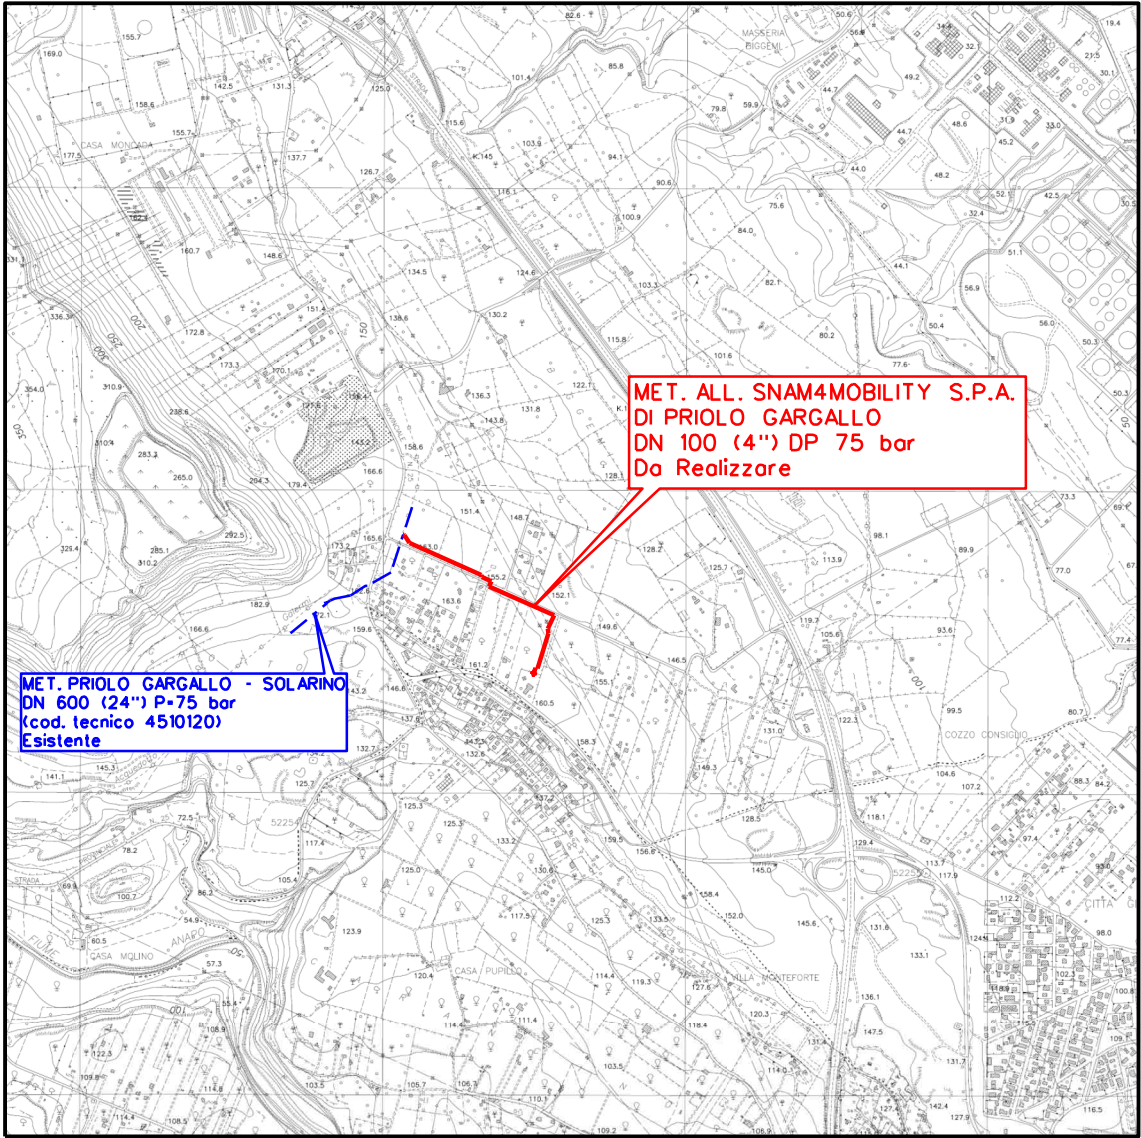


3	14/12/2022	EMISSIONE PER PERMESSIA SEGUITO COMMENTI SRG DEL 14/12/2022		GALLUZZO	VICINANZA	ROSCIGNO														
2	19/04/2022	EMISSIONE PER PERMESSI		GALLUZZO	VICINANZA	ROSCIGNO														
1	07/03/2022	2° EMISSIONE PER COMMENTI INTERNI		GALLUZZO	VICINANZA	ROSCIGNO														
0	12/11/2021	EMISSIONE PER COMMENTI INTERNI		GALLUZZO	VICINANZA	ROSCIGNO														
REV.	DATA	DESCRIZIONE		DISEGN.	CONTR.	APPROV.														
Committente		Progettista		DISEGNO																
				DIS. 14-SIC-357-PE																
Cod. Tecnico: 21132				Fg. 1 di 7																
Oggetto: MET. ALL. "SNAM4MOBILITY S.P.A." DI PRIOLO GARGALLO DN 100 (4") DP75 bar				REVISIONE																
				<table border="1"><tr><td>0</td><td>1</td><td>2</td><td>3</td><td></td><td></td><td></td></tr><tr><td></td><td></td><td></td><td></td><td></td><td></td><td></td></tr></table>			0	1	2	3										
0	1	2	3																	
Comune di: Priolo Gargallo (SR)		Localita': Grottone		COMMESSA: NQ/R21245/L01																
PROTEZIONE ELETTRICA - IMPIANTO DI TIPO TIPO SE3 - PP1/P - CE14 E SE10				OdI: 7200178692																
				Scala																
				sostituisce il sostituito dal																




PARTICOLARE A

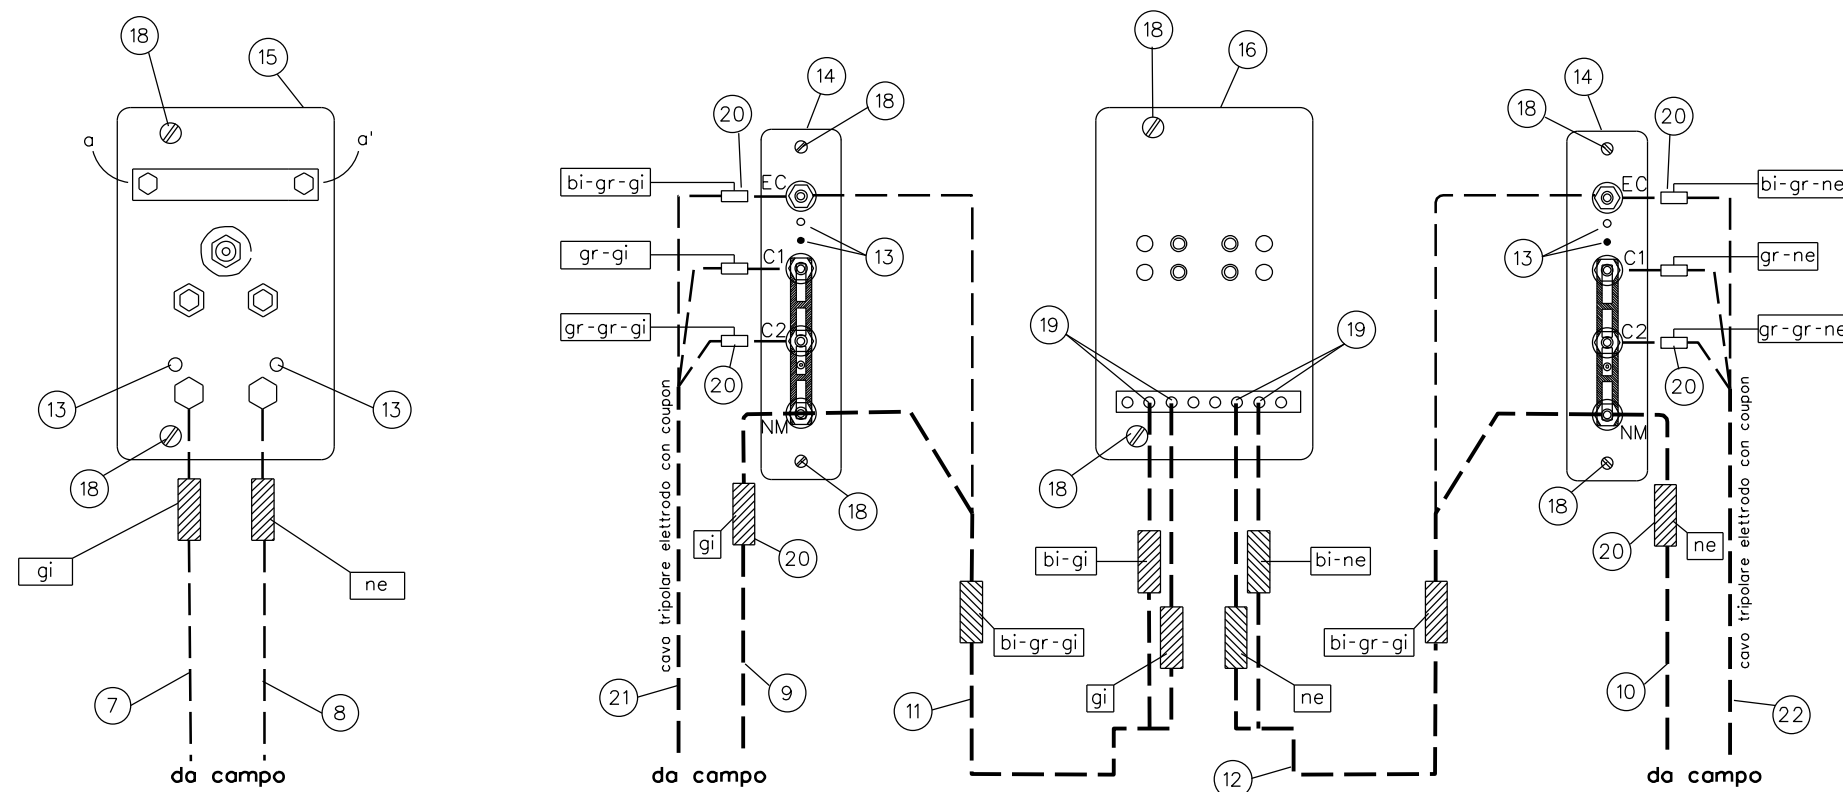


IMPIANTO TIPO SE3/C

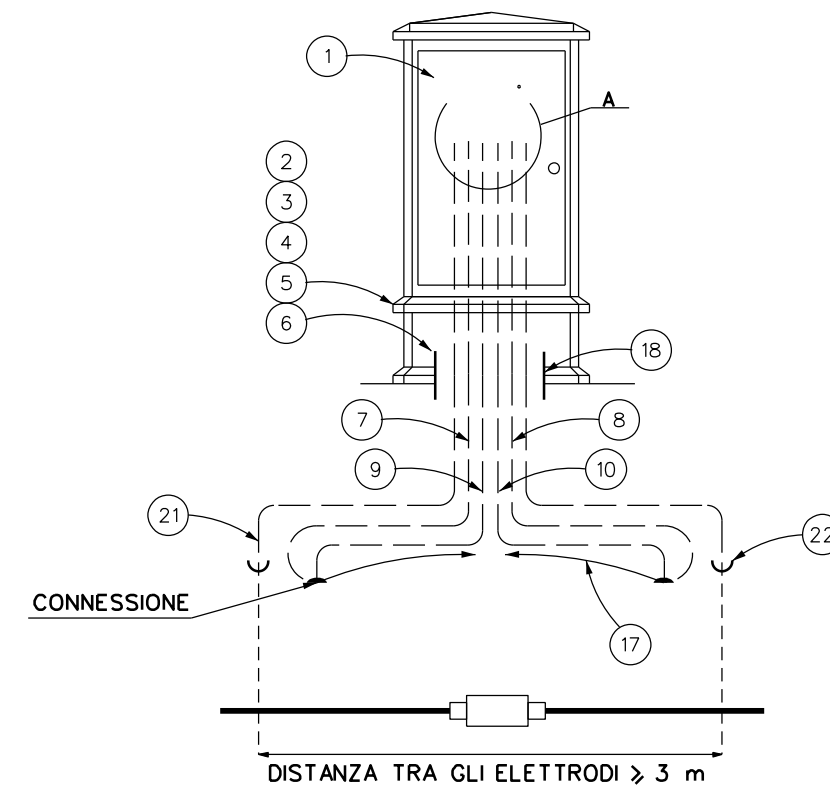

PARTICOLARE B
Muffola a 5 vie

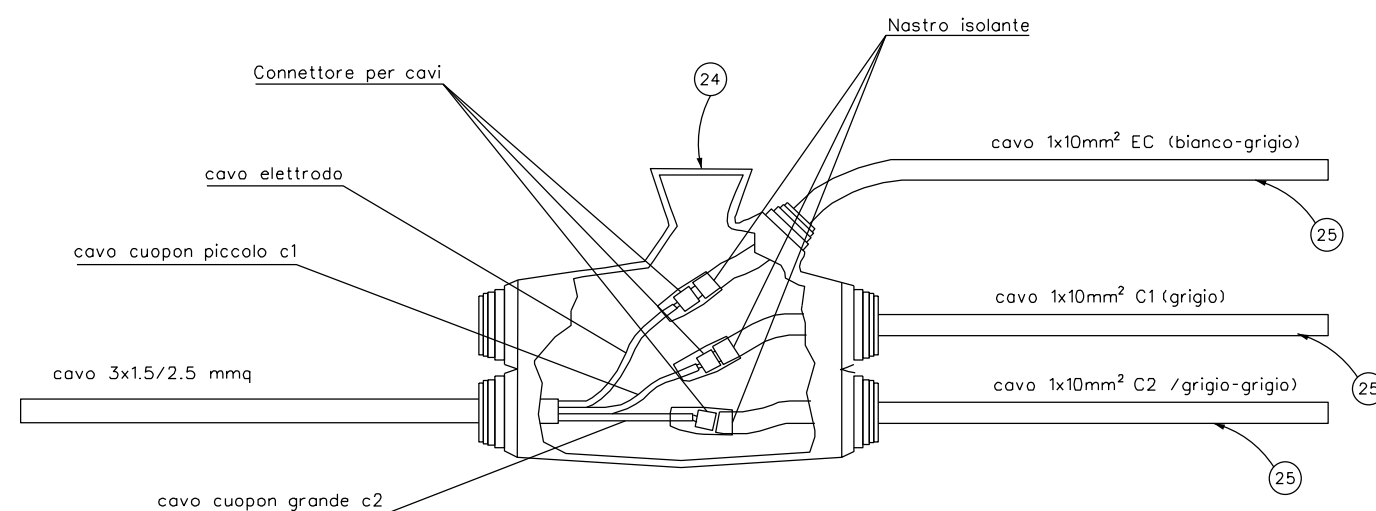

PLANIMETRIA CATASTALE 1:2000

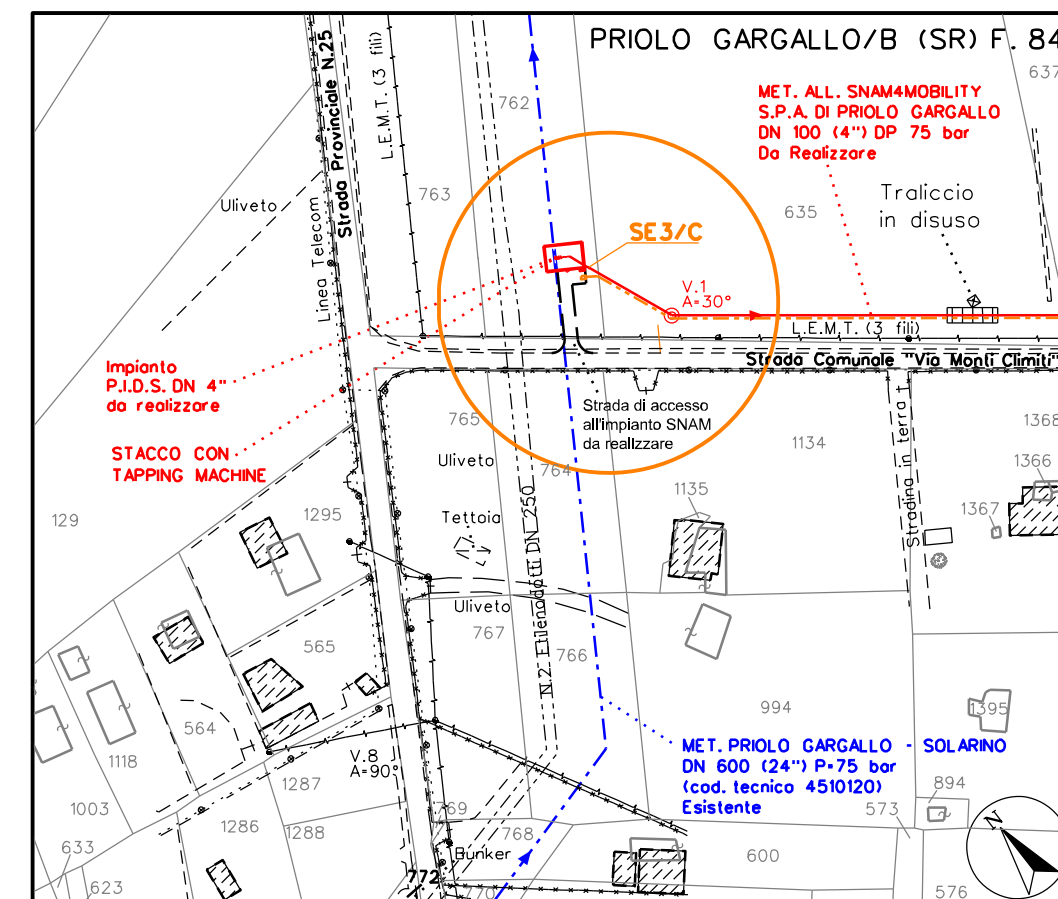



MET. ALL. "SNAM4MOBILITY S.P.A." DI
PRIOLO GARGALLO DN 100 (4'') DP 75 bar

PROTEZIONE ELETTRICA - IMPIANTO DI TIPO SE3/C

DIS. 14-SIC-357-PE

Fg. 3 di 7

NQ/R21245/L01


POS.	DENOMINAZIONE	Tab.GASD	U.M.	QUANTITA'
1	Armadio di controllo in vetroresina	A.07.01.11	n	1
2	Vite M8 x 40 UNI 5931 AISI 304	-	n	4
3	Rosetta elastica A 8.4 UNI 1751 aisi 304	-	n	4
4	Rosetta piana 8.4 x 17 UNI 6592 AISI 304	-	n	8
5	Dado M8 UNI 5588 AISI 304	-	n	4
6	Zoccolo di vetroresina tipo B	A.07.01.14	n	1
7	Cavo di rame 1 x 25 mmq (di monte)	A 6.37.50-Pos.14	m	da definire
8	Cavo di rame 1 x 25 mmq (di valle)	A 6.37.50-Pos.14	m	da definire
9	Cavo di rame 1 x 10 mmq (di monte)	A 6.37.50-Pos.13	m	da definire
10	Cavo di rame 1 x 10 mmq (di valle)	A 6.37.50-Pos.13	m	da definire
11	Cavo di rame 1 x 2.5 mmq (da mors. tipo 1.4 "Elettr. monte")	A.06.37.50	m	da definire
12	Cavo di rame 1 x 2.5 mmq (da mors. tipo 1.4 "Elettr. valle")	A.06.37.50	m	da definire
13	Contrassegno colorato	A.07.03.11	n	20
14	Morsettiera Tipo 1.4	A.07.01.08	n	2
15	Morsettiera Tipo 2	A.07.01.08	n	1
16	Morsettiera Tipo 4	A.07.01.08	n	1
17	Scaricatore antideflagrante	A.07.04.06	n	1
18	Vite M6 x 10 UNI 6107-67 AISI 304	-	n	14
19	Capocorda a forcella preisolato tipo E3	A.07.04.02	n	4
20	Manicotto termorestringente colorato	A.07.03.12	n	18
21	Elettrodo di riferimento fisso al Cu-CuSO4 saturo con coupon (lato monte) Fornito con Cavo Multipolare 3x1.5 o 2.5 mmq Lungh. 15m	A.07.04.06	n	1
22	Elettrodo di riferimento fisso al Cu-CuSO4 saturo con coupon (lato valle) Fornito con Cavo Multipolare 3x1.5 o 2.5 mmq Lungh. 15m	A.07.04.06	n	1
23	Tubo di resina sintetica Ø 80 mm con curva a 90°	-	m	da definire
24	Muffola a 5 vie (eventuale)	-	n	2
25	Cavo rame 1x10 mmq (eventuale)	A 6.37.50-Pos.13	m	da definire

NOTE


- NESSUNA DELLE CONNESSIONI DEI CAVI ALLA TUBAZIONE DEVE ESSERE ESEGUITA SUL GIUNTO ISOLANTE, NE SUI TRONCHETTI.
- CIASCUN ELETTRODO DI RIFERIMENTO DEVE ESSERE DISPOSTO NELLE IMMEDIATE VICINANZE DEL GIUNTO ISOLANTE.
- SE LA DISTANZA DELL'ARMADIO DAGLI ELETTRODI E' SUPERIORE AI 15 M, I CAVI 3x1.5 mmq DERIVANTI DAGLI ELETTRODI DI MONTE E VALLE DEL GIUNTO ISOLANTE, SARANNO GIUNTATI E PROLUNGATI DALL'INTERNO DI UN CORREDO PER GIUNTI DI DERIVAZIONE A NORMA GASD A.07.03.03 (VEDI PARTICOLARE B).
- AI MORSETTI α-α' DELLA MORSETTIERA A POS. 15 SI DOVRA' COLLEGARE UNA BARETTA DI CORTOCIRCUITO.
- SUL RETRO DELLA MORSETTIERA A POSIZIONE 16, DEVONO ESSERE ESEGUITI I COLLEGAMENTI FRA I MORSETTI AI QUALI FANNO CAPO I CAVI A POSIZIONI 11 E 12 E FRA LE CORRISPONDENTI BOCCOLE DI MISURA, USANDO IL CAVO DI RAME 1x2.5 mmq DELLA NORMA GASD. A.07.04.01
- PER QUANTO ATTIENE AI CONTRASSEGNI DEI CAVI, SI RIMANDA ALLA NORMA GASD B.02.08.04

Il presente disegno e' di proprieta' aziendale - La Societa' tutelera' i propri diritti a termine di legge.

PARTICOLARE A

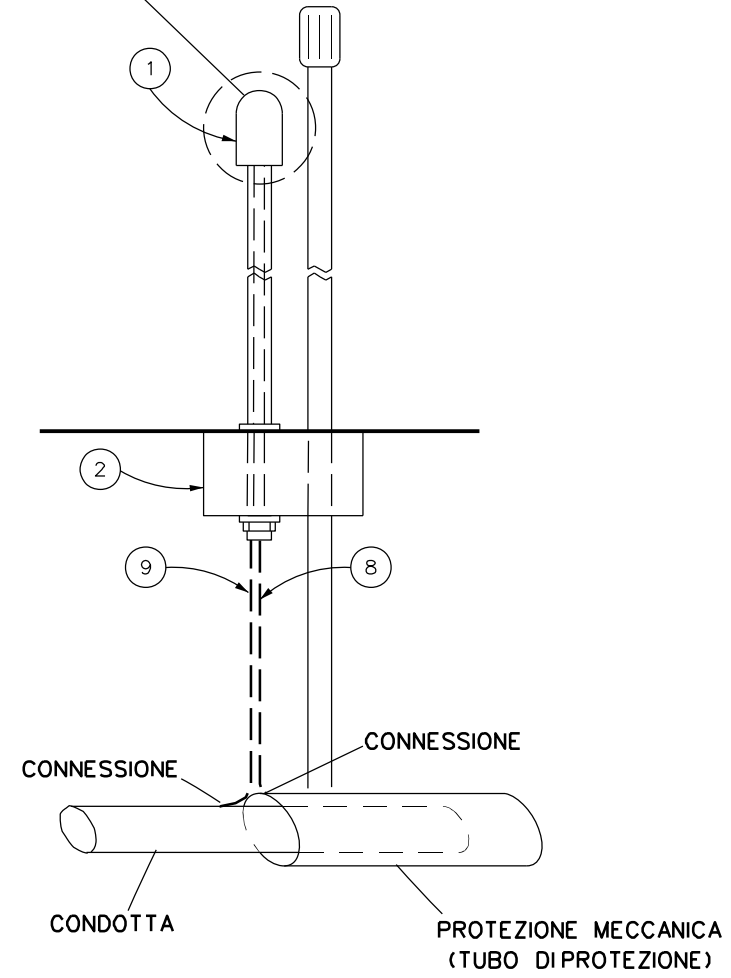

PARTICOLARE A

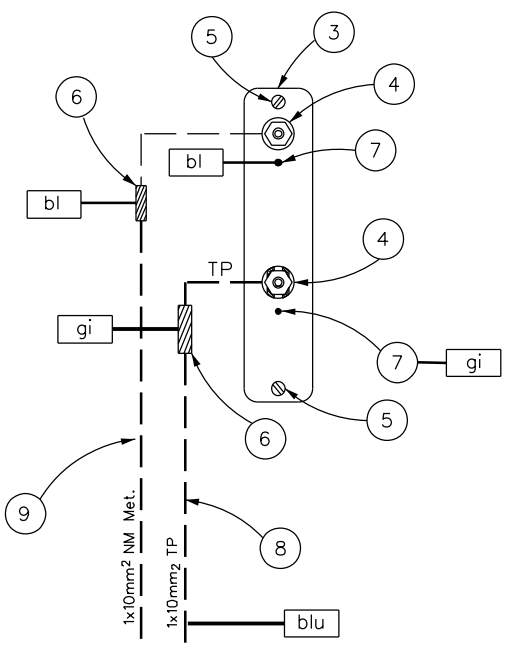

MET. ALL. "SNAM4MOBILITY S.P.A." DI
PRIOLO GARGALLO DN 100 (4") DP 75 bar

PROTEZIONE ELETTRICA - IMPIANTO DI TIPO PP1/P


DIS. 14-SIC-357-PE

Fg. 4 di 7

NQ/R21245/L01

POS.	DENOMINAZIONE	Tab.GASD	U.M.	QUANTITA'
1	Cassetta a piantana	A.07.01.05	n	3
2	Basamento	-	n	3
3	Morsettiera tipo 1.2	A.07.01.08	n	3
4	Capocorda ad occhiello non isolatotipo N1	A.07.04.02	n	6
5	Vite UNI6107 M6 x 10 AISI304	-	n	6
6	Manicotto termorestringente colorato	A.07.03.12	n	6
7	Contrassegno colorato	A.07.03.11	n	6
8	Cavo di rame 1 x 10 mm ² Tubo di protezione	A.07.04.01	m	da definire
9	Cavo di rame 1 x 10 mm ² condotta	A.07.04.01	m	da definire

PLANIMETRIA CATASTALE 1:2000

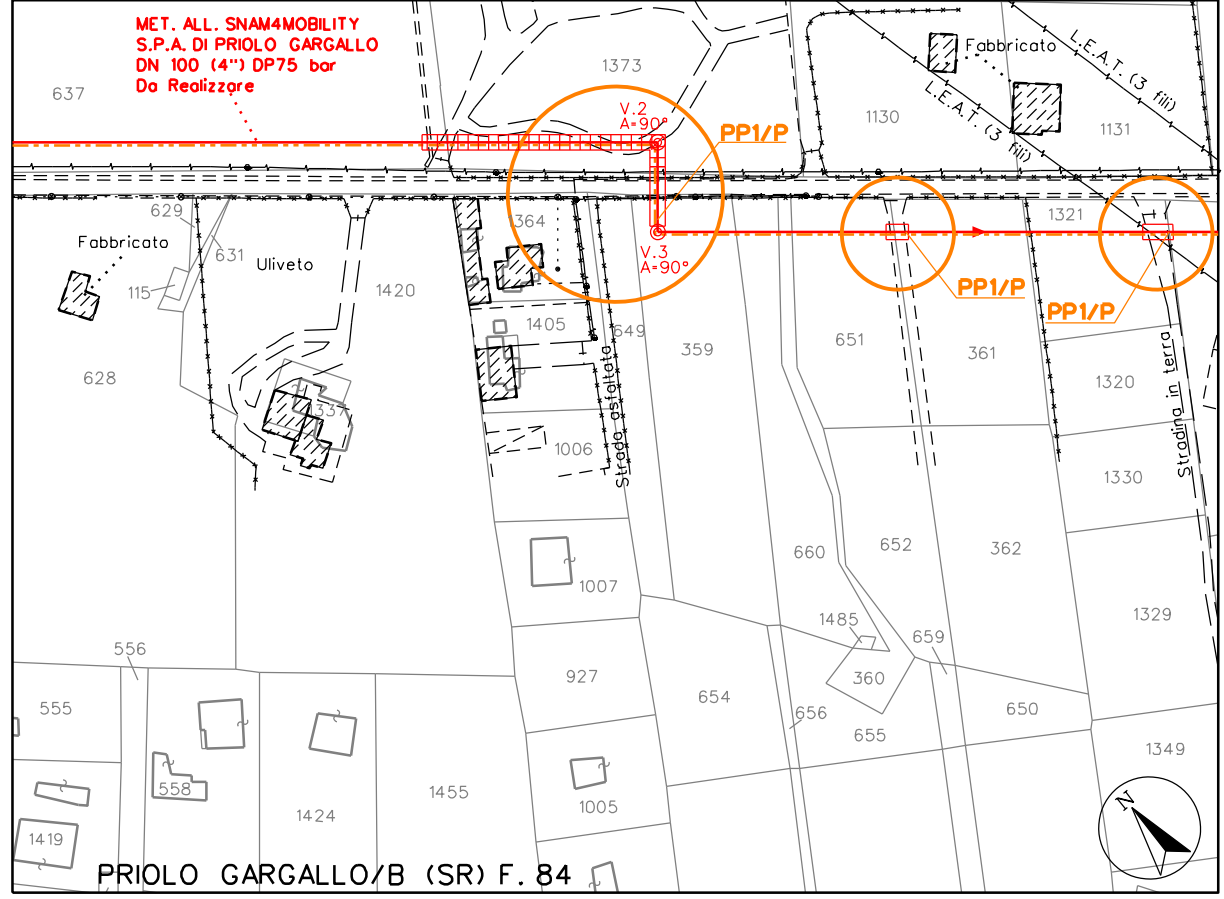

Il presente disegno e' di proprieta' aziendale - La Societa' tutelera' i propri diritti a termine di legge.

NOTE



- Dimensioni di ingombro: riportate in figura
- Riferimenti: per particolari costruttivi vedere il disegno SNAM 102130 e la specifica 102130/S
- Materiale: resina poliestere autoestinguente, rinforzata con fibre di vetro
- Costruzione: stampaggio a caldo
- Confezione: scatola di cartone
- Destinazione: punti di misura elettrica registrata e shuntaggi composti

Esempio di richiesta di approvvigionamento:

- Armadio di controllo in vetroresina, tab. GASD A.07.01.11 rev.1


POS.	DENOMINAZIONE	Tab.GASD	U.M.	QUANTITA'
1	Armadio di custodia apparecchiature	A.07.01.01	n	1
2	Zoccolo in vetroresina tipo A	A7.01.14	n	1
3	Cavo di rame 1 x 10 mm²	A.06.37.50	m	da definire
4	Cavo di rame 1 x 10 mm²	A.06.37.50	m	da definire
5	Morsettieria tipo 3	A7.01.08	n	1
6	Vite UNI 6107 M6 x 10 AISI 304	-	n	2
7	Barretta di cortocircuito	-	n	1

PARTICOLARE "A"
CE 14

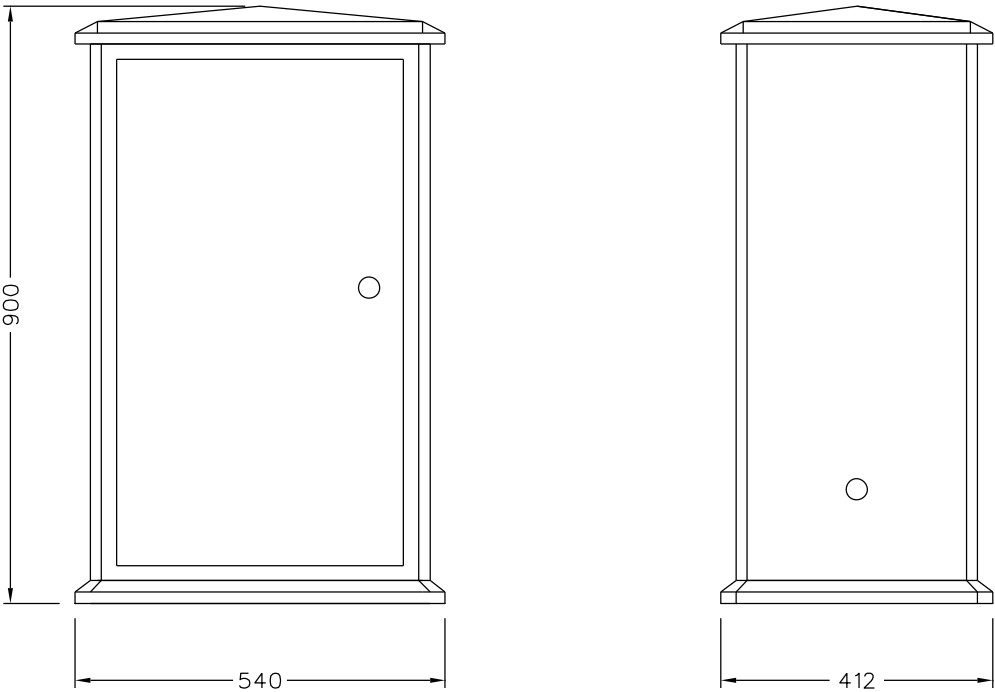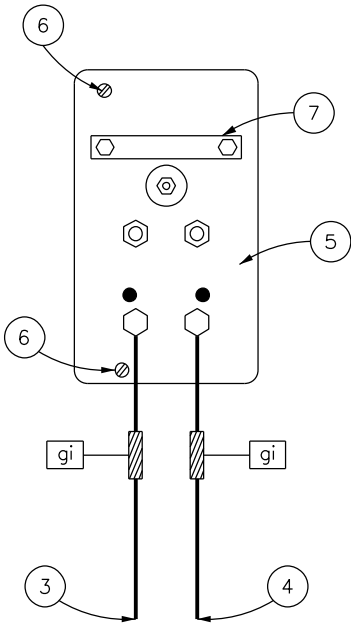


Dimensioni in mm

(Posizione indicativa dell'armadio)

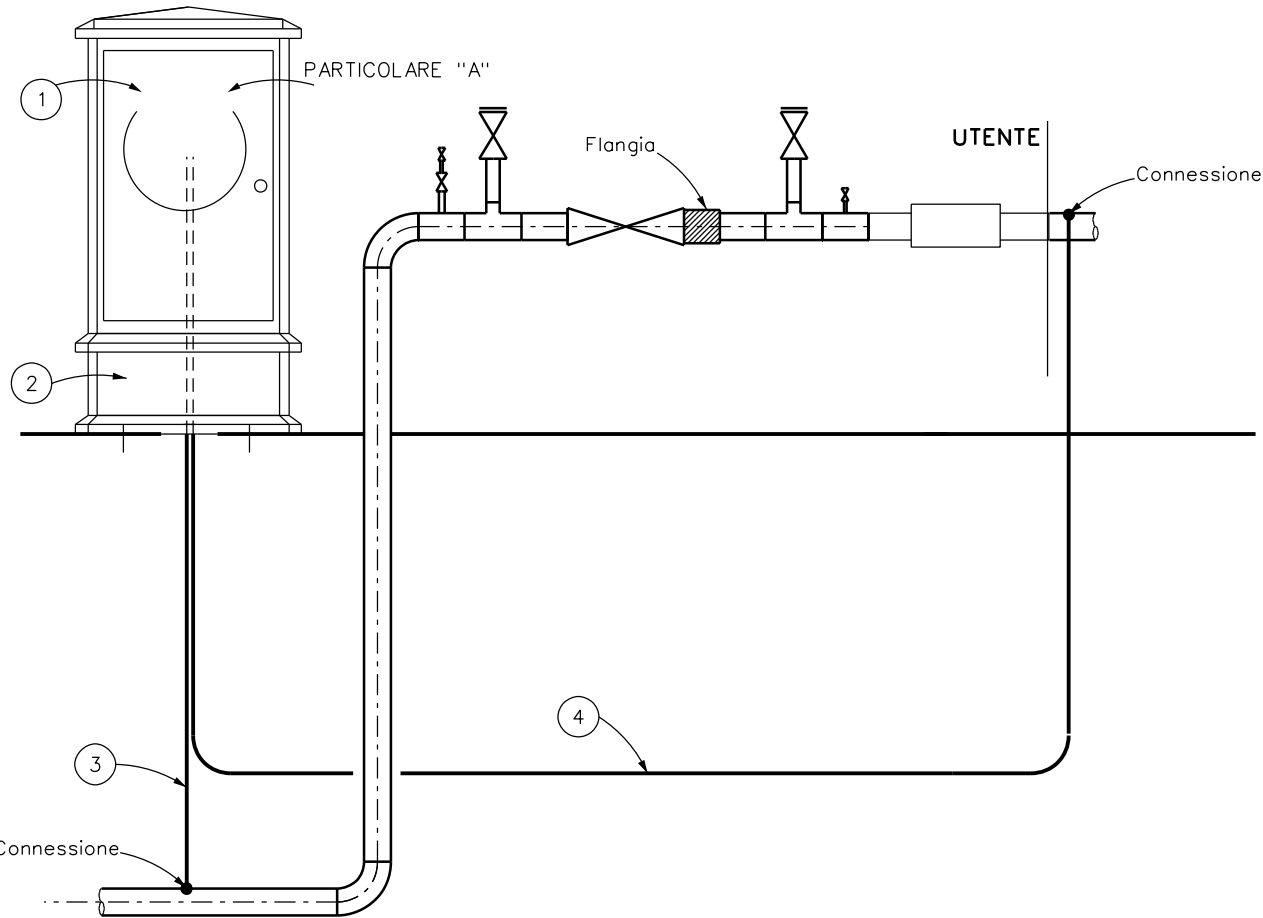

PLANIMETRIA CATASTALE 1:2000

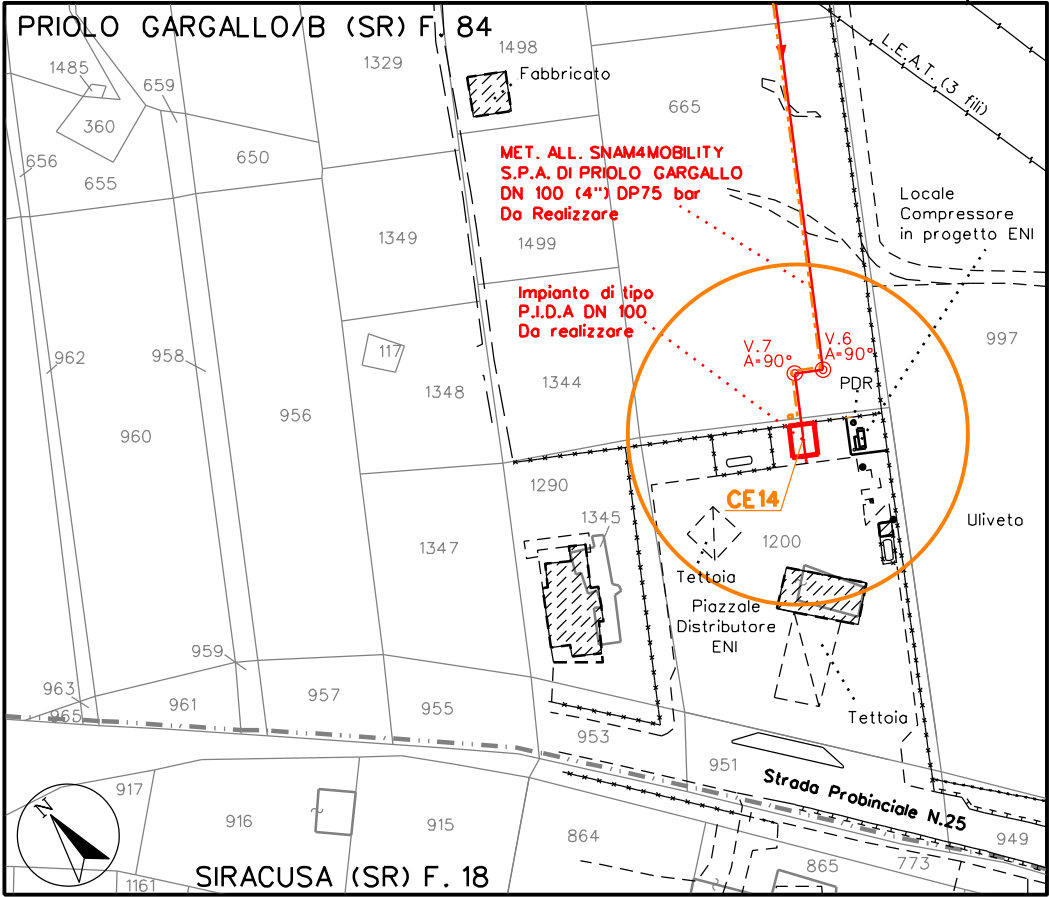



MET. ALL. "SNAM4MOBILITY S.P.A." DI
PRIOLO GARGALLO DN 100 (4") DP 75 bar


PROTEZIONE ELETTRICA - IMPIANTO DI TIPO SE12

DIS. 14-SIC-357-PE


Fg. 6 di 7

NQ/R21245/L01


(Posizione indicativa dell'armadio)

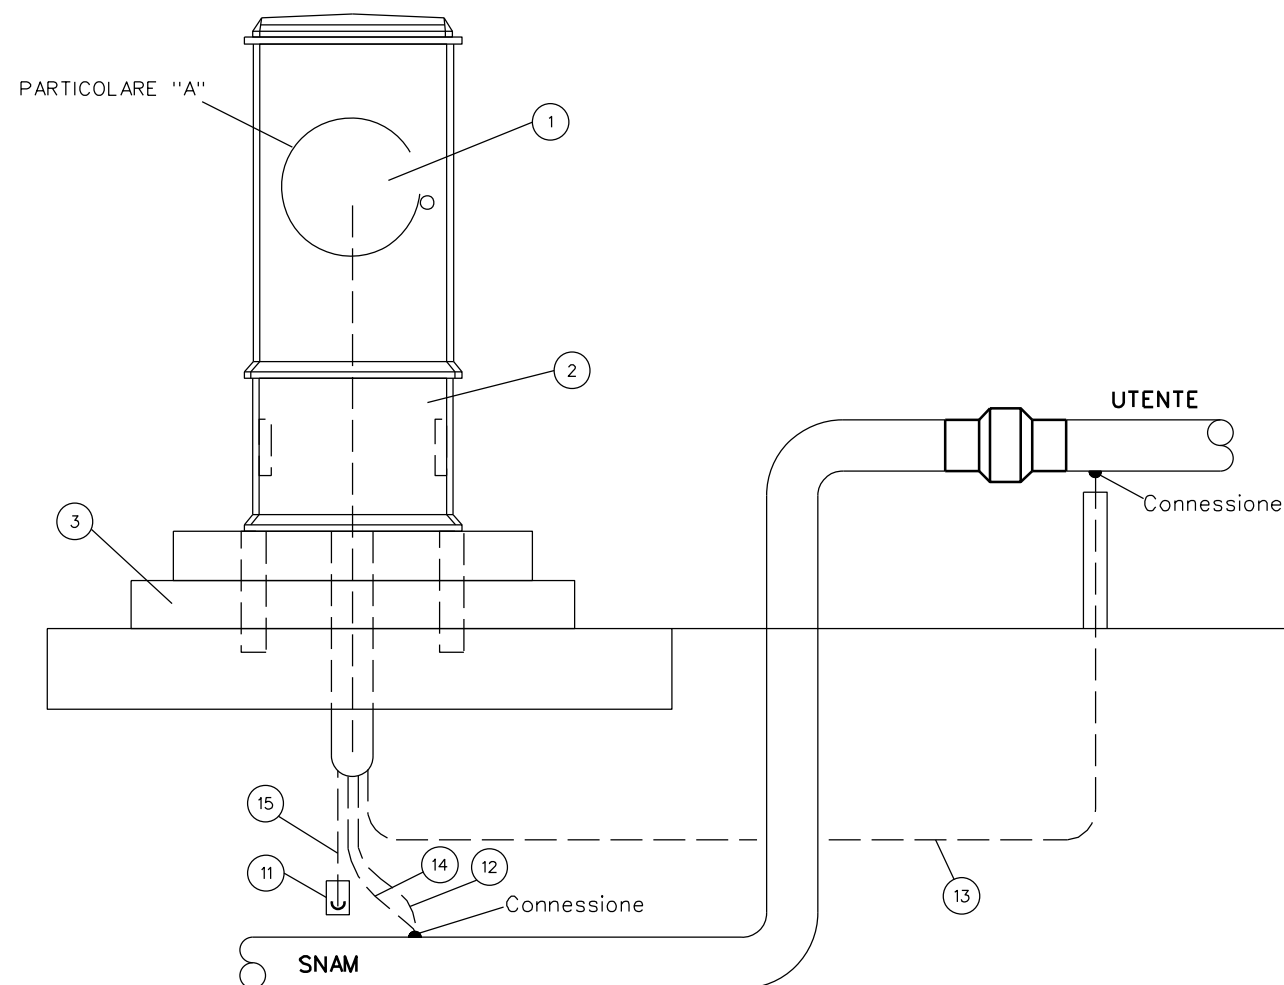


PARTICOLARE B
Muffola a 5 vie

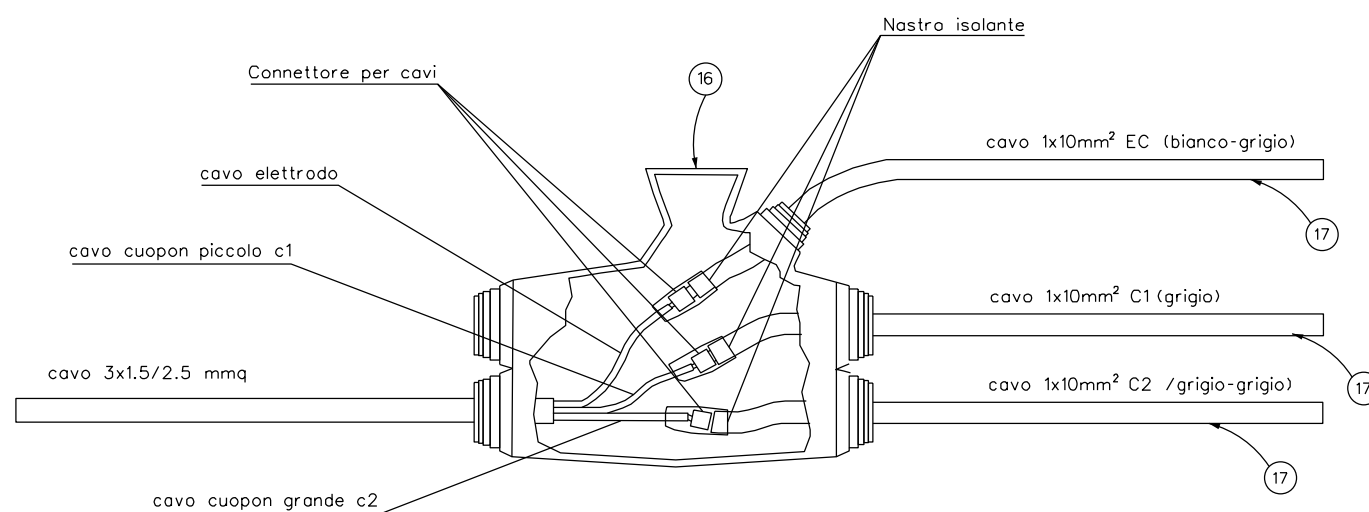

PARTICOLARE A

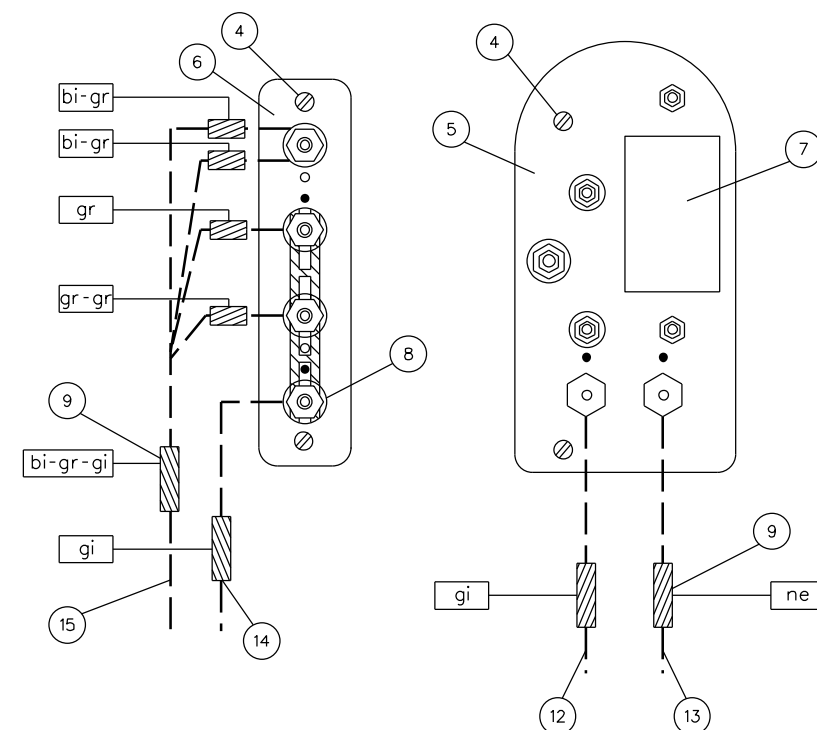

PLANIMETRIA CATASTALE 1:2000

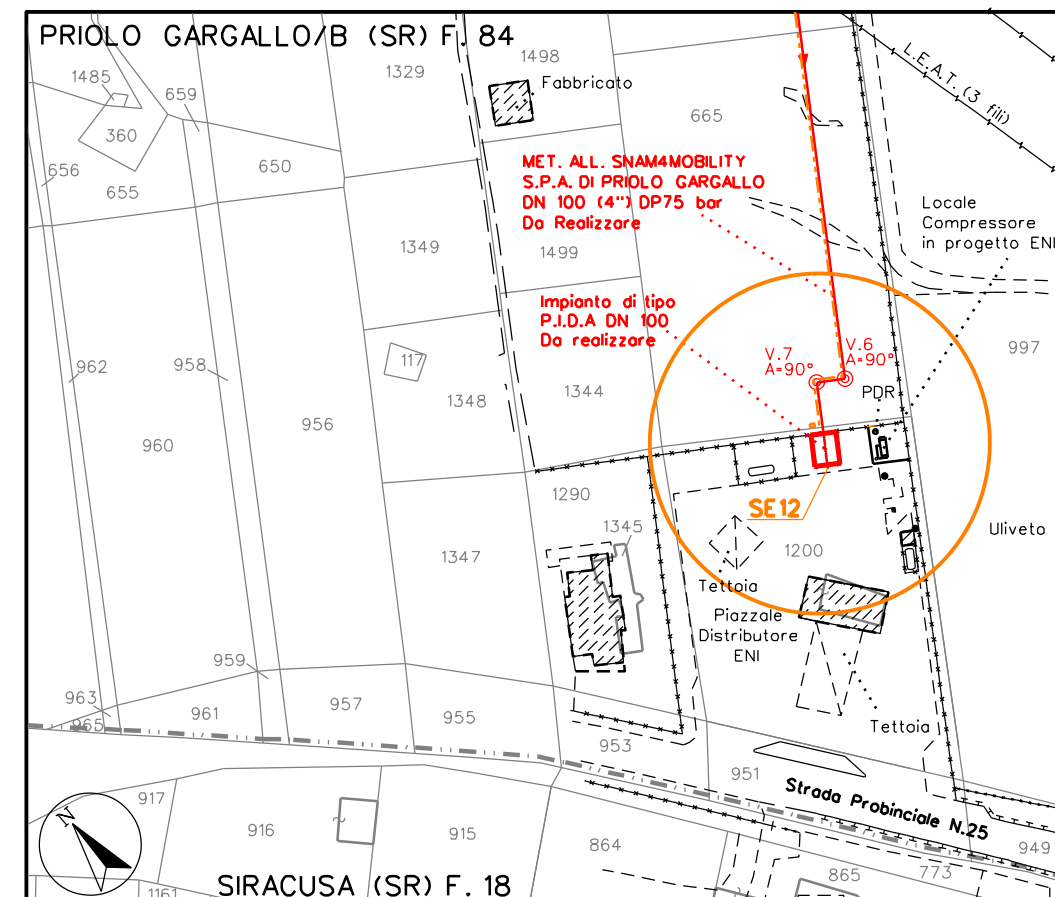



MET. ALL. "SNAM4MOBILITY S.P.A." DI
PRIOLO GARGALLO DN 100 (4'') DP 75 bar

PROTEZIONE ELETTRICA - IMPIANTO DI TIPO SE12

DIS. 14-SIC-357-PE

Fg. 7 di 7

NQ/R21245/L01

POS.	DENOMINAZIONE	Tab.GASD	U.M.	QUANTITA'
1	Armadio di controllo	A.07.01.11	n	1
2	Zoccolo di vetroresina tipo B	A.07.01.14	n	1
3	Basamento di calcestruzzo a 300 kg/mc di cemento R325	-	n	Da definire
4	Vite UNI 6107 M6x10 AISI 304	-	n	4
5	Morsettiera Tipo 3	A.07.01.08	n	1
6	Morsettiera Tipo 1.4	A.07.01.08	n	1
7	Scaricatore per sovratensioni	A.07.01.11	n	1
8	Capocorda ad occhiello non isolato tipo N1	A.07.04.11	n	4
9	Manicotto termorestringente colorato	A.07.03.12	n	8
10	Tubo portacavo	-	m	Da definire
11	Elettrodo di riferimento fisso con coupon	A.07.04.06	n	1
12	Cavo di rame 1 x 25 mmq (condotta lato monte)	A.06.37.50	m	Da definire
13	Cavo di rame 1 x 25 mmq (condotta lato valle)	A.06.37.50	m	Da definire
14	Cavo di rame 1 x 10 mmq (condotta lato monte)	A.06.37.50	m	Da definire
15	Cavo di rame 4 x 2,5 mmq (elettrodo lato monte)	A.06.37.50	m	Da definire
16	Muffola a 5 vie (eventuale)	-	n	-
17	Cavo rame 1x10 mmq (eventuale)	A 6.37.50-Pos.13	m	da definire