

Provincia di Siracusa

OGGETTO: *Intervento sul prolungamento di Via Livenza*

**Realizzazione di viabilità e parcheggio in
prossimità della scuola "Madre Teresa di Calcutta"**

IL R.U.P.

Arch. Andrea S. Falconeri

Il gruppo di lavoro

Ing. Milazzo Lorenzo

Geom. Giuseppe Romano

444.

TAV.
4

SCALA

☐ 1:25000

○ 1:10000

○ 1: 2000


● 1: 1000

○ 1: 500

○ 1:	200
○ 2:	100


VISTI:

Data: 15/12/2025	Rev.:
------------------	-------

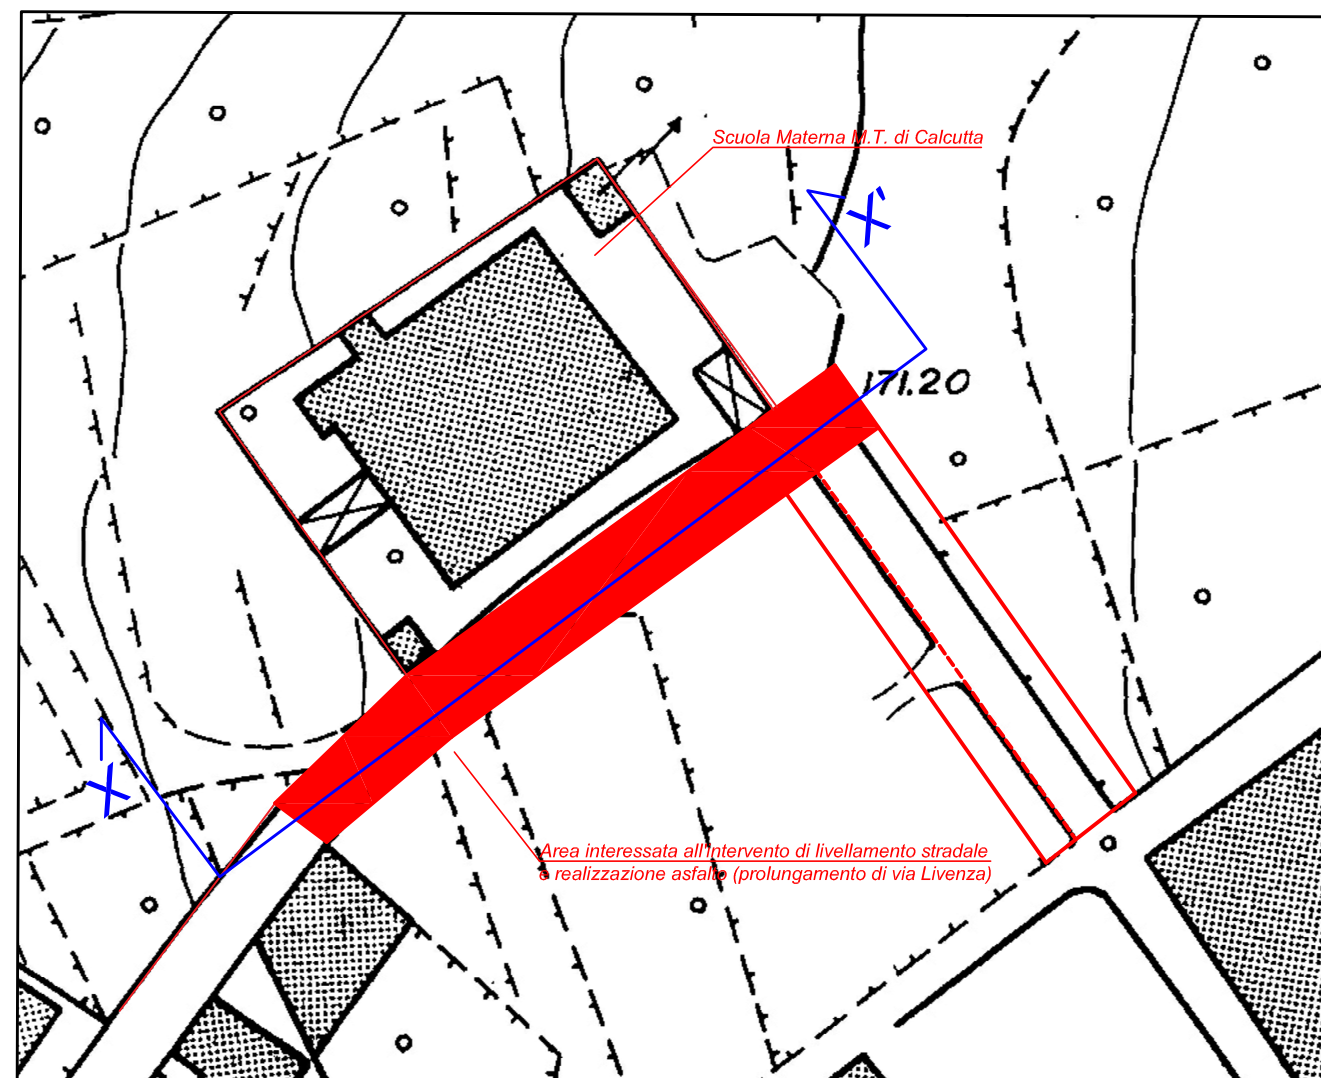

Stralcio planimetrico dell'area di intervento sul prolungamento di via Livenza
Scala 1:1000

STATO DI FATTO
Sezione X-X'

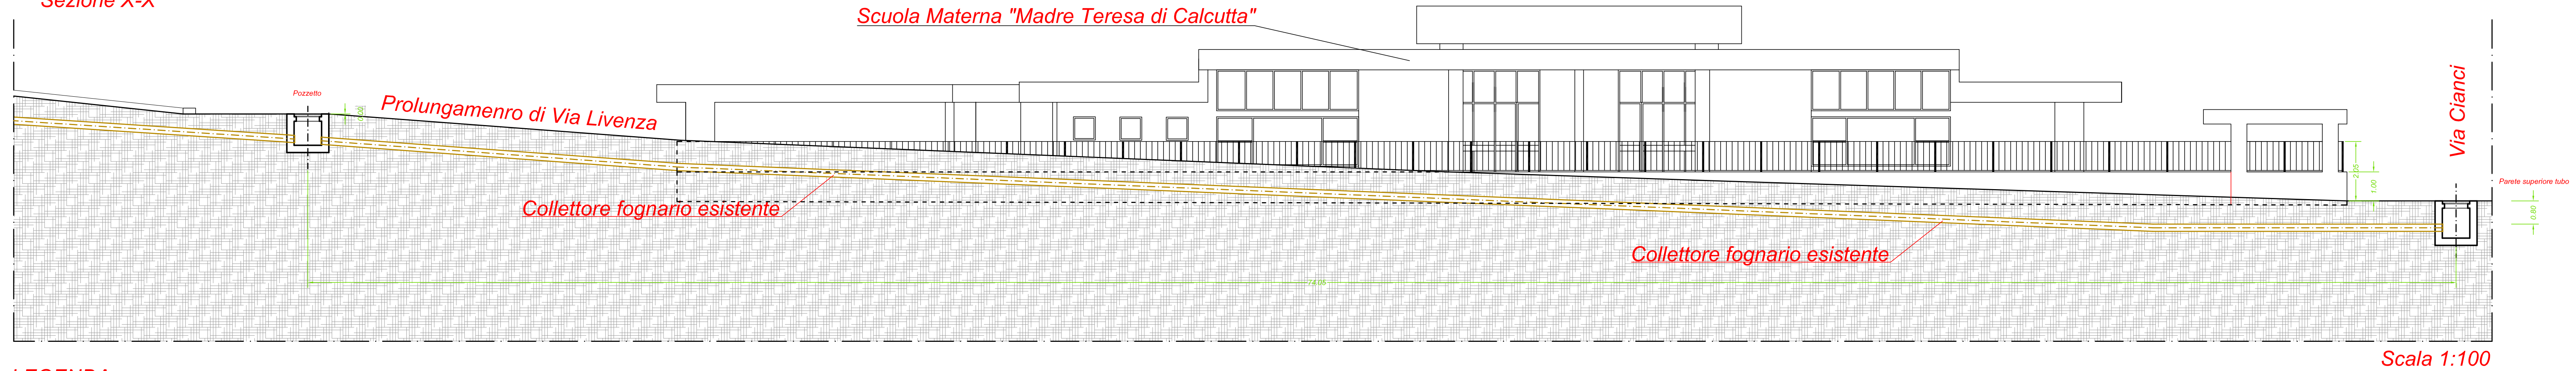


LEGENDA

Quota terreno attuale (prolungamento di Via Livenza)

Collettore fognario esistente

Pozzetti fognari

PROGETTO
Sezione X-X'

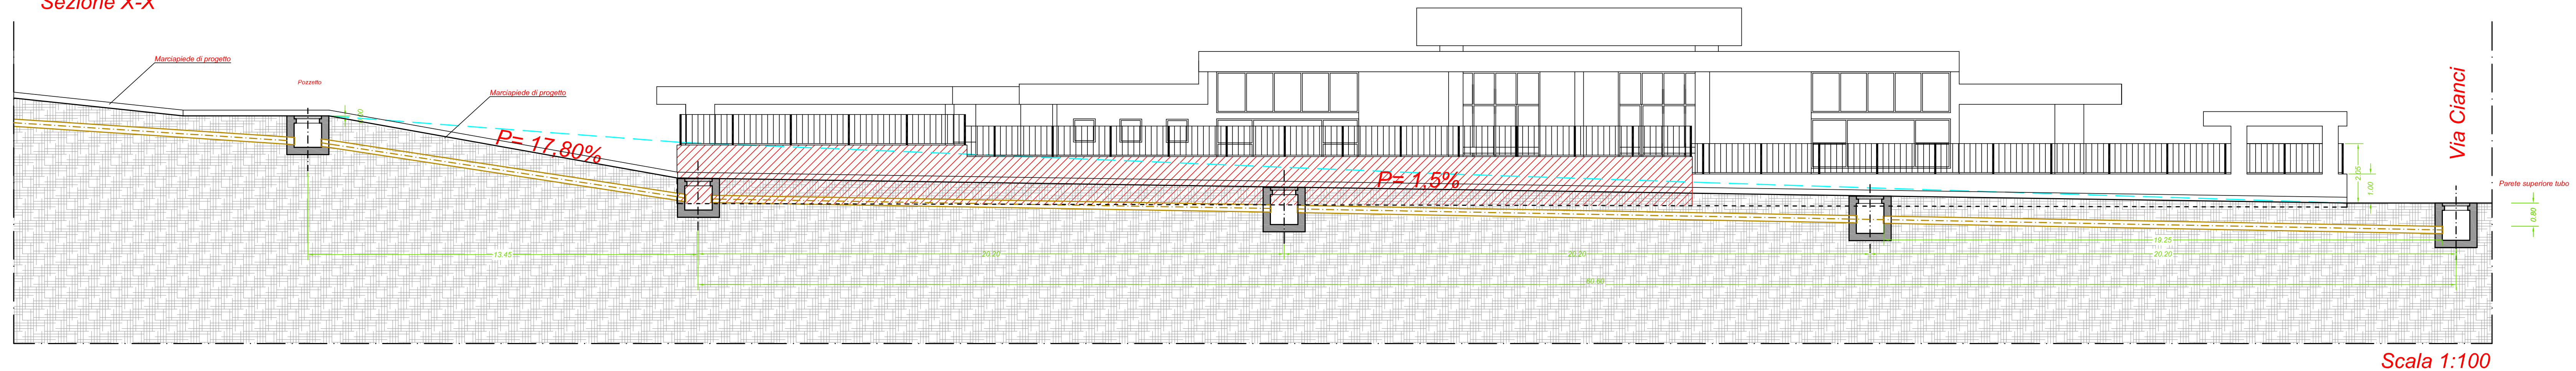

LEGENDA

Quota terreno attuale

Quota terreno di progetto (prolungamento di Via Livorno)

Collettore fognario di progetto

Nuova porzione di muro in c.c.a.

Pozzetti fognari