


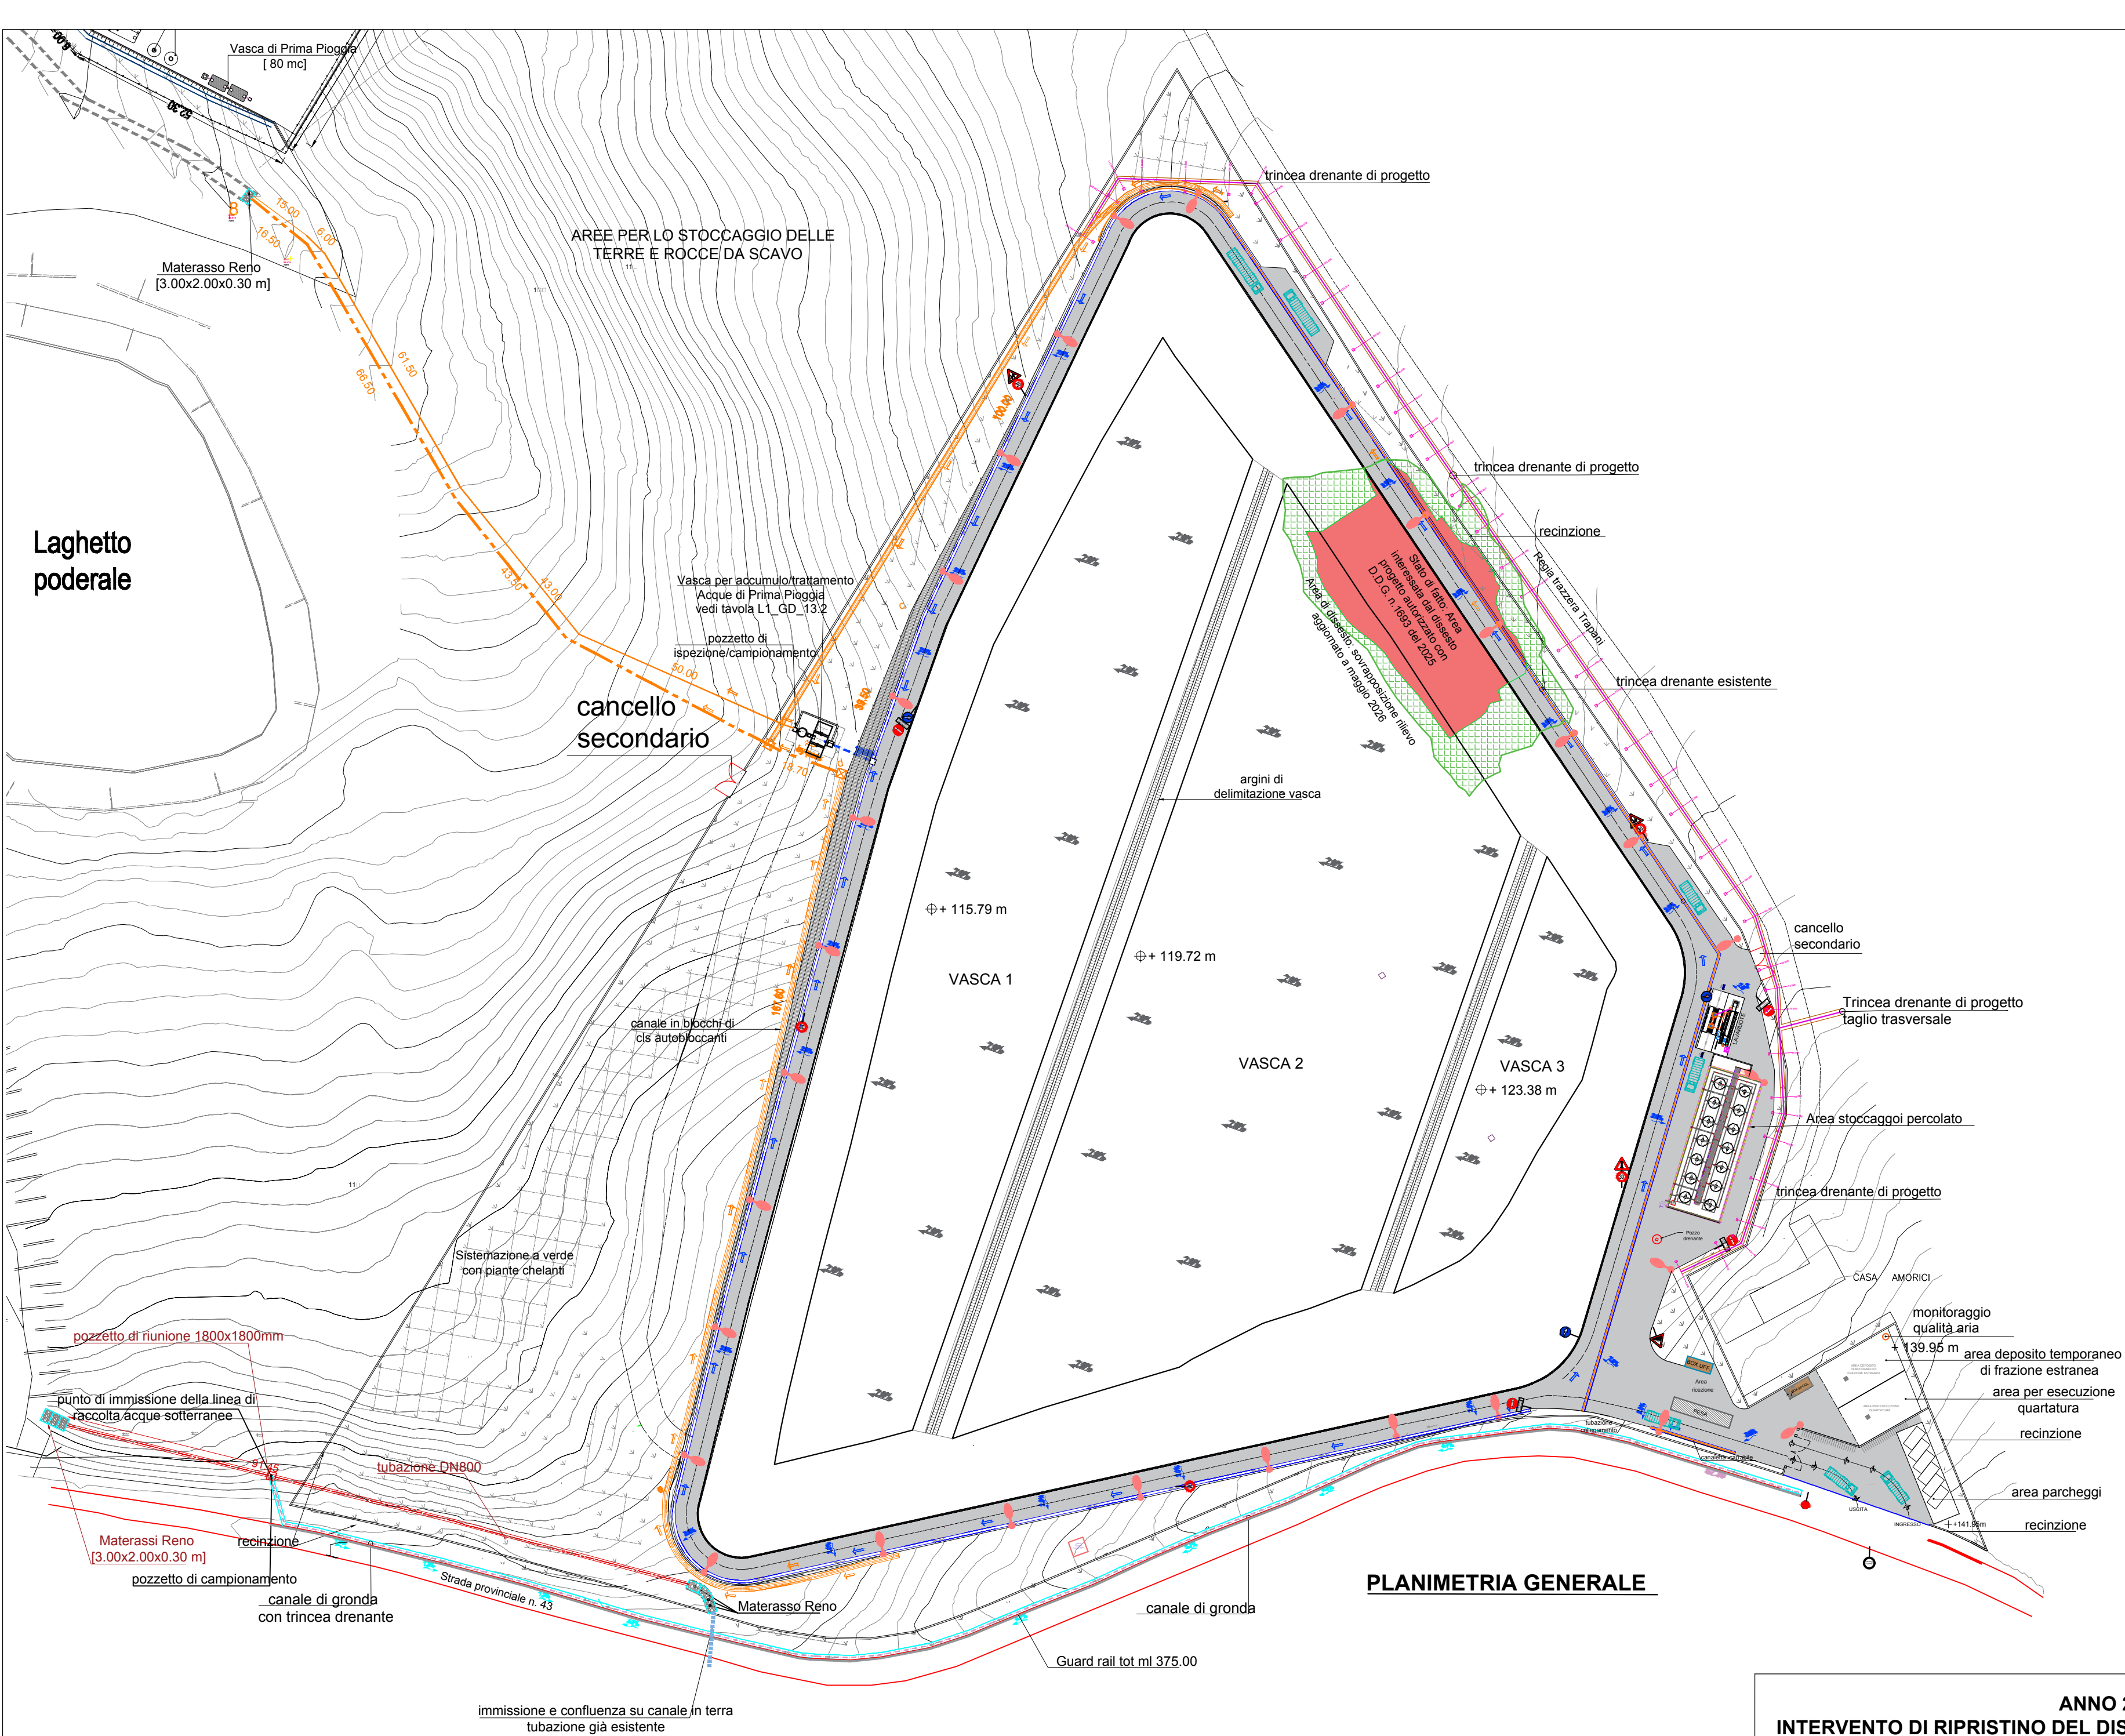

PLANIMETRIA GENERALE


LEGENDA

AREA DISSESTO SOVRAPPOSIZIONE
RILIEVO AGGIORNATO 2026

AREA DISSESTO RILIEVO 2025

AREA STRADA DI CORONAMENTO

TRINCEA DRENANTE

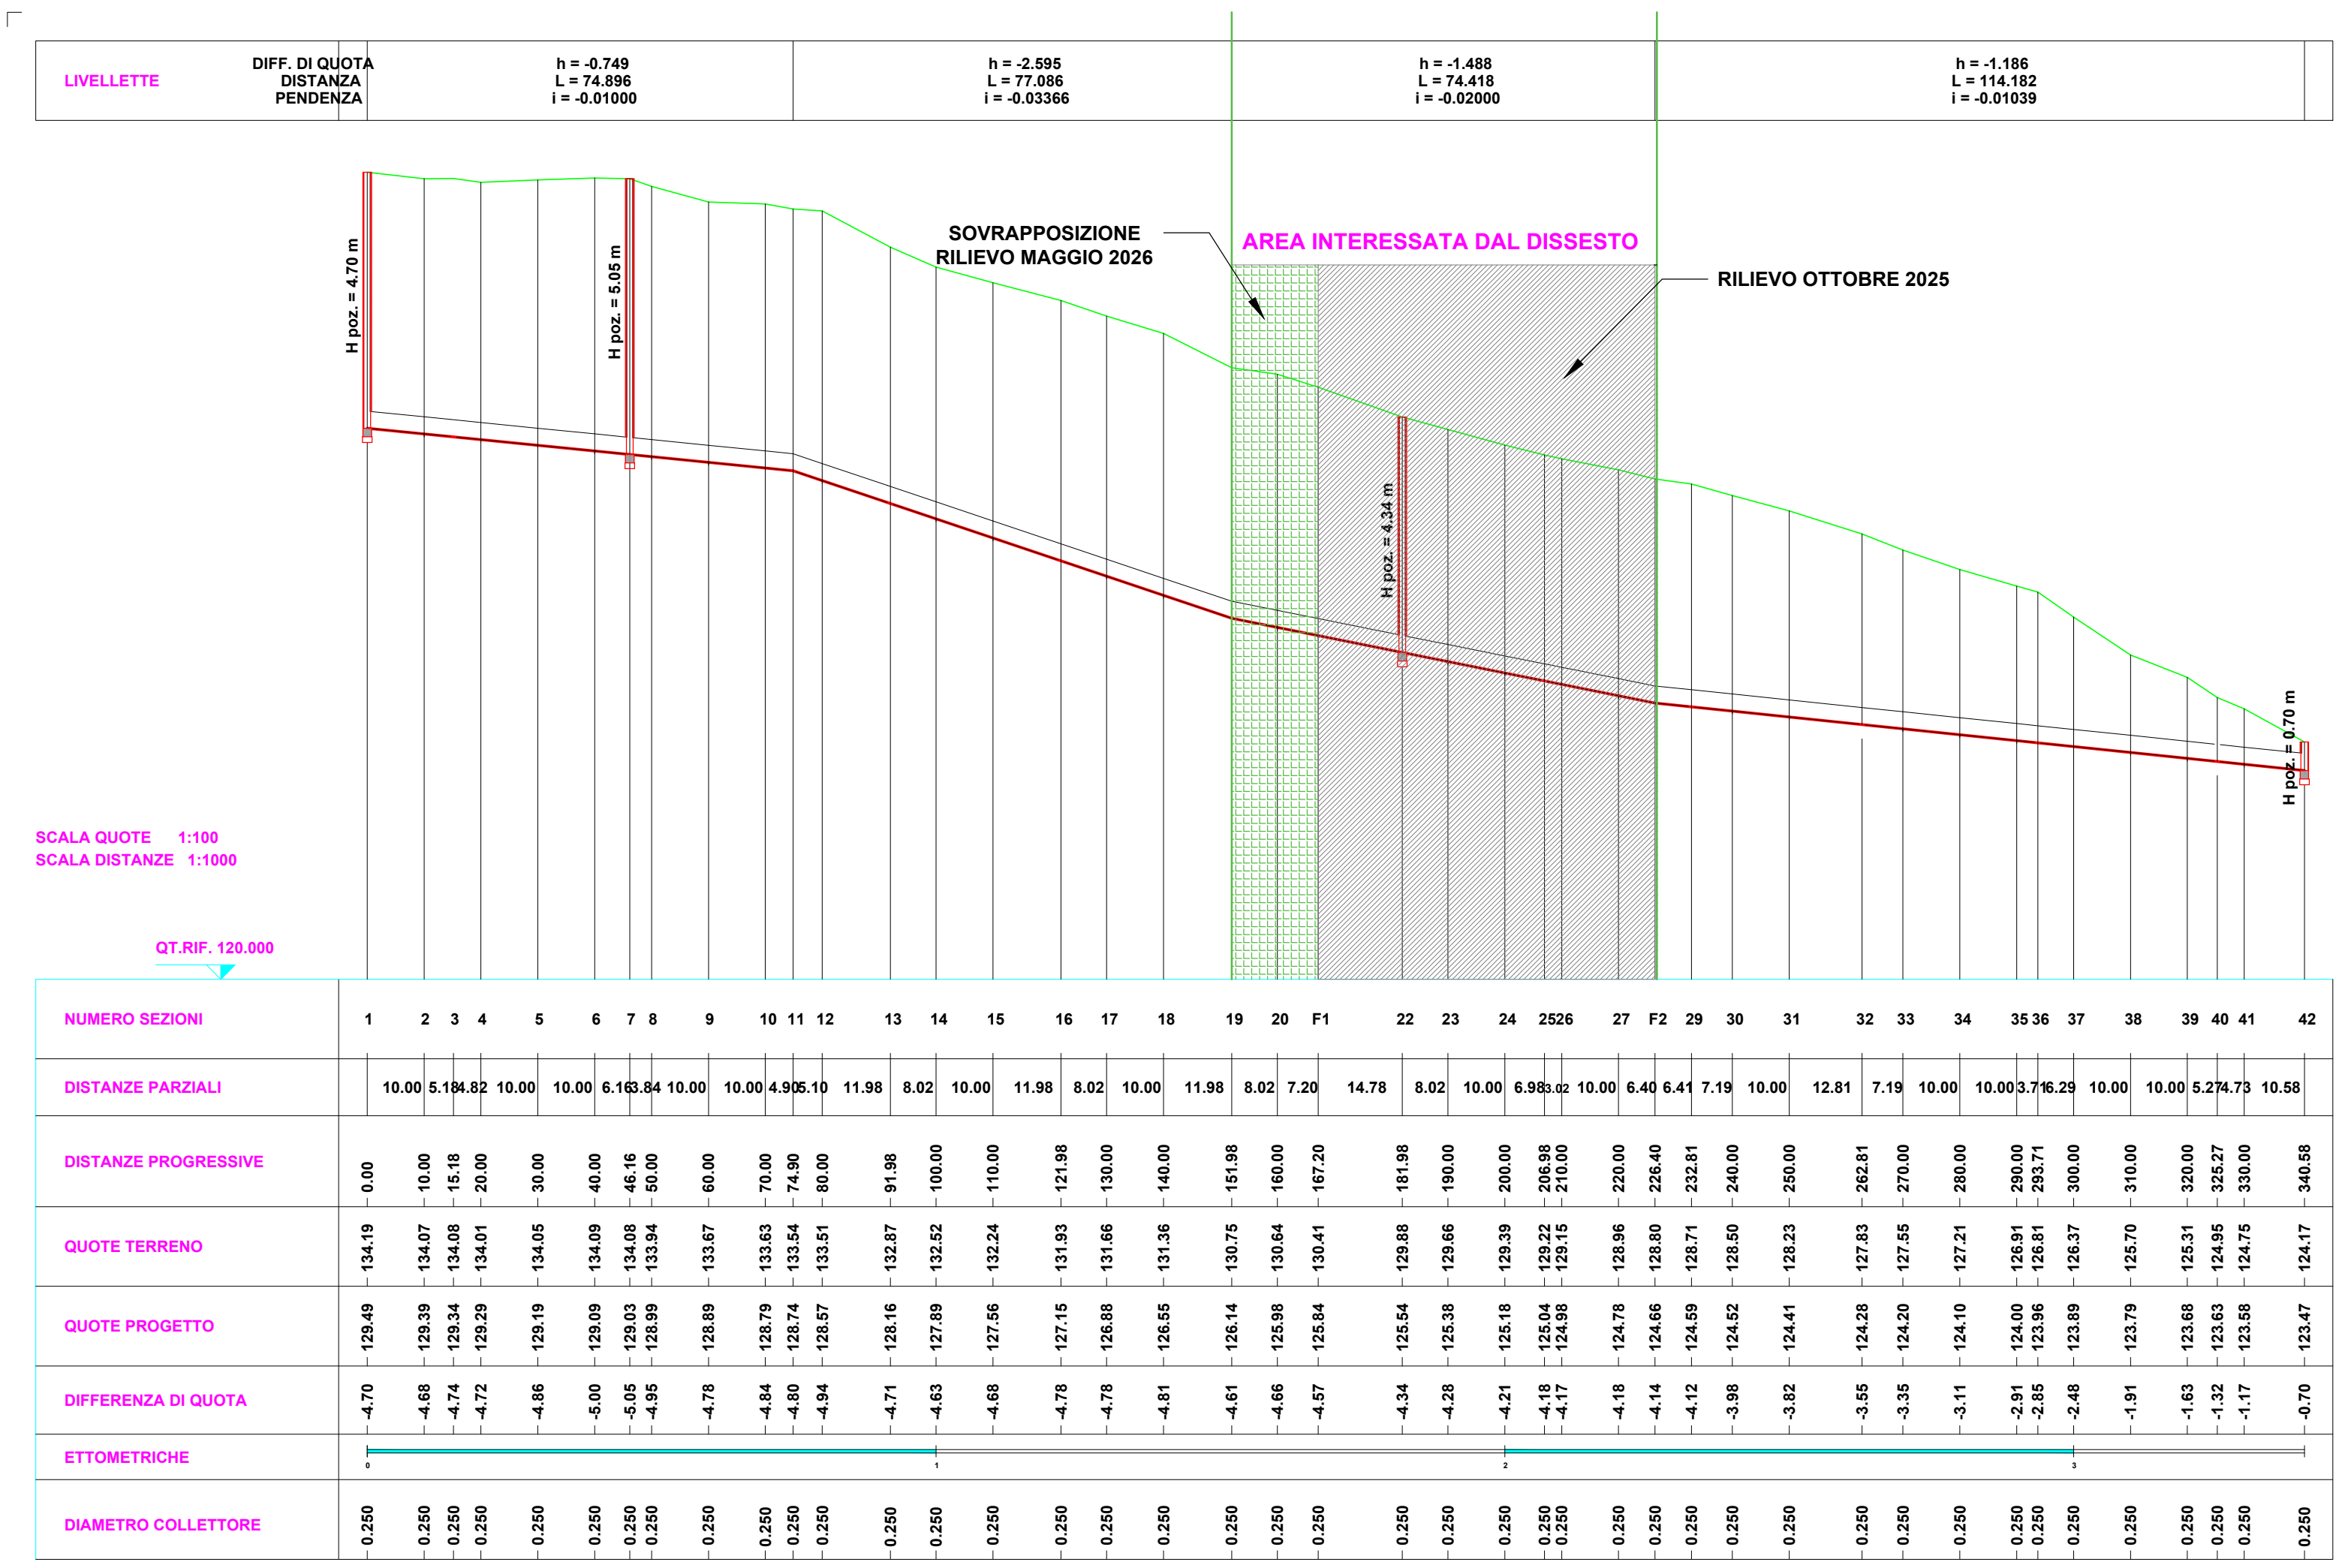

REGIONE SICILIANA
COMUNE TRAPANI (TP)

PIATTAFORMA TECNOLOGICA PER IL TRATTAMENTO E LA VALORIZZAZIONE
DEI R.S.U. SITA IN C\DA BORRANEA NEL COMUNE DI TRAPANI

LOTTO 1: IMPIANTO DI DISCARICA PER RIFIUTI NON PERICOLOSI

CUP: G95I18000160001

PERIZIA DI VARIANTE - RIPRISTINO DANNI DOVUTI AL CEDIMENTO DELLA CARREGGIATA LATO NORD/EST
DELLA DISCARICA - AI SENSI DELL' ART.106 COMMA1, DEL D.LGS. N.50/2016 SS.MM.II.

L'Ufficio della Direzione dei Lavori:
Direttore dei lavori: Arch. Vincenza Di Marco

CSE e Direttore Operativo: Arch. Giacomo Lombardo

Direttore Operativo: Ing. Alessandro Amico

Direttore Operativo: Geol. Gian Vito Graziano

Il Responsabile Unico del Procedimento:
Arch. Pasquale Musso

L'Impresa:
CONPAT SCARL:
Il Procuratore Speciale: Sig. Mario Spina

N. ELABORATO:
2

TITOLO ELABORATO:
PROGETTO DI VARIANTE: Planimetria Generale con l'individuazione dell'area interessata dal dissesto e sovrapposizione del rilievo aggiornato a maggio 2026

CODICE ELABORATO:
03 PVT1 PV 01 GV 000002 A

SCALA:

REV.	DESCRIZIONE	DATA	REDATTO	VERIFICATO	APPROVATO
A	prima emissione	Luglio 2026			
B					
C					
D					