

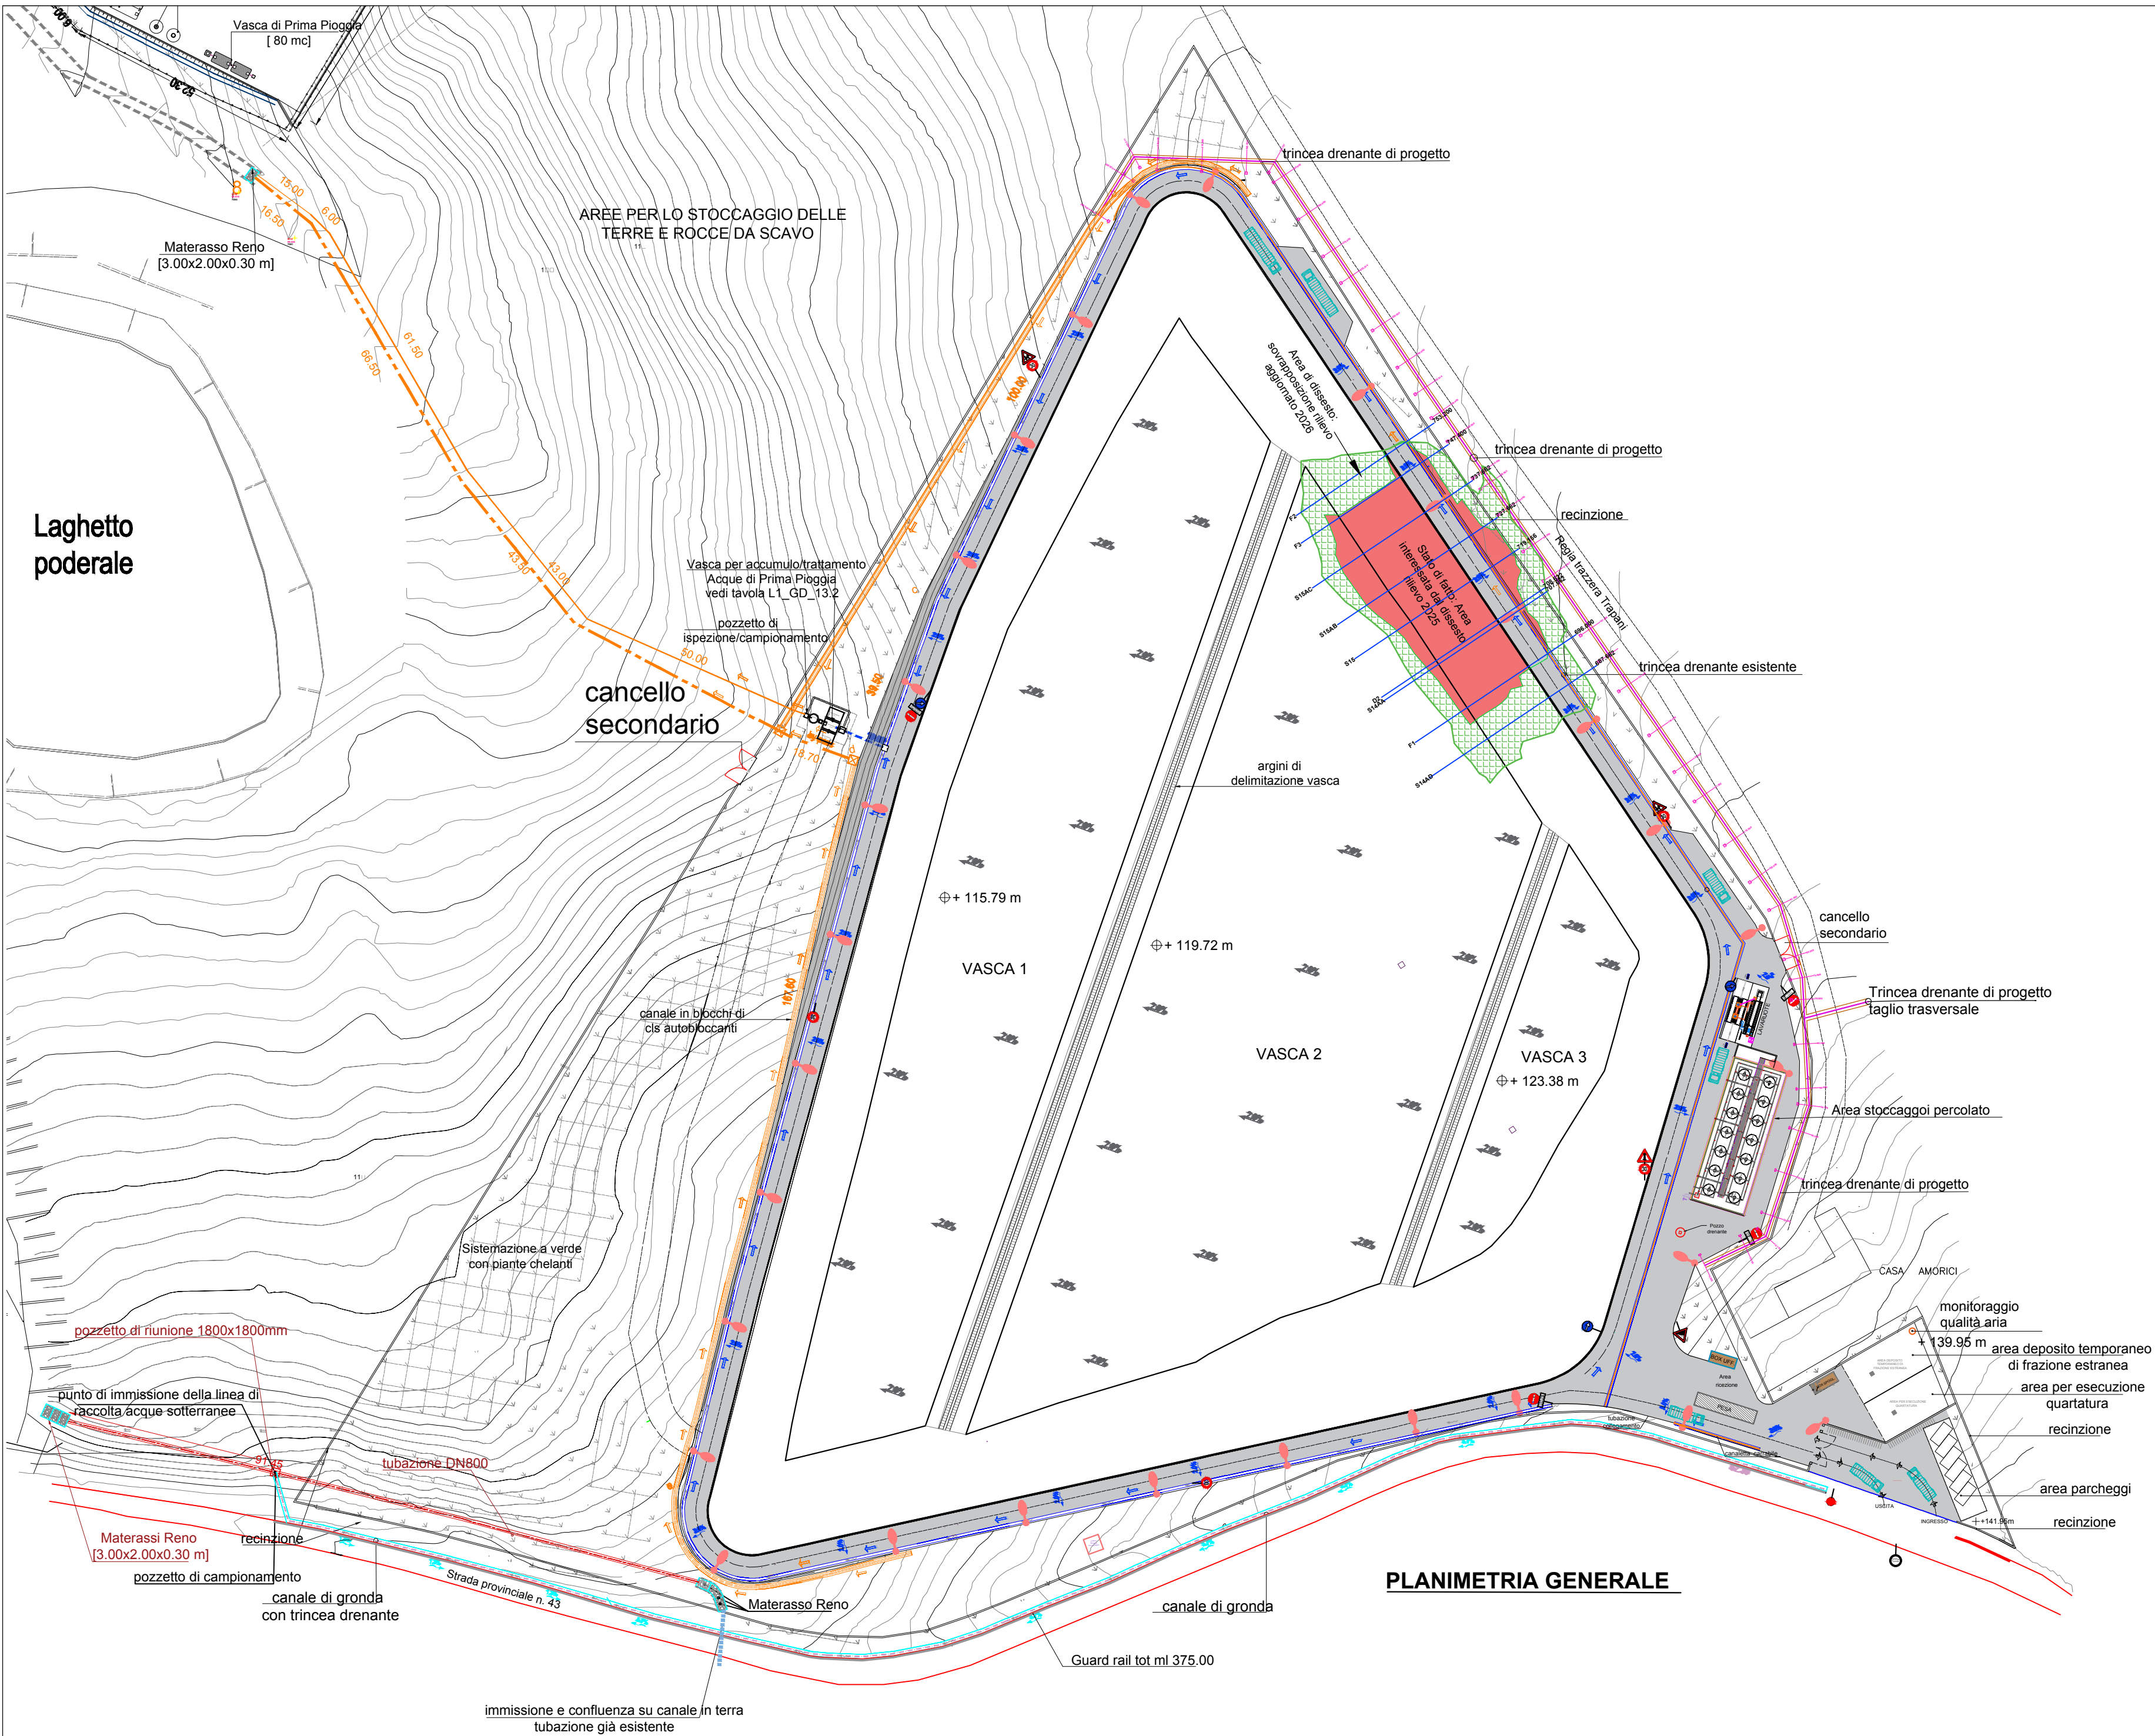
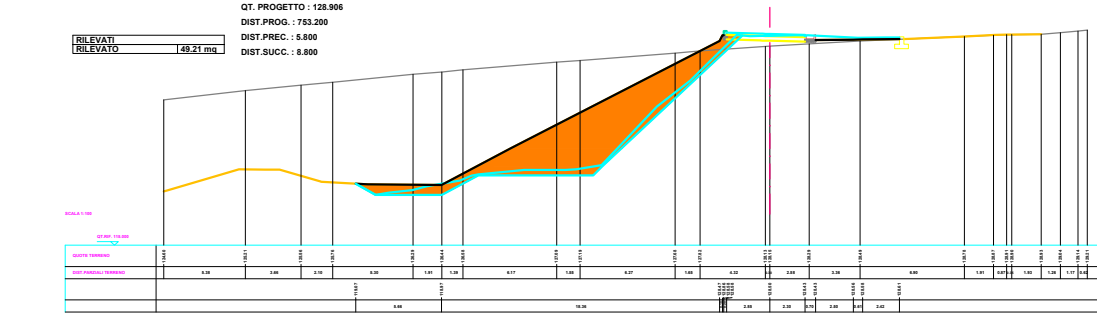
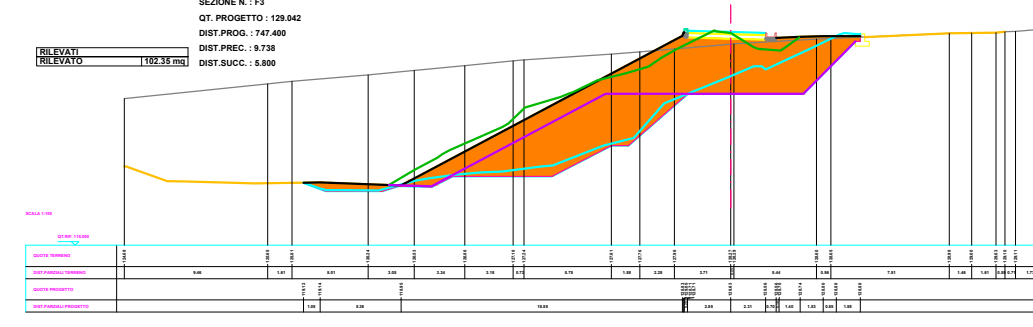
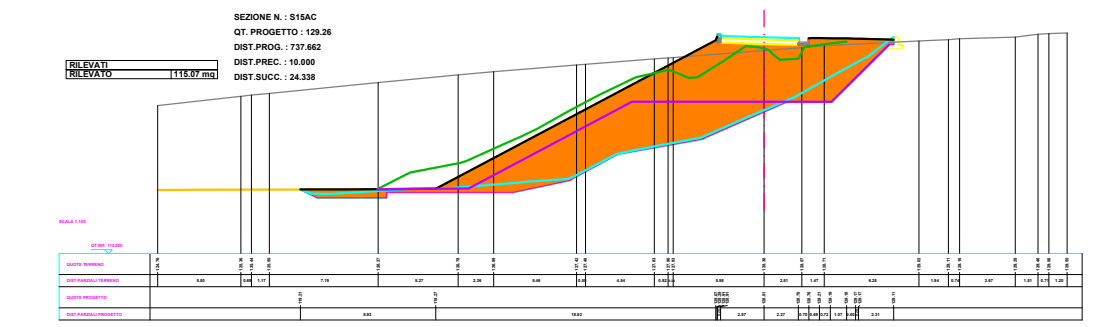
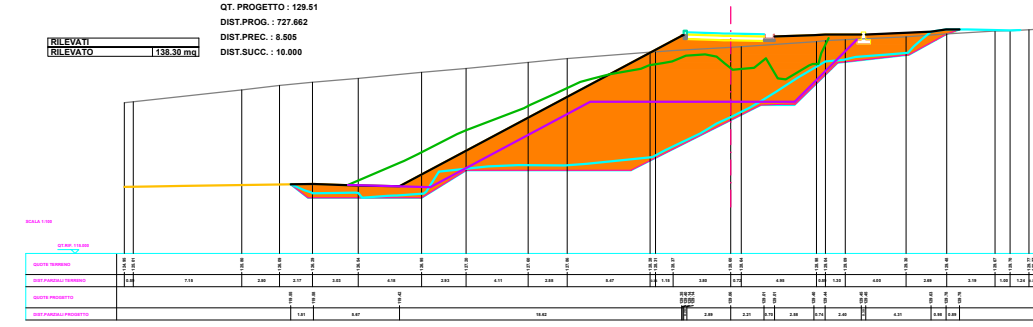
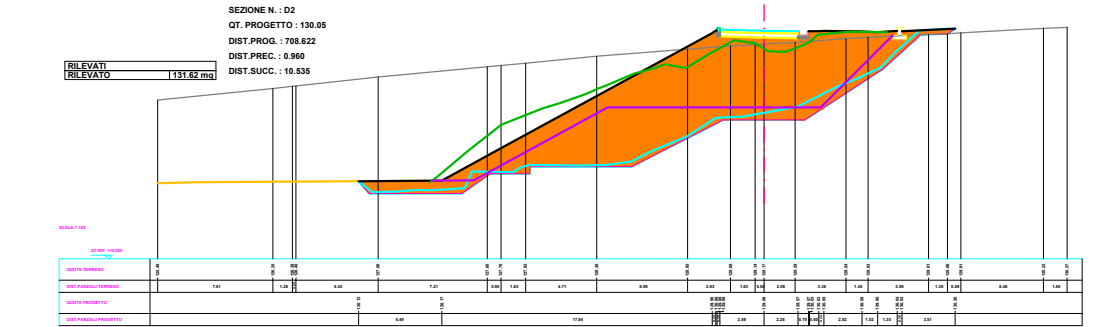
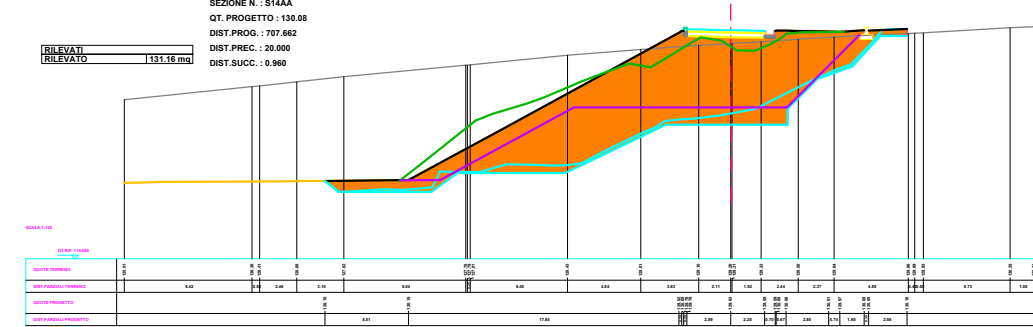
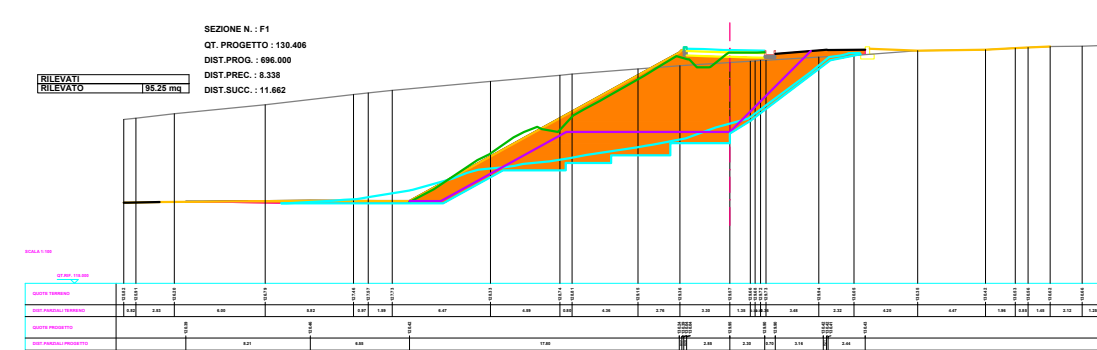
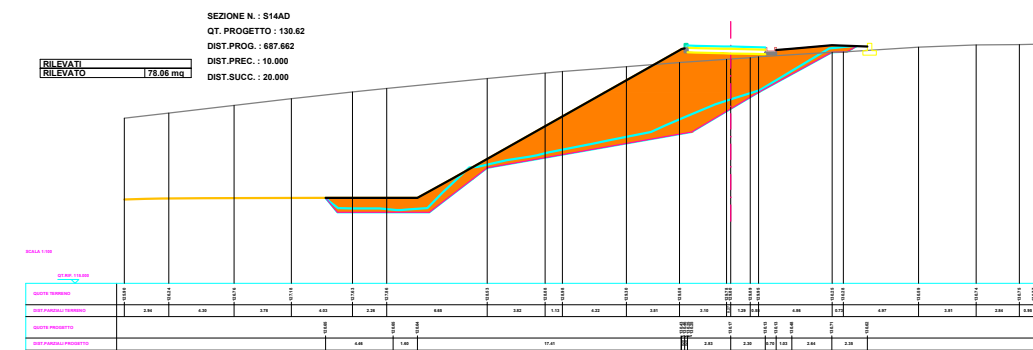
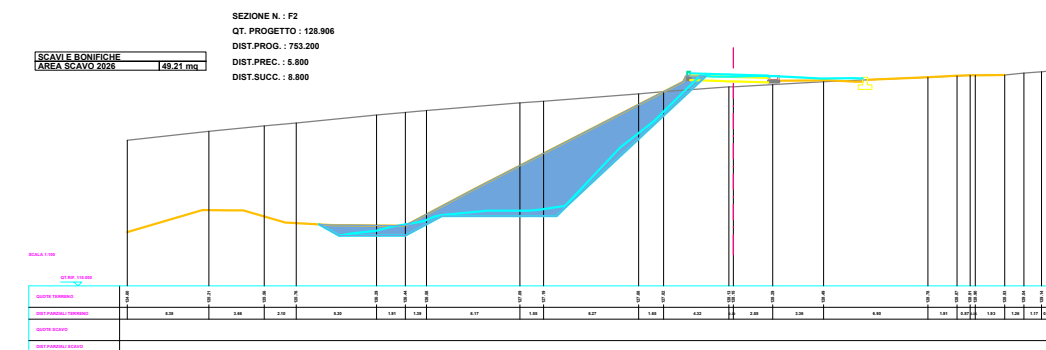
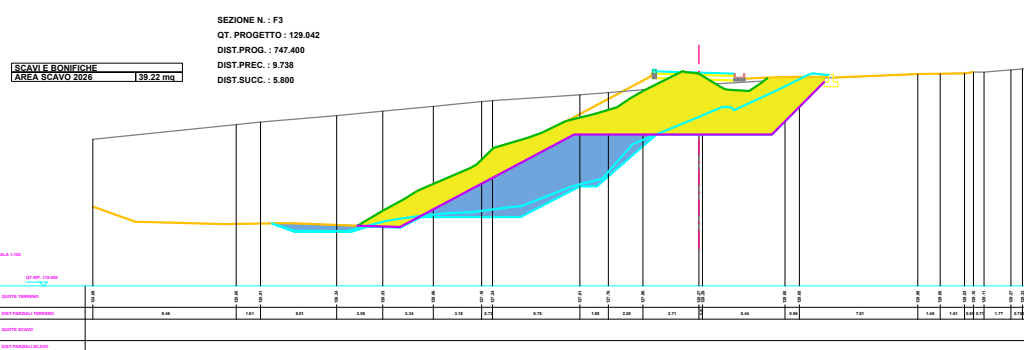
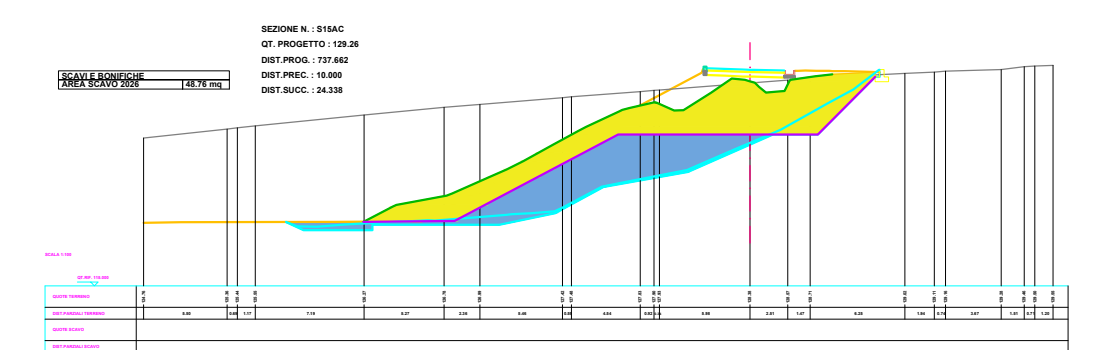
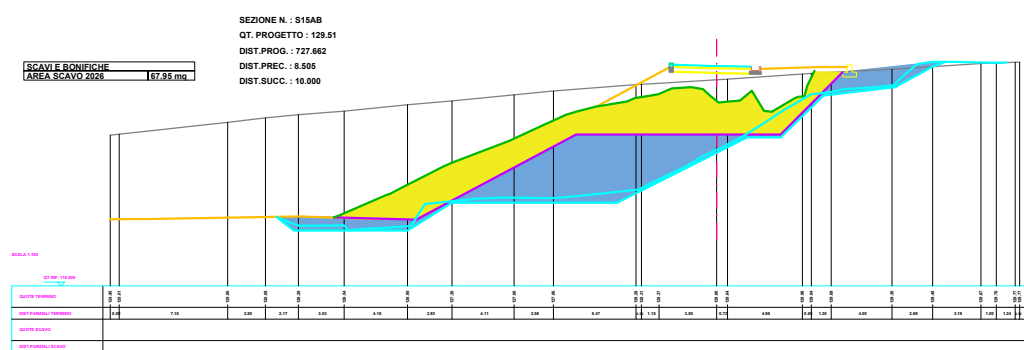
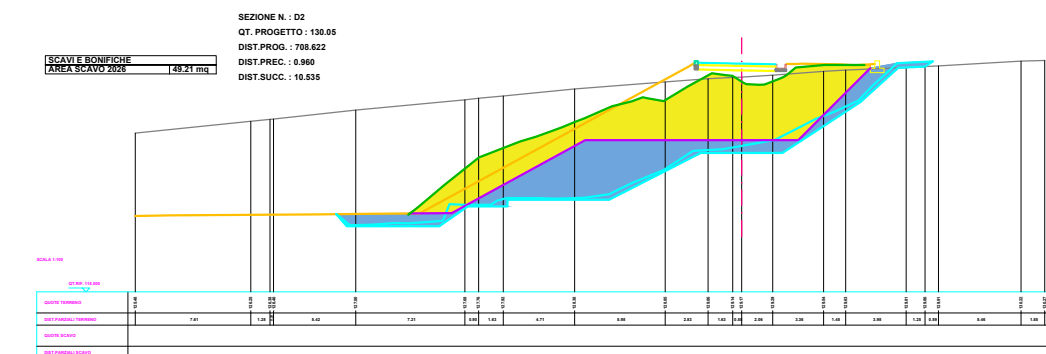
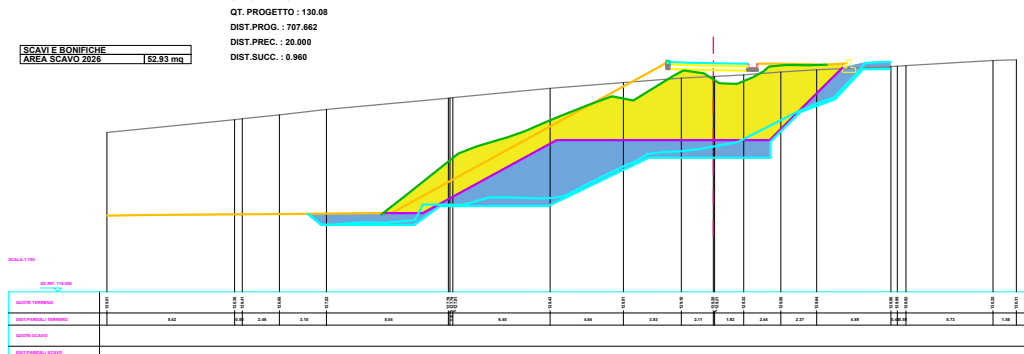


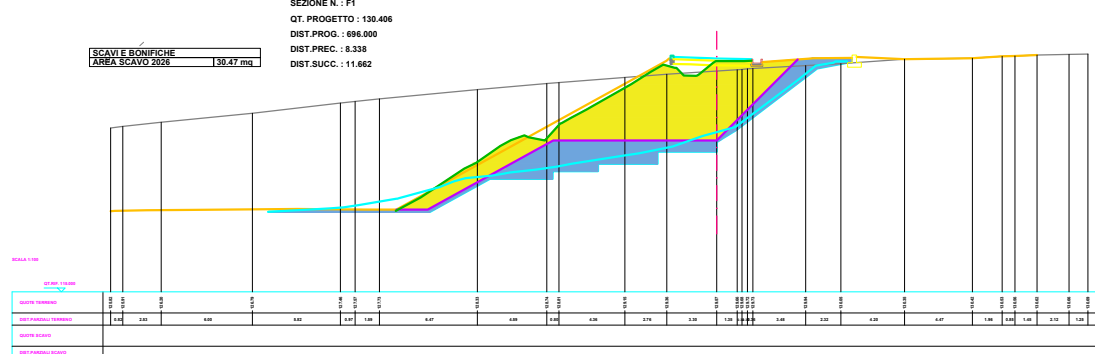

PLANIMETRIA GENERALE

PROFILO SCARPATA 2026
PROFILO SCARPATA 2025
LINEA DI SCAVO 2025
LINEA DI SCAVO 2026

AREA SCAVO 2025
AREA SCAVO 2026

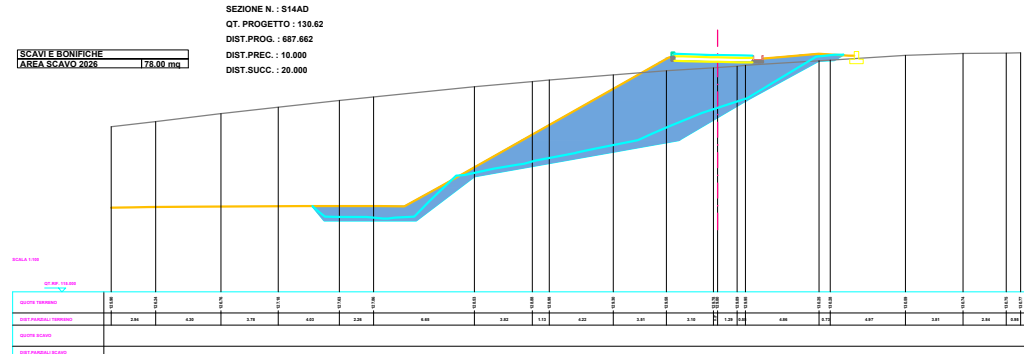

S.R.R. Trapani
Provincia Nord



REGIONE SICILIANA

COMUNE TRAPANI (TP)

PIATTAFORMA TECNOLOGICA PER IL TRATTAMENTO E LA VALORIZZAZIONE
DEI R.S.U. SITA IN C\DA BORRANEA NEL COMUNE DI TRAPANI
LOTTO 1: IMPIANTO DI DISCARICA PER RIFIUTI NON PERICOLOSI
CUP: G95I18000160001

PERIZIA DI VARIANTE - RIPRISTINO DANNI DOVUTI AL CEDIMENTO DELLA CARREGGIATA LATO NORD/EST
DELLA DISCARICA - AI SENSI DELL' ART.106 COMMA1, DEL D.LGS. N.50/2016 SS.MM.II.

L'Ufficio della Direzione dei Lavori:

Direttore dei lavori: Arch. Vincenza Di Marco

CSE e Direttore Operativo: Arch. Giacomo Lombardo

Direttore Operativo: Ing. Alessandro Amico

Direttore Operativo: Geol. Gian Vito Graziano


Il Responsabile Unico del Procedimento:

Arch. Pasquale Musso

L'Impresa:

CONPAT SCARL:

Il Procuratore Speciale: Sig. Mario Spina

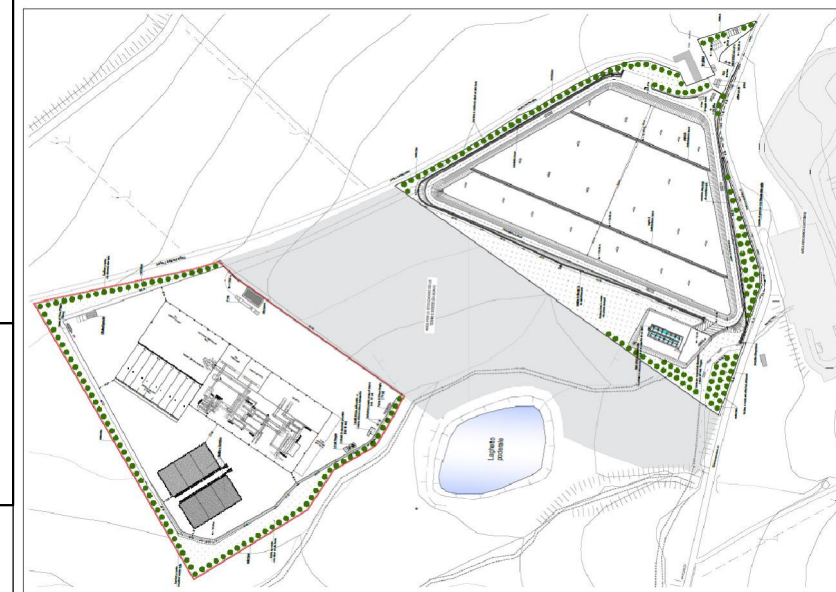

N. ELABORATO:

TITOLO ELABORATO:

3 PROGETTO DI VARIANTE: AREA DISSESTO - SEZIONI DI SCAVO E RILEVATO - CONFRONTO
E SOVRAPPOSIZIONE RILIEVI 2025-2026

CODICE ELABORATO:

04 PVT1 PV 01 GV 000003 A

SCALA:

n. progressivo	lavoro	base	lotto	tipo documento	numero elaborato	REV
A	prima emissione					Luglio 2026
B						
C						
D						
REV.	DESCRIZIONE	DATA	REDATTO	VERIFICATO	APPROVATO	